

BB5 seinare

OMRÅDE BB4
Sprengingsnivå + 19
Planerast til nivå mellom + 20.9 og 21.6
(føl endring veghøgde)

+19,27

gbnr 137/185

gbnr 137/487


gbnr 137/803

gbnr 137/817

Situasjonsplan Planering
Område BB4 Kubbaletet
gbnr 137/803
1-500 A3-02032021

BB3 seinare

BB2 pågåande

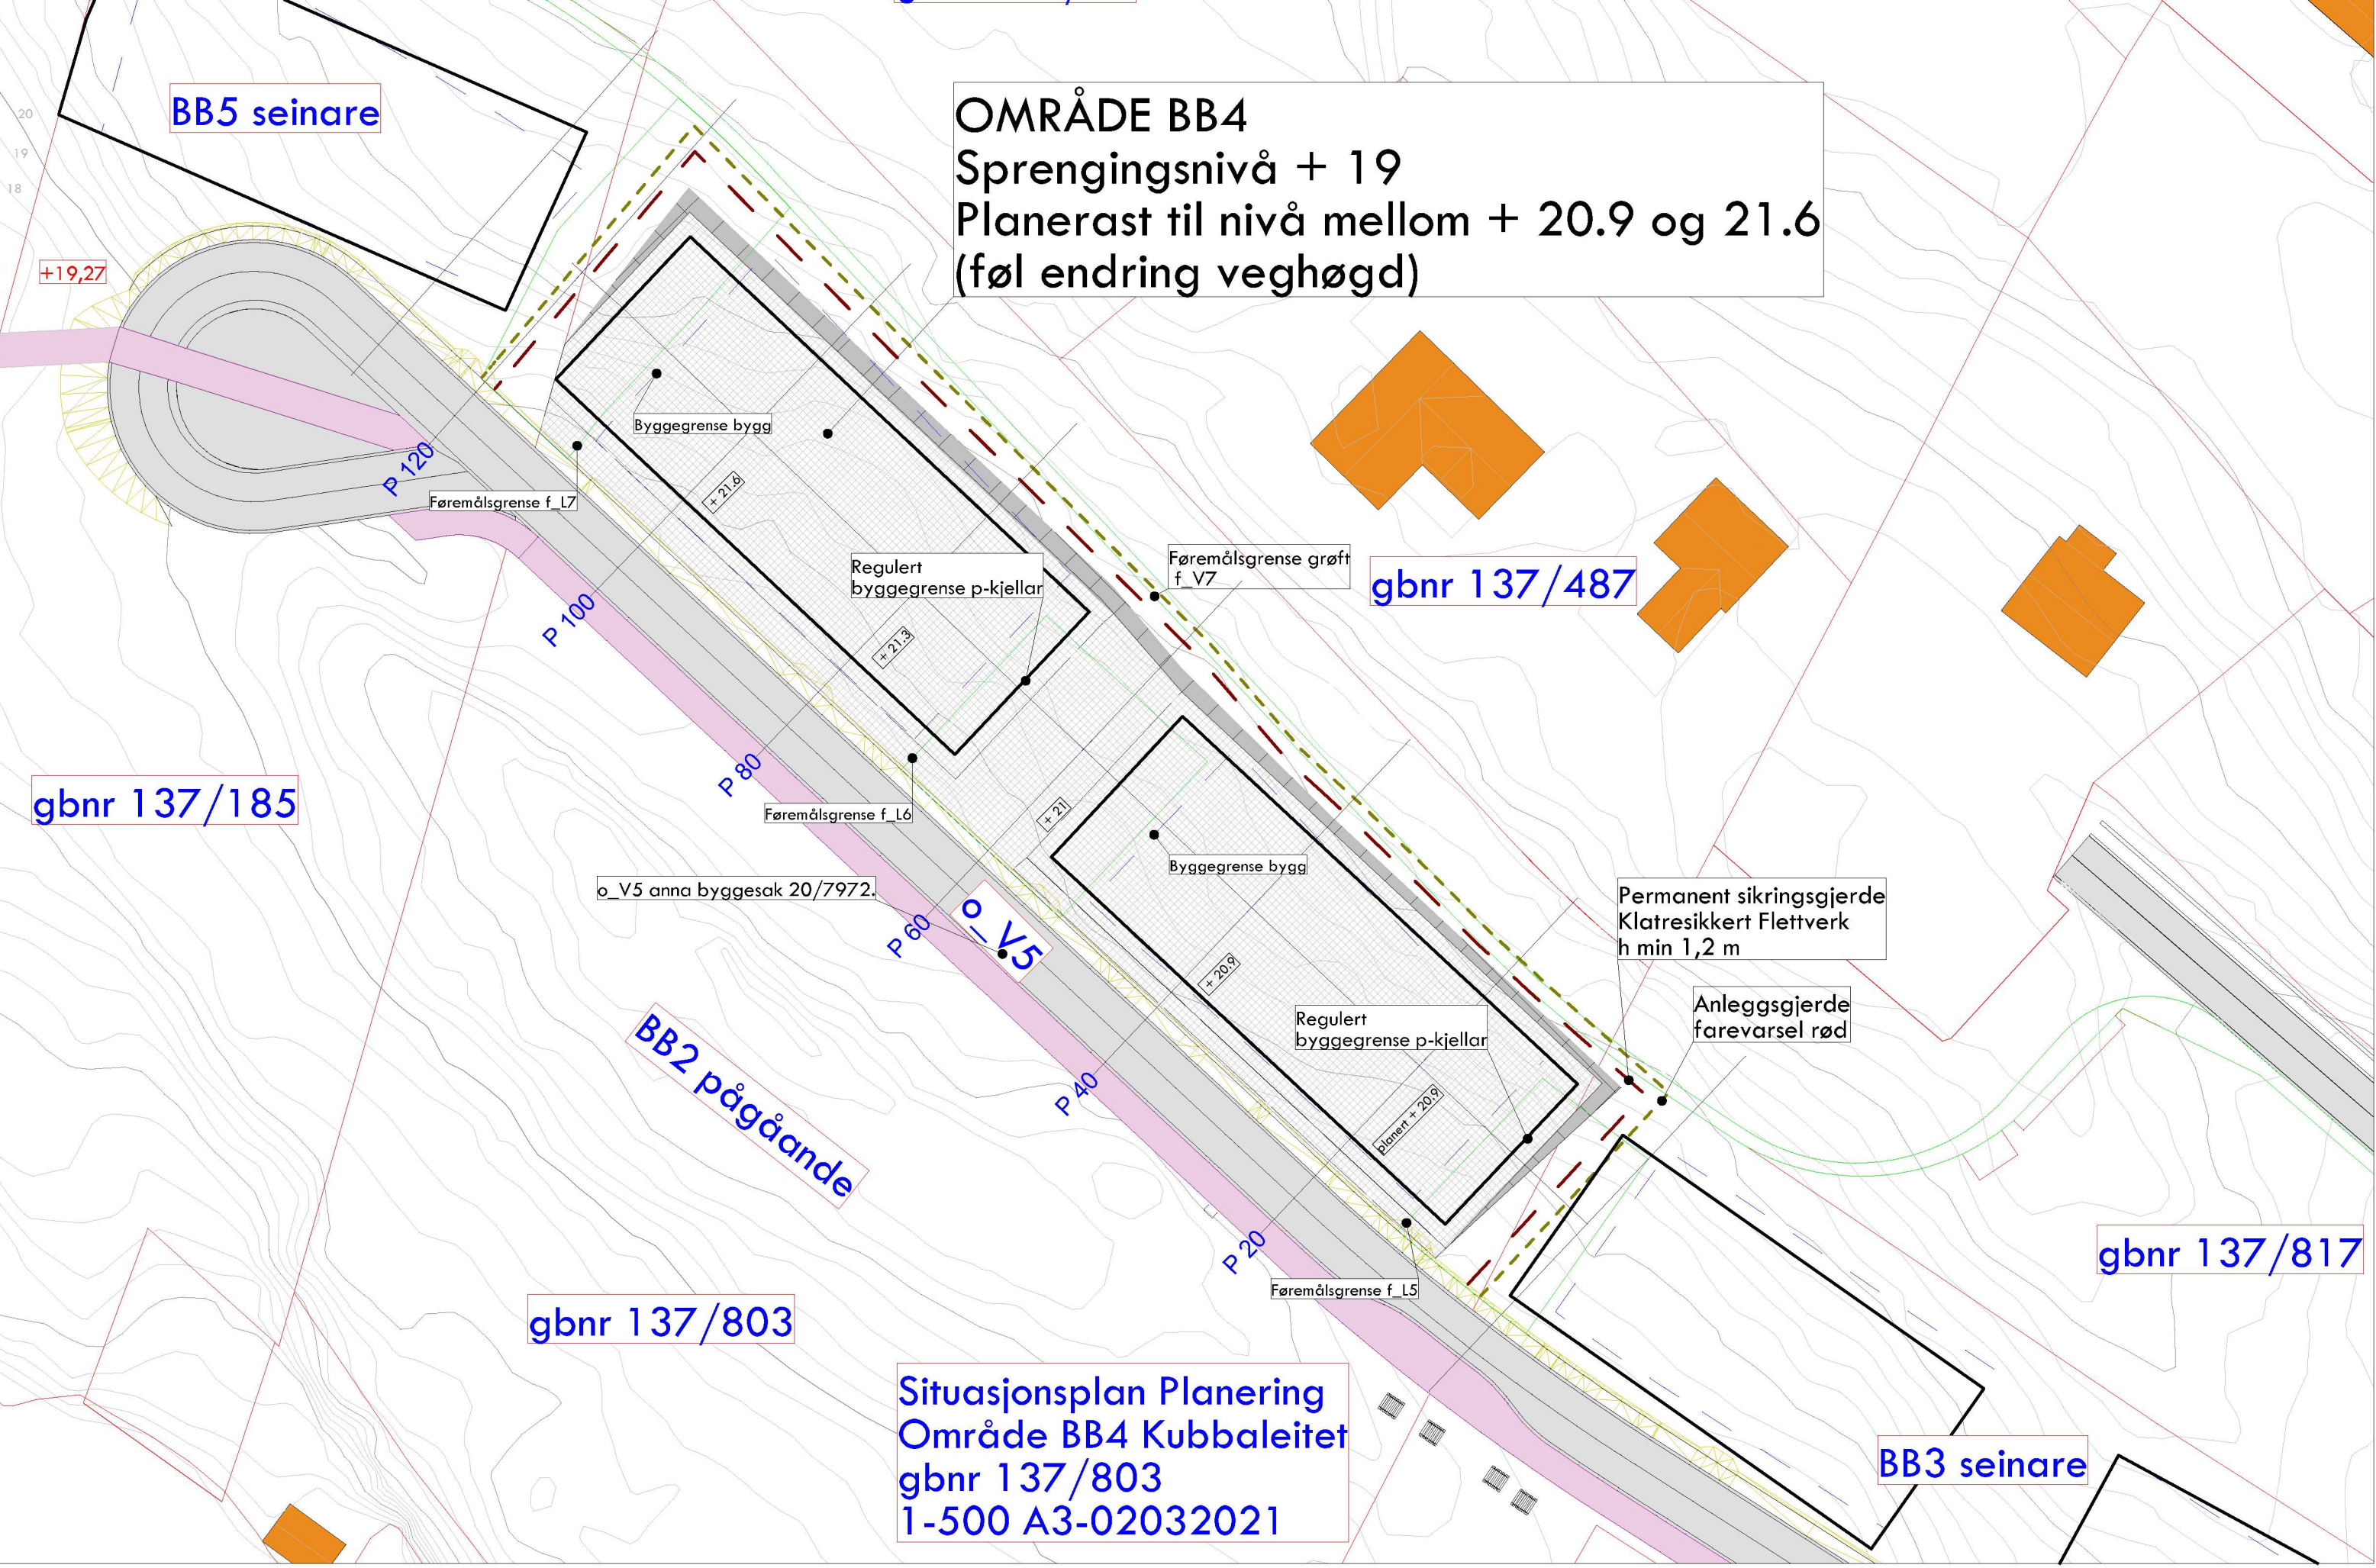

Byggegrense bygg

Regulert byggegrense p-kjellar

Føremålsgrense grøft f_V7

Føremålsgrense f_L7

Føremålsgrense f_L6

Byggegrense bygg

o_V5 anna byggesak 20/7972.

Regulert byggegrense p-kjellar

Permanent sikringsgjerde
Klatresikkert Flettverk
h min 1,2 m

Anleggsgjerde
farevarsel rød

Føremålsgrense f_L5

lan