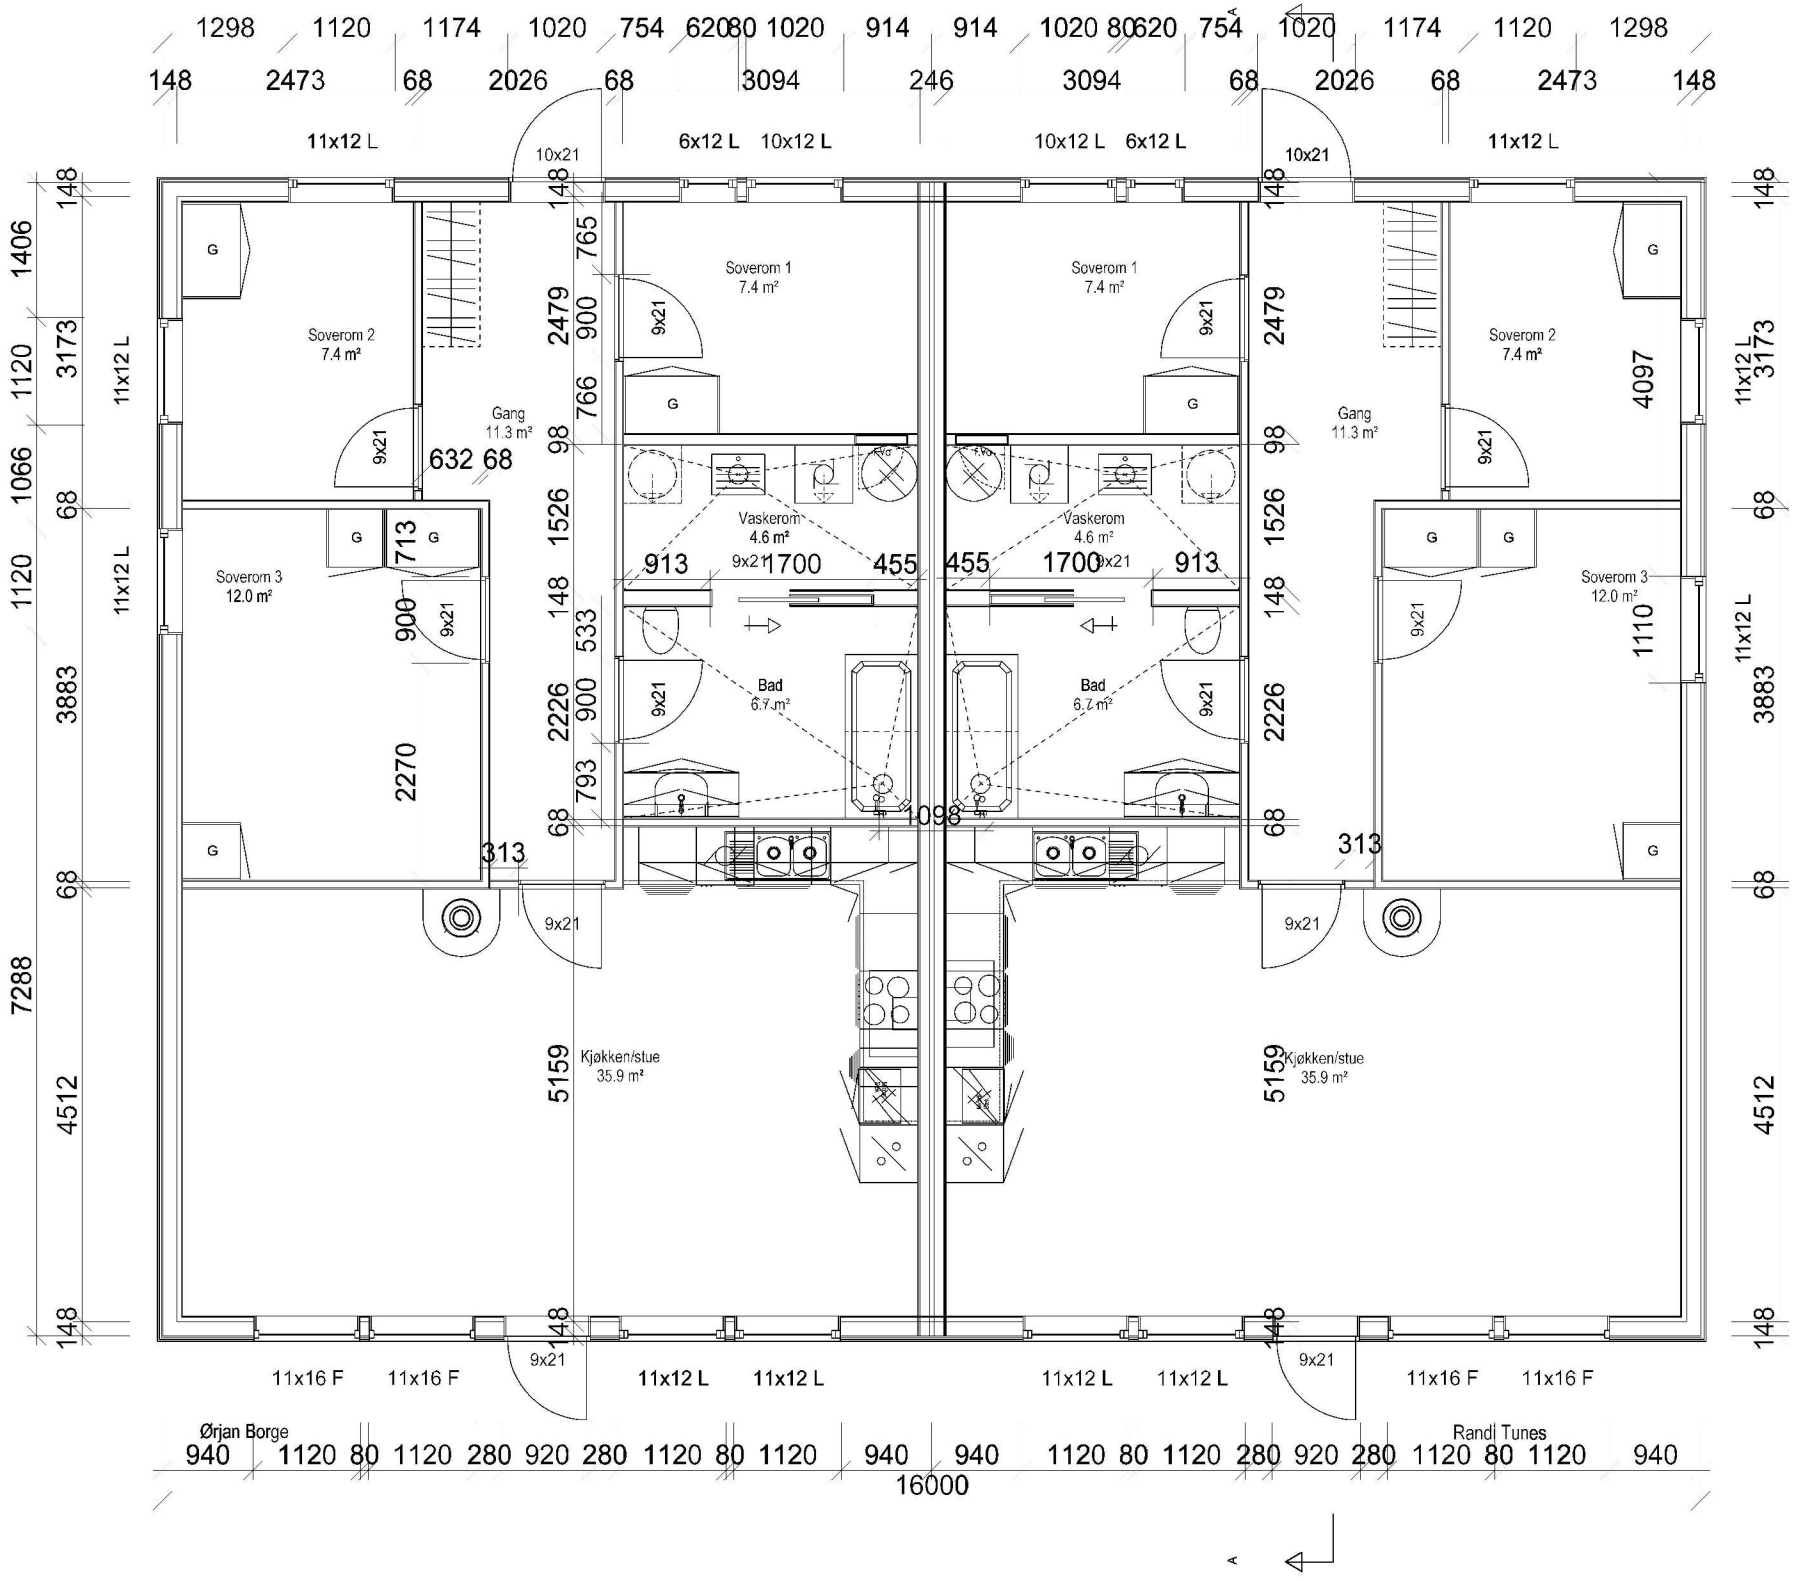
Soverom 1
7.4 m²
Soverom 2
7.4 m²
Gang
11.3 m²
Soverom 3
12.0 m²
Vaskerom
4.6 m²
Bad
6.7 m²
Kjøkken/stue
35.9 m²
Ørjan Borge
Randi Tunes
16000
7288