


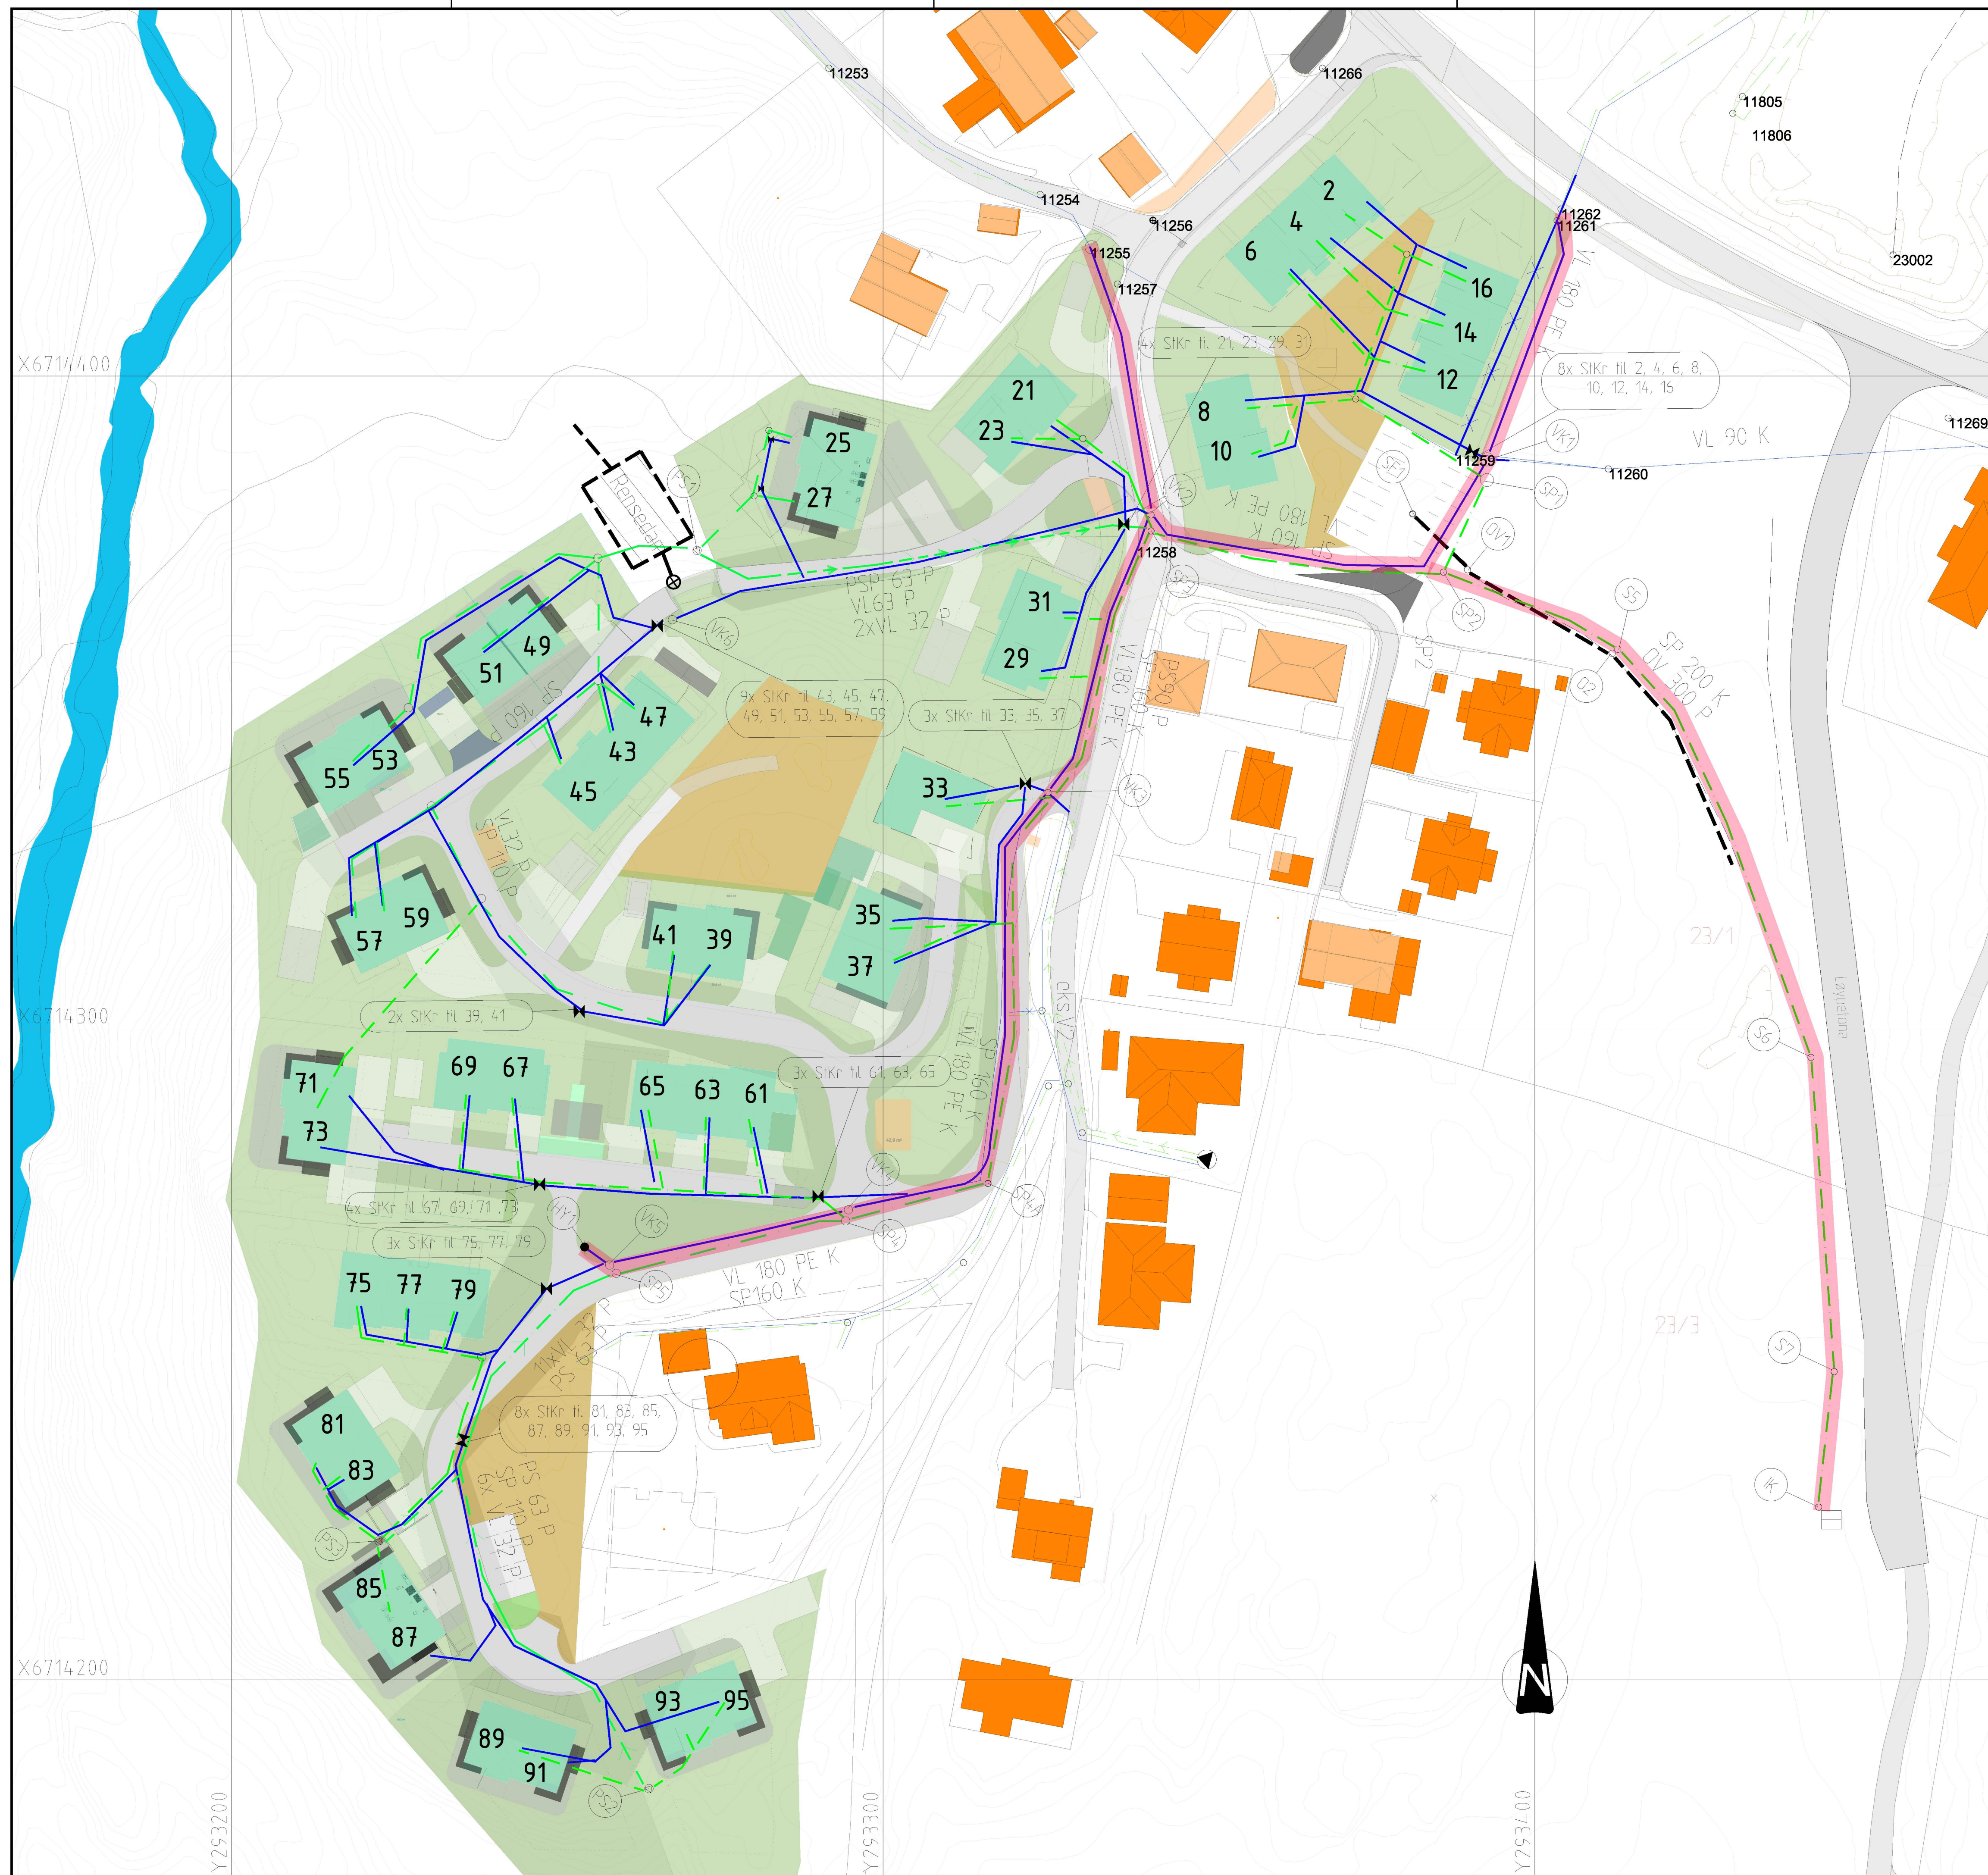

TEGNFORKLARING:

EKSISTERENDE

VANNLEDNING

OVERVANNSLEDNING

SPILLVANNsledning

PUMPELEDNING SPILLVANN

PRIVAT PUMPEKUM

KUM/BRANNKUM

BRANNHYDRANT

SANDFANG MED GATESLUK

SANDFANG MED BUET RIST

UTVENDIG STOPPEKRAN (StKr)

Kommunal VA-Anlegg

A	18.03.21	Oppdatert VA-rammeplan; stoppekraner							
Rev.	Dato	Revideringen gjelder				Nr.	Saksb.	Sidem.k.	Oppdr.a.
Boligbygg Vest AS Elvaåsen boligfelt VA-Rammeplan Oversiktstegninger						Tegnet av PHGL	Saksbehandler PHGL		
						Sidemannskontnr. MARH	Oppdragsansvarlig PHGL		
						Fag VA	Målestokk A1 1:500 A3 1:100		
						Dato 16.03.2021			
						 			
Tegnng nr.	Rev.								
						H003		A	