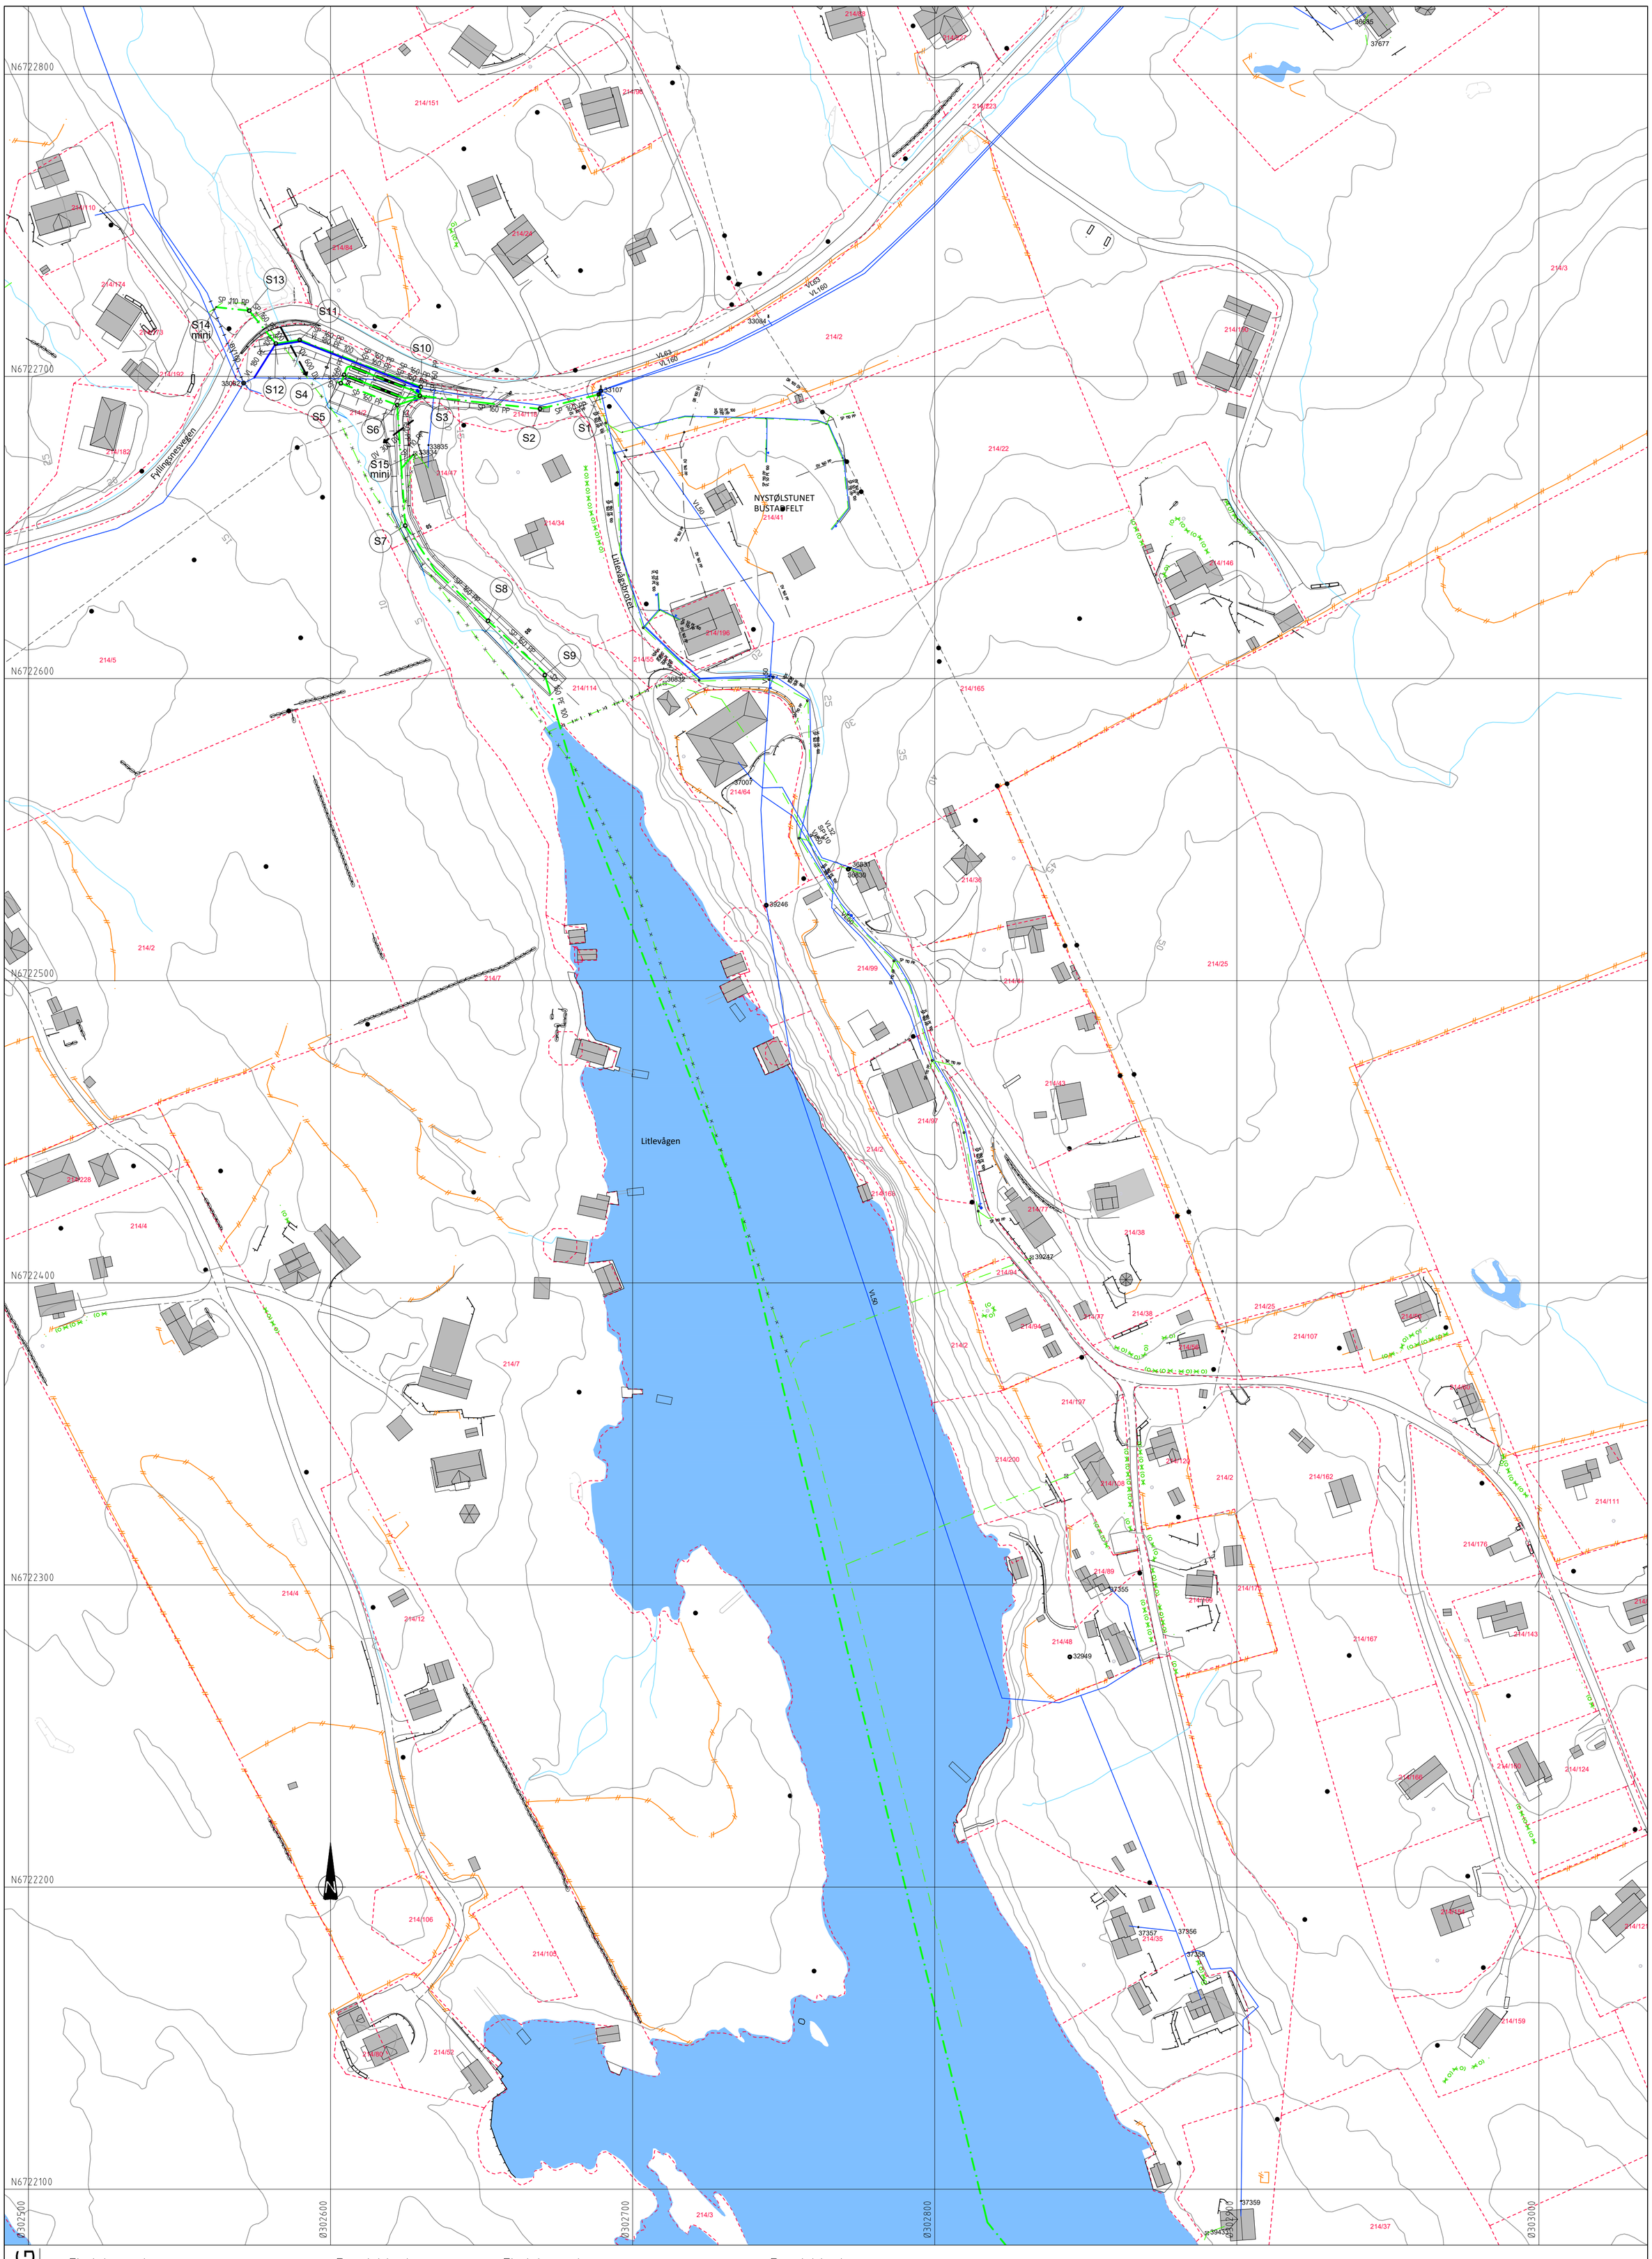

TEGNFORKLARING

Eksisterende		Prosjektert
	Vannledning (VL)	
	Spillvannsledning (SP)	
	Overvannsledning (OV)	
	Ledning i borehull	
	Ledning utgår	
	Stakekum (S/O)	
	Ministakekum (S mini)	

Eksisterende		Prosjektert
	Vannledningskum m/brann- og stengeventil (V)	
	Stoppekran på spillvannsledning	
	Slamavskiller	
	Bekkefar	

TILBUDSTEGNING

Rev.	Dato	Sign.	Revisjonen gjelder
A	08.01.2021	THF	Forlenget utslippsledning til utløp på kote -30,0 moh. Stikkrenne Veg 3

Oppdragsgiver
Alver kommune - Teknisk forvaltning og drift

Prosjekt
Fyllingsnesvegen-Litlevågsbrotet. Avløpsanlegg og p-plass.
Vann- og avløpsplan.

Tegn.	Kontr.	Godkj.
THF	ANH	THF

Dato: 08.12.2020
Målestokk: 1:1000
Format: A1
Prosjektnr. 19039
Tegningsnr. GH01
Rev. A

haugen VVA
Kanalveien 5
5068 Bergen
Tlf. 55 59 82 60
e-post: post@haugenvva.no