




Fasade mot Vest

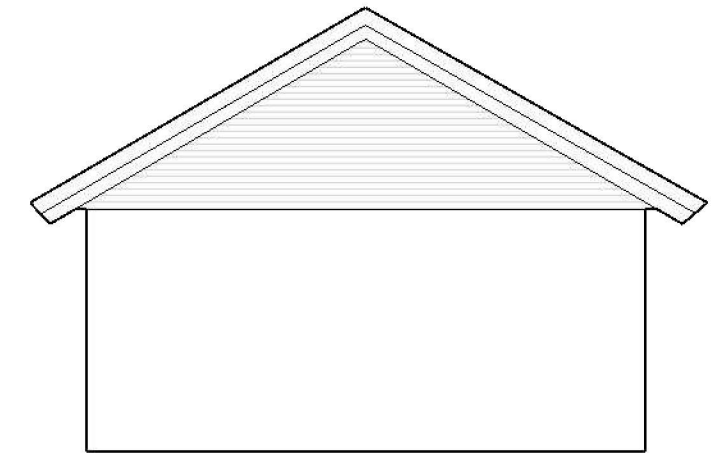

Fasade mot Sør

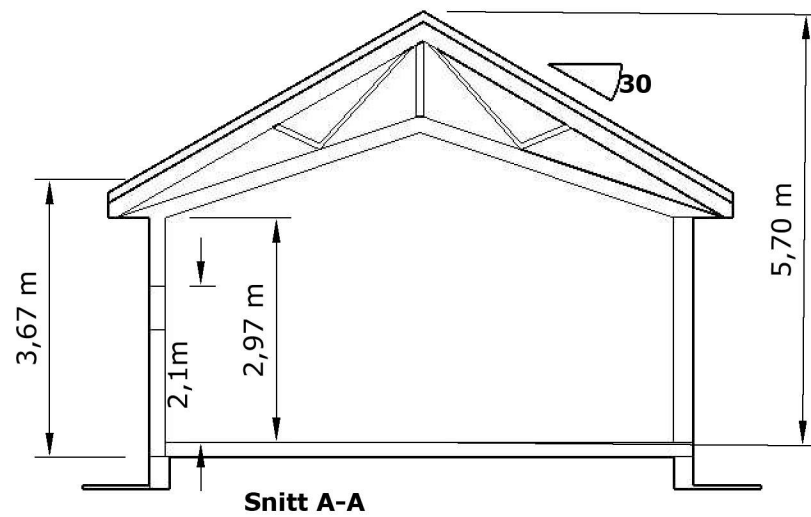

Fasade mot Øst

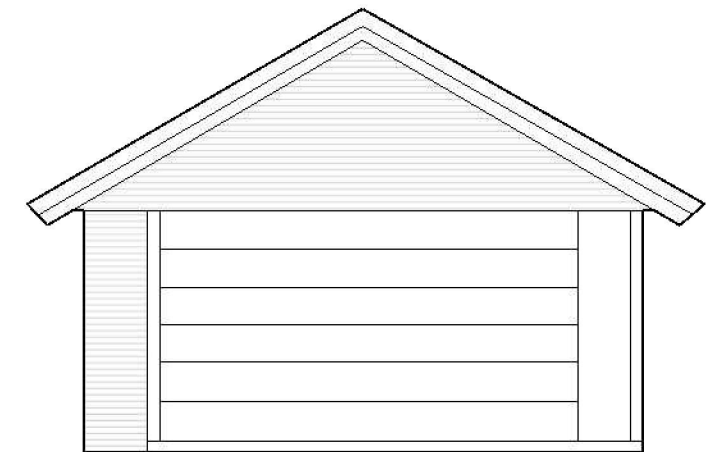

Fasade mot Nord

Areal	BRA
Garsje/bod	64,2 m ²
Sum	64,2 m ²
BYA	69,1 m ²

Villanger & Sønner AS
 Kvassnesvegen 45
 5914 Isdalstø
 orgnr: 925 580 376
 www.nordbohus.no/villanger
 post@villanger.no



Tina-Charlotte Bø og Ronni Dinesen
Garasje plan, snitt, Fasade
Nordbøvegen, 5937 Bøvågen

Tegn nr: 01
 tegn av: R.K
 Dato: 22.03.21
 målestokk: 1:100