

- | | |
|---------------------------|-------------------|
| — Målte Grenser | ■ Våningshus |
| - - - Registrerte Grenser | ■ Større bustader |
| - · - Udefinert grenser | ■ Hytte/feriehus |
| ⊕ Terrengmåte grense | ■ Garasje/uthus |
| ⊙ Konstruert grensepunkt | ■ Industrilager |
| ■ Bolig | ■ Andre bygg |
| ■ Bustad m/leilighet | |
- Beliggenhet og høyder må oppfattes som orienterende.
 Koordinatsystem: EUREF89 - SONE 32 (EPSG:25832)
 Høydesystem: NN 2000 høyder (EPSG:5941)

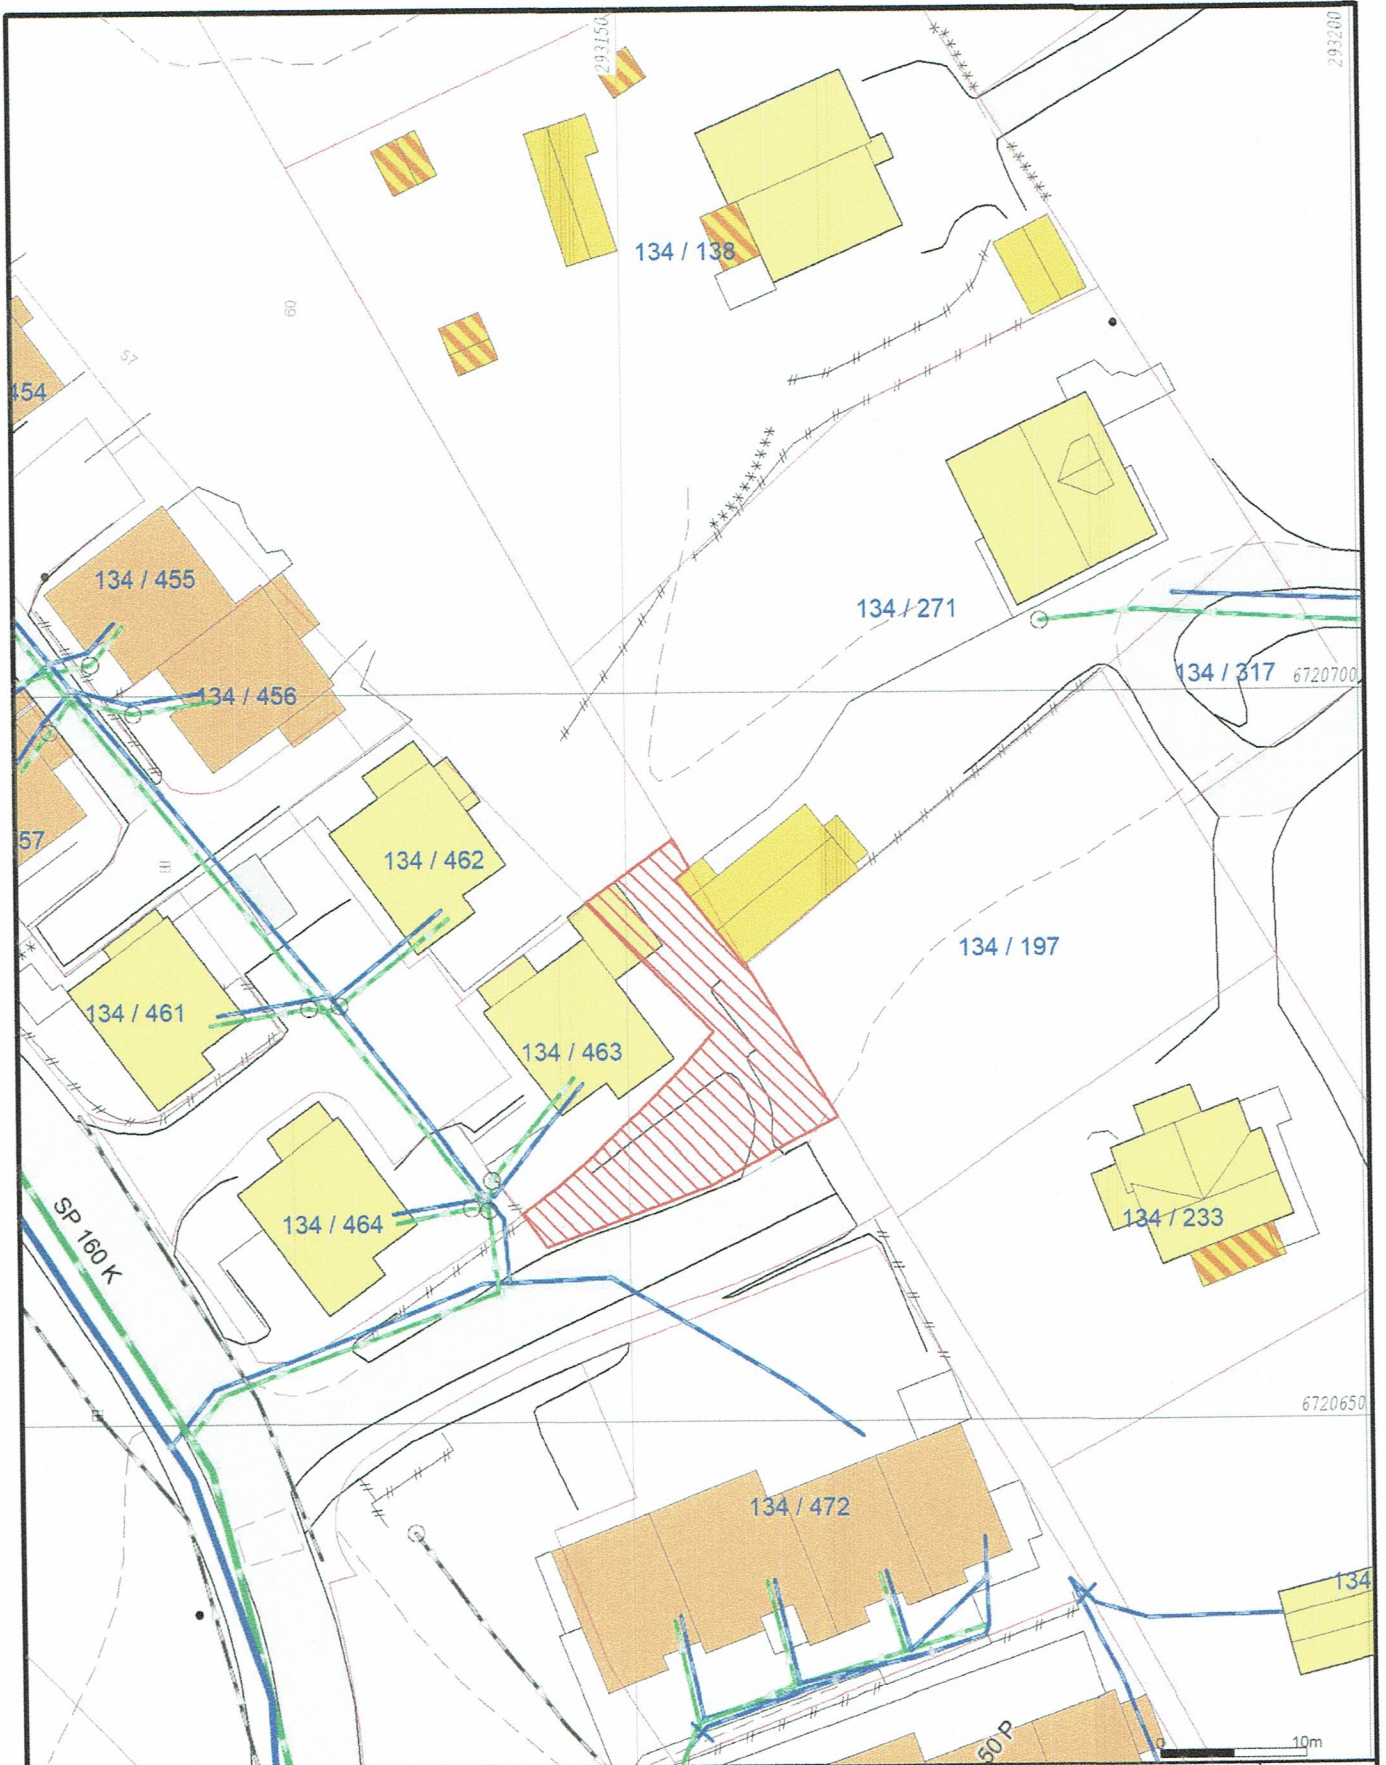

Powel AS

Dato: 2021.02.15
 Sign.: lll

Oppdragsgiver:
 Adresse:
 Postnr./sted:

N


 Målestokk
 1:250
 Gemini



— Målte Grenser
 - - - Registrerte Grenser
 - - - Udefinert grenser
 - - - Terrengmålte grense
 - - - Konstruert grensepunkt
 - - - Bolig
 - - - Bustad m/leilighet

Våningshus
 Større bustader
 Hytte/feriehus
 Garasje/uthus
 Industri/lager
 Andre bygg

Beliggenhet og høyder må oppfattes som orienterende.
 Koordinatsystem: EUREF89 - SONE 32 (EPSG:25832)
 Høydesystem: NN 2000 høyder (EPSG:5941)


Powel AS
 Dato: 2021.02.15
 Sign.: llll

Oppdragsgiver:
 Adresse:
 Postnr./sted:

N

 Målestokk
 1:500
 Gemini