


<ul style="list-style-type: none"> <li><span style="color: red;">—</span> Målte Grenser</li> <li><span style="color: red;">- - -</span> Registrerte Grenser</li> <li><span style="color: red;">---</span> Udefinert grenser</li> <li><span style="color: red;"> </span> Terrengmålte grense</li> <li><span style="color: red;"> </span> Konstruert grensepunkt</li> <li><span style="background-color: yellow; border: 1px solid black; display: inline-block; width: 10px; height: 10px;"></span> Bolig</li> <li><span style="background-color: orange; border: 1px solid black; display: inline-block; width: 10px; height: 10px;"></span> Bustad m/leilighet</li> </ul>	<ul style="list-style-type: none"> <li><span style="background-color: yellow; border: 1px solid black; display: inline-block; width: 15px; height: 10px;"></span> Våningshus</li> <li><span style="background-color: orange; border: 1px solid black; display: inline-block; width: 15px; height: 10px;"></span> Større bustader</li> <li><span style="background-color: lightyellow; border: 1px solid black; display: inline-block; width: 15px; height: 10px;"></span> Hytte/feriehus</li> <li><span style="background-color: yellowgreen; border: 1px solid black; display: inline-block; width: 15px; height: 10px;"></span> Garasje/uthus</li> <li><span style="background-color: orange; border: 1px solid black; display: inline-block; width: 15px; height: 10px;"></span> Industri/lager</li> <li><span style="background-color: yelloworange; border: 1px solid black; display: inline-block; width: 15px; height: 10px;"></span> Andre bygg</li> </ul>	 <p style="text-align: center;">Alver kommune Kart og Oppmåling</p> <p style="text-align: center;">Grunnkart.</p>	<p style="text-align: center;">Del av g.nr. 202, b.nr. 4.</p>	<p style="text-align: center;">N</p>  <p style="text-align: center;">Målestokk 1:1000</p>
--	--	--	---	--

Beliggenhet og høyder må oppfattes som orienterende.  
Koordinatsystem: EUREF89 - SONE 32 (EPSG:25832)  
Høydesystem: NN 2000 høyder (EPSG:5941)

Dato: 2020.11.30  
Sign: SSO

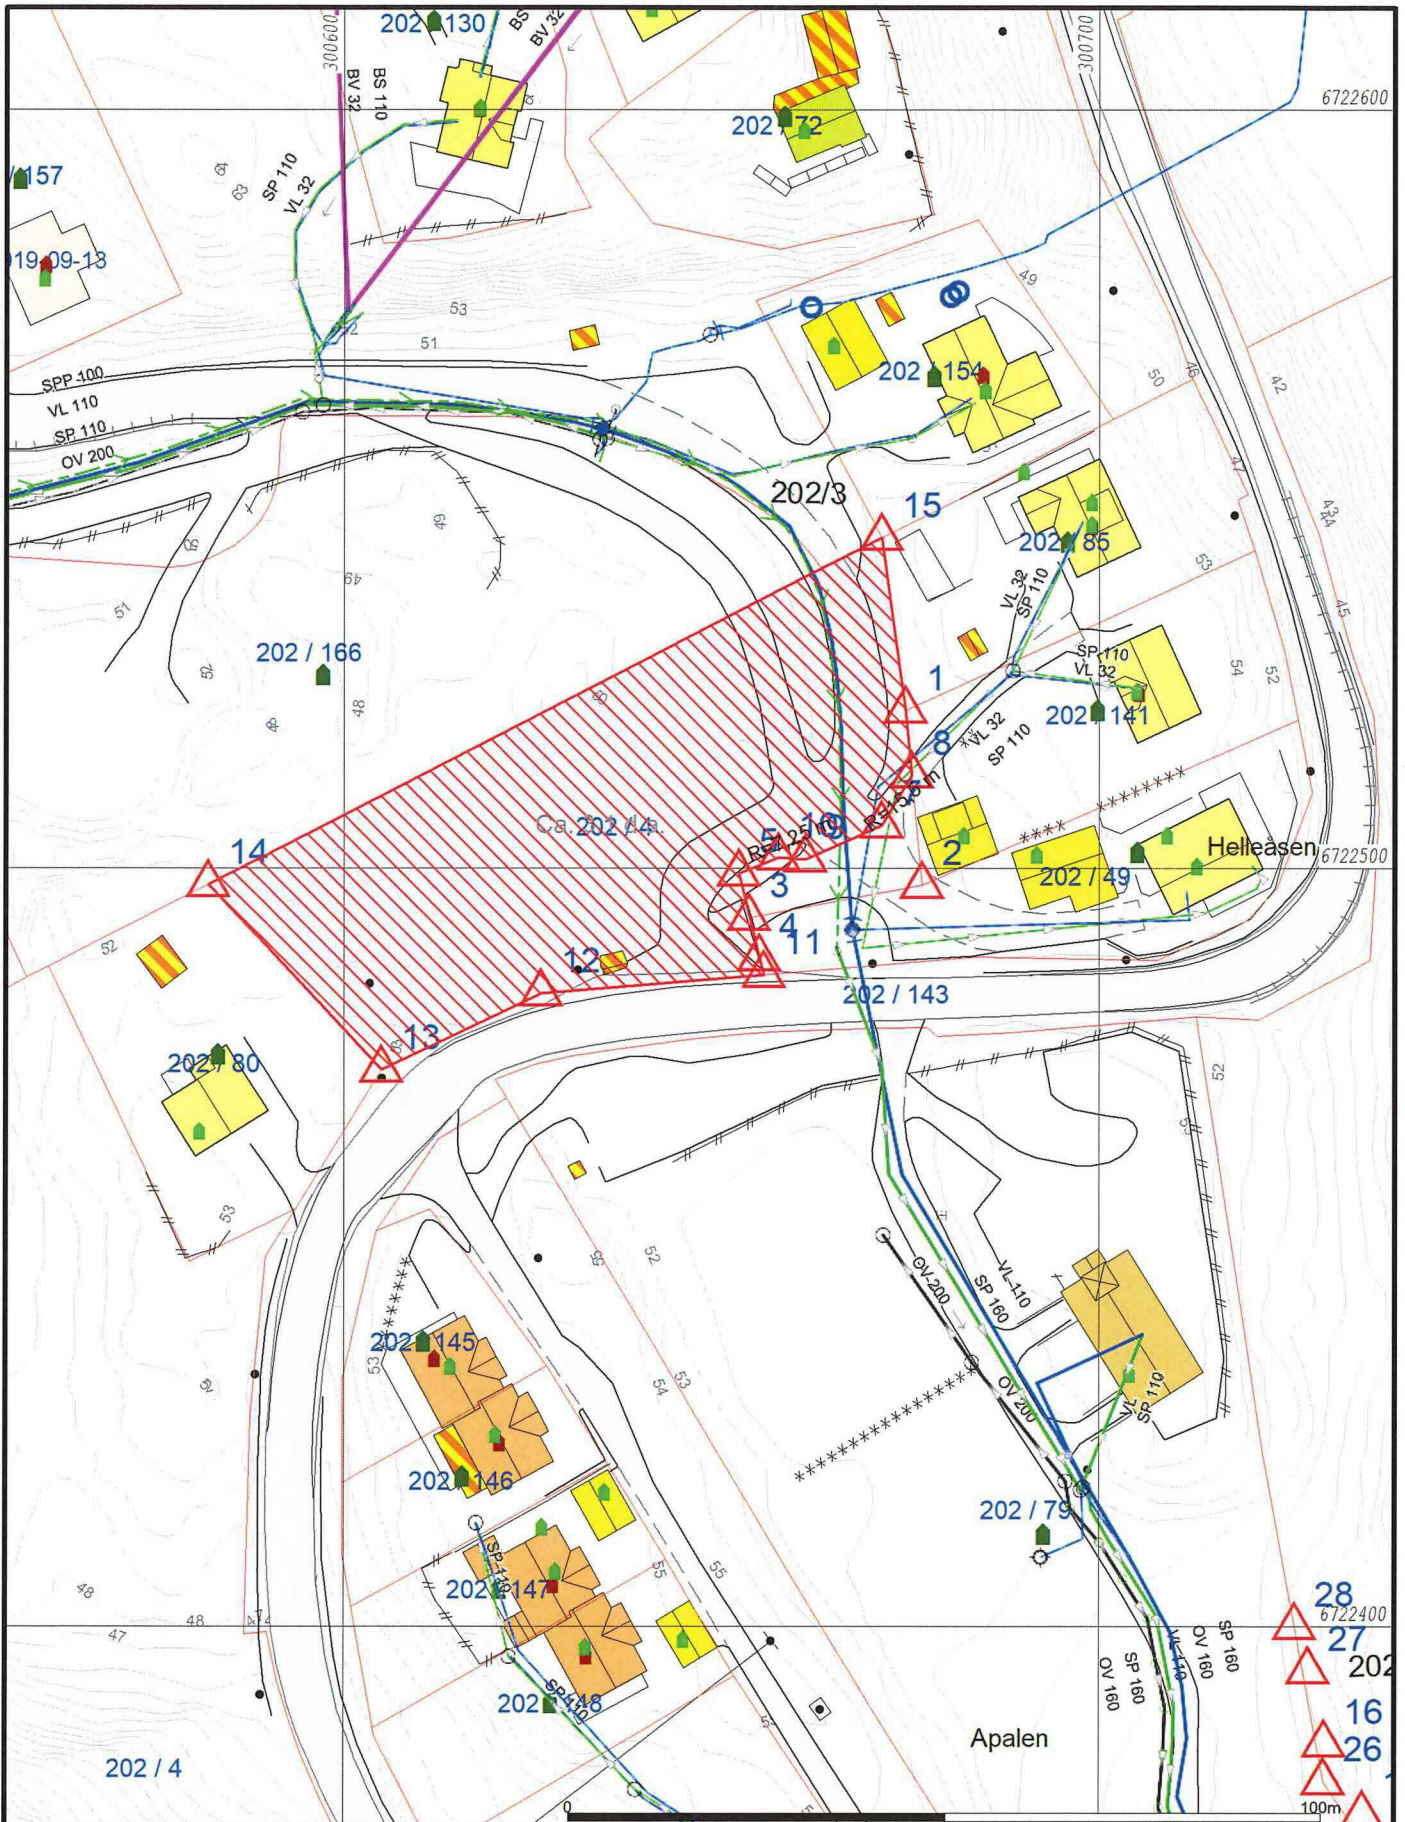

Målte Grenser	Våningshus
Registrerte Grenser	Større bustader
Udefinert grenser	Hytte/feriehus
Terrengmåte grense	Garasje/uthus
Konstruert grensepunkt	Industri/lager
Bolig	Andre bygg
Bustad m/leilighet	

Beliggenhet og høyder må oppfattes som orienterende.  
 Koordinatsystem: EUREF89 - SONE 32 (EPSG:25832)  
 Høydesystem: NN 2000 høyder (EPSG:5941)

**Alver kommune**  
 Kart og Oppmåling


Grunnkart m/VA-data.

Dato: 2020.11.30  
 Sign: SSO

Del av g.nr. 202, b.nr. 4.

N

Målestokk  
 1:1000

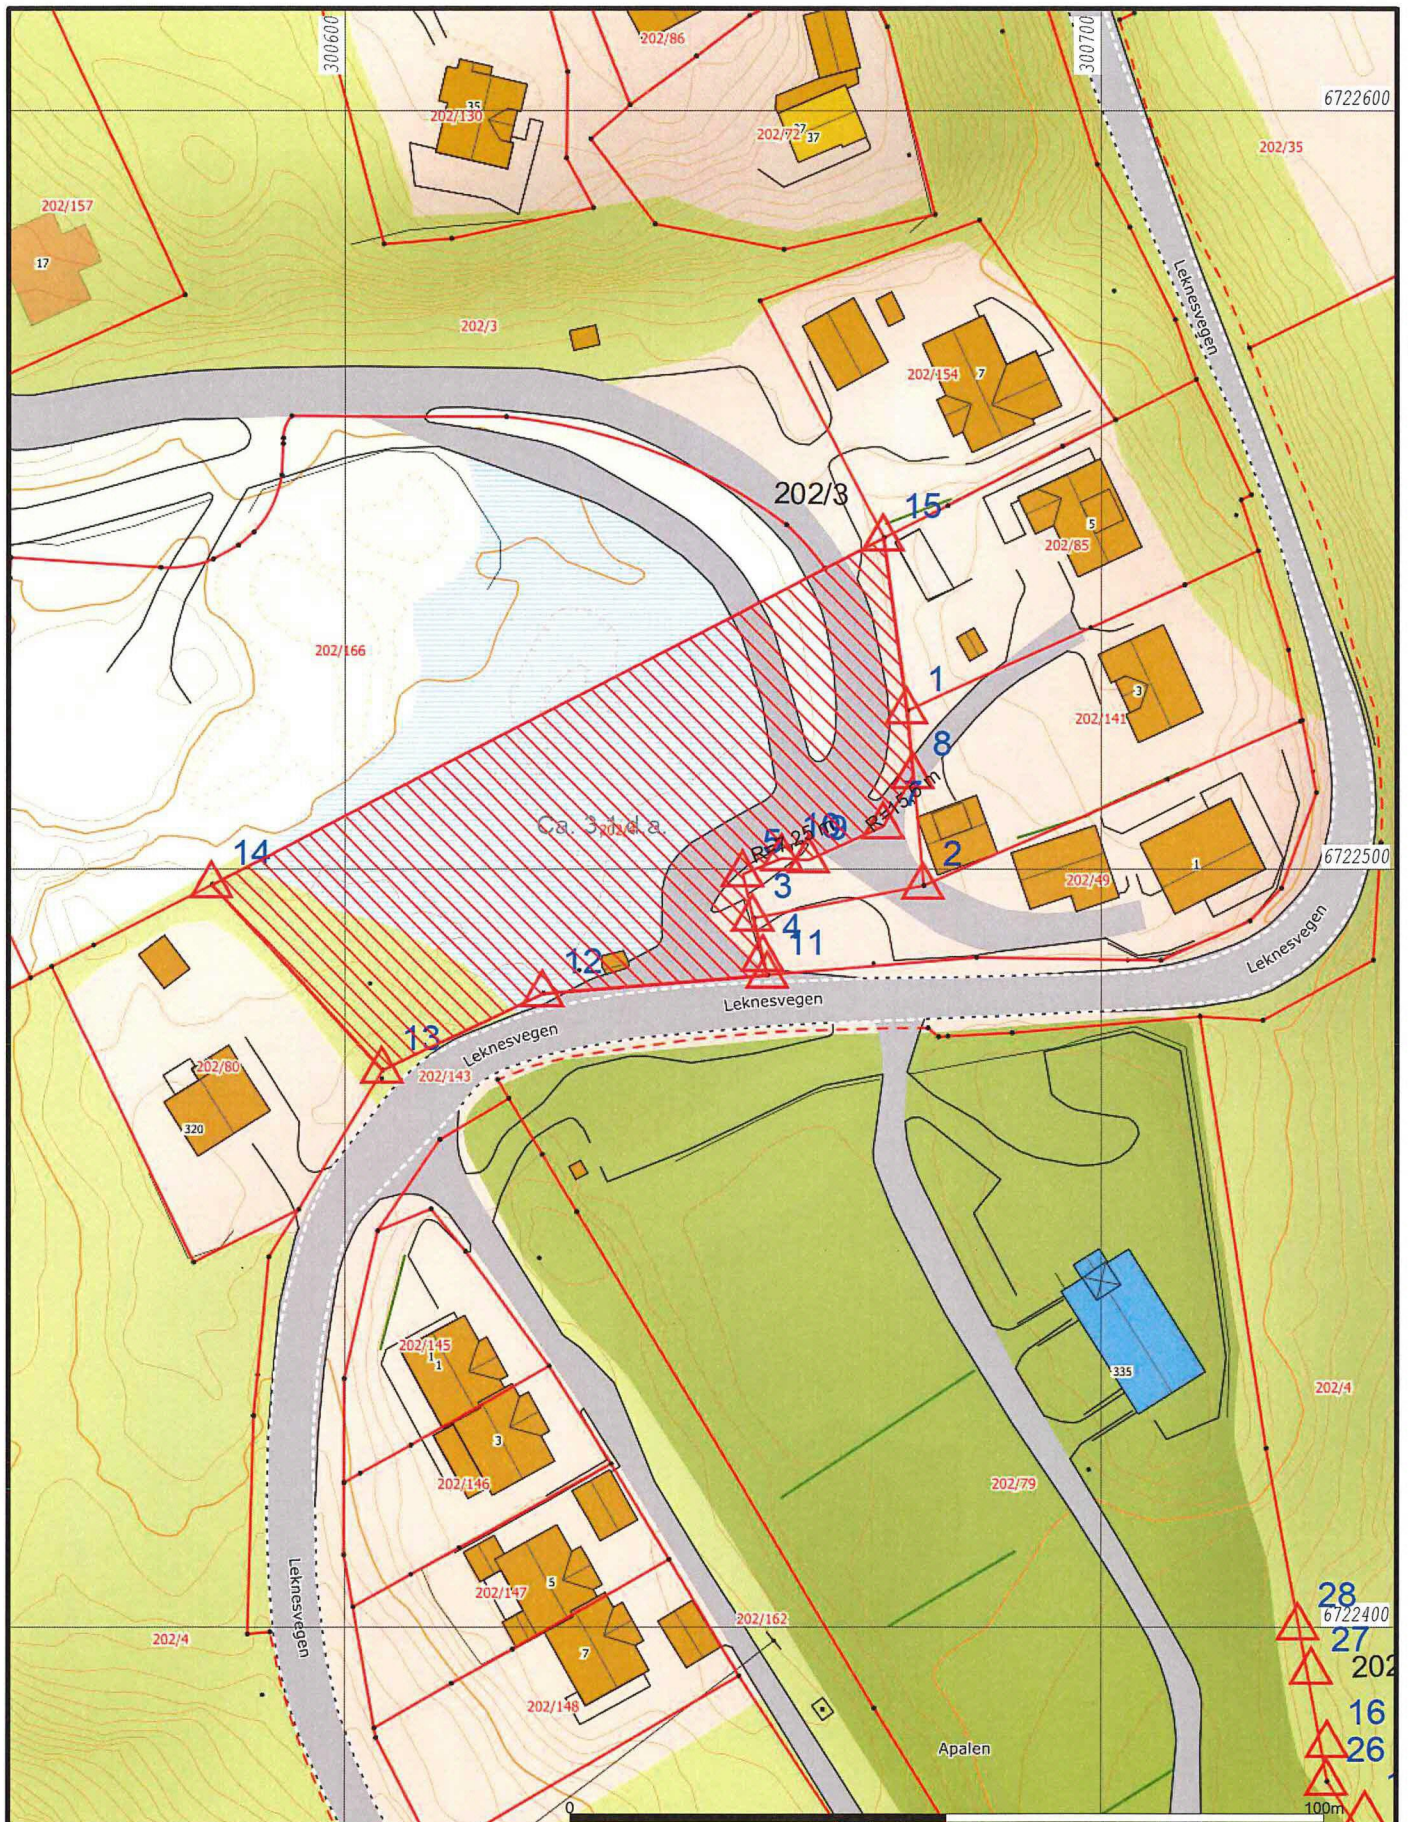

— Målte Grenser	■ Våningshus
- - Registrerte Grenser	■ Større bustader
⋈ Udefinert grenser	■ Hytte/feriehus
⋈ Terrengmålte grense	■ Garasje/uthus
⋈ Konstruert grensepunkt	■ Industrielager
■ Bolig	■ Andre bygg
■ Bustad m/leilighet	

Beliggenhet og høyder må oppfattes som orienterende.  
 Koordinatsystem: EUREF89 - SONE 32 (EPSG:25832)  
 Høydesystem: NN 2000 høyder (EPSG:5941)

Dato: 2020.11.30  
 Sign: SSO

**Alver kommune**  
 Kart og Oppmåling

A-Grunnkart WMS.

**Del av g.nr. 202, b.nr. 4.**

N

Målestokk  
 1:1000



Målte Grenser	Våningshus
Registrerte Grenser	Større bustader
Udefinert	Hytte/feriehus
Terrengmålt	Garasje/uthus
Konstruert	Industri/lager
Bolig	Andre bygg
Bustad m/leilighet	

Beliggenhet og høyder må oppfattes som orienterende.  
 Koordinatsystem: EUREF89 - SONE 32 (EPSG:25832)  
 Høydesystem: NN 2000 høyder (EPSG:5941)




Alver kommune  
 Kart og Oppmåling  
 Ortofoto pr. 19. mai 2018.

Dato: 2020.11.30  
 Sign: SSO

Del av g.nr. 202, b.nr. 4.



Målestokk  
 1:1000

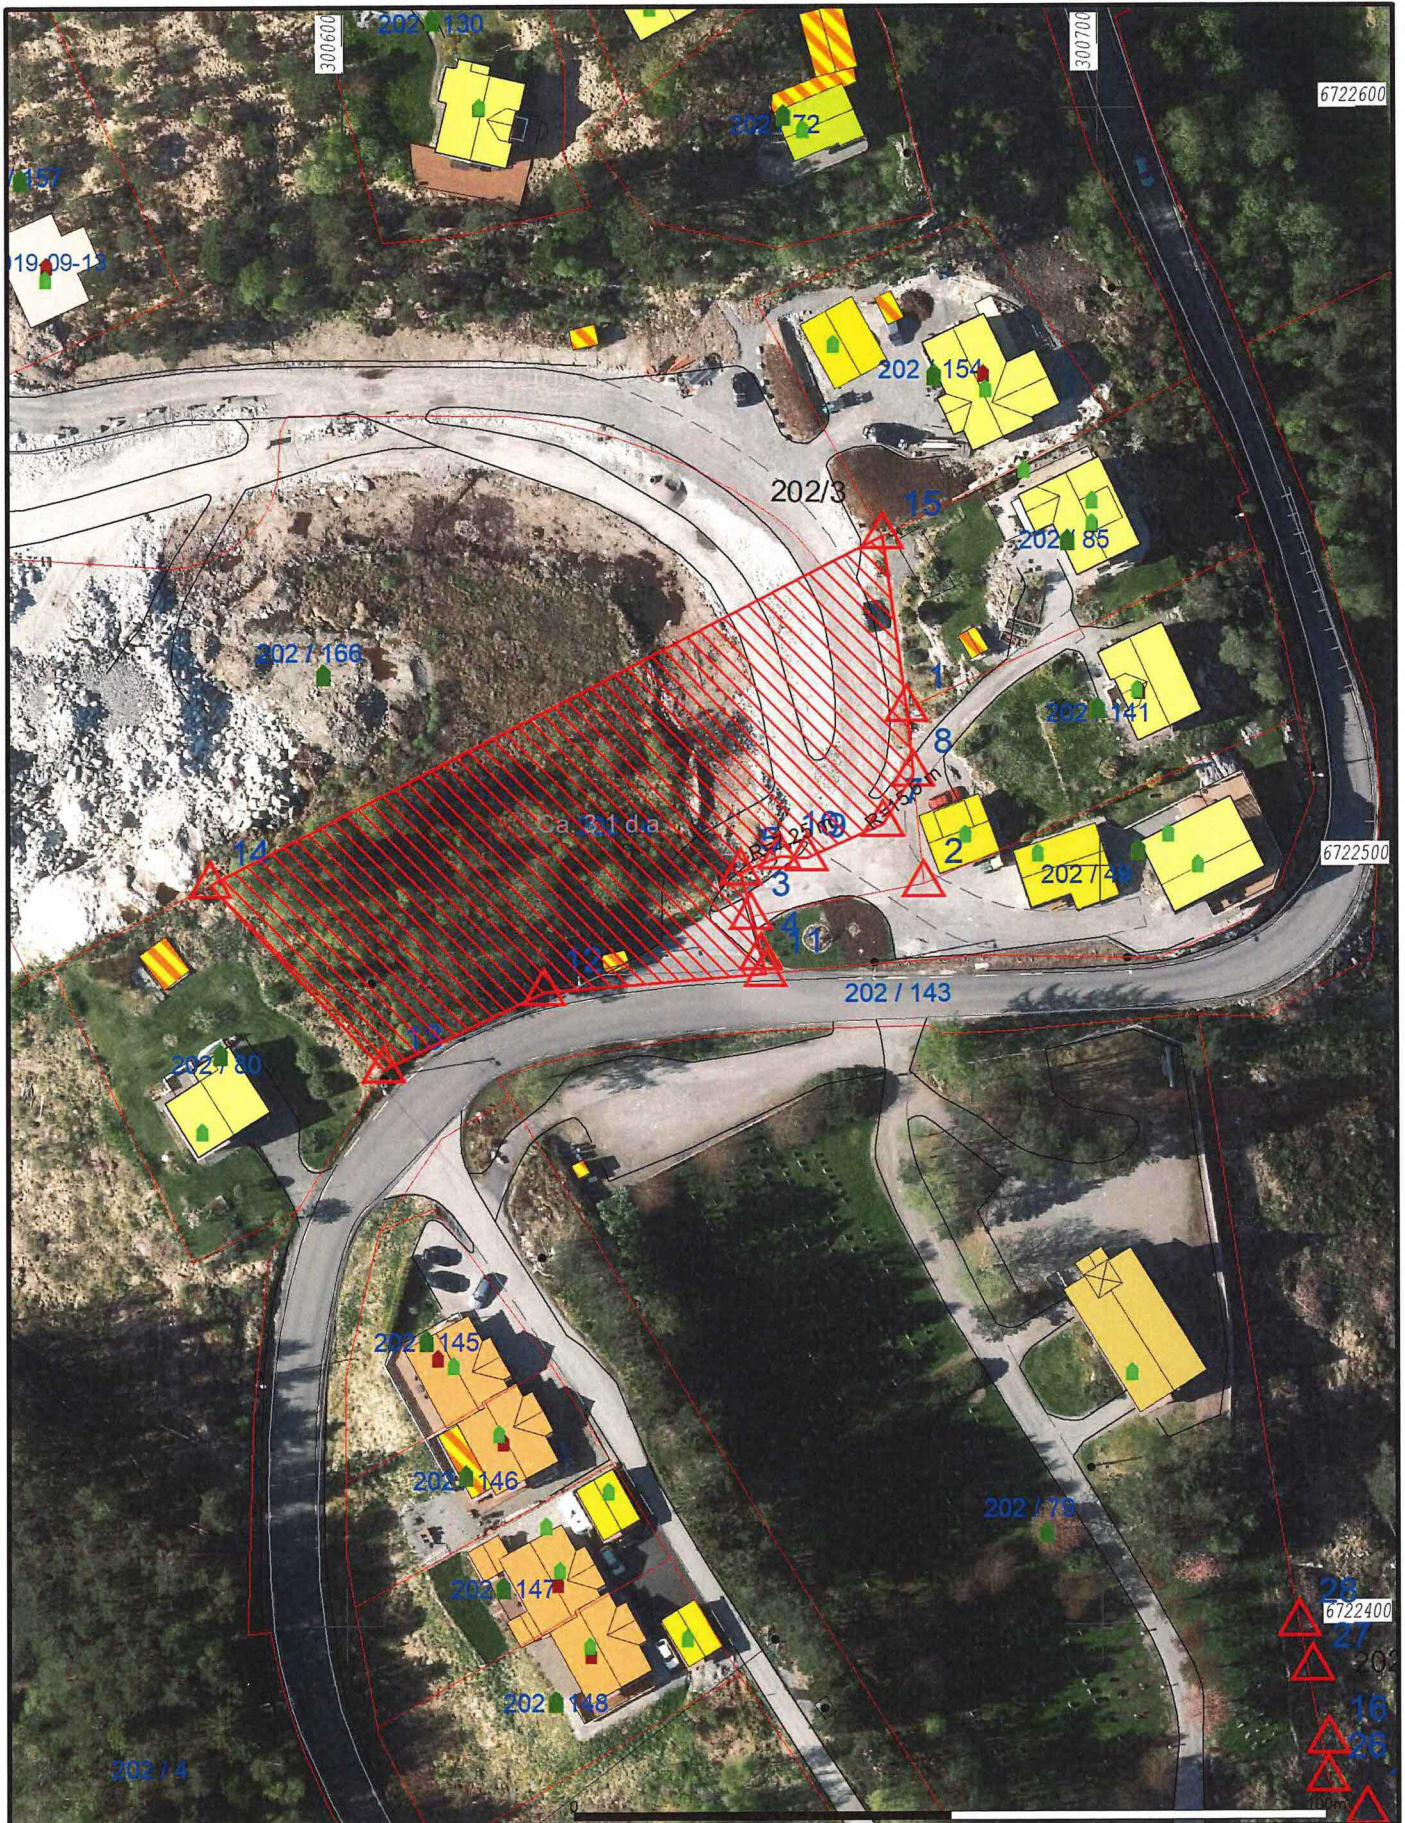

- Målte Grenser
- Registrerte Grenser
- Udefinert
- Terrengmålt
- Konstruert
- Bolig
- Bustad m/leilighet
- Våningshus
- Større bustader
- Hytte/feriehus
- Garasje/uthus
- Industri/lager
- Andre bygg

Beliggenhet og høyder må oppfattes som orienterende.  
 Koordinatsystem: EUREF89 - SONE 32 (EPSG:25832)  
 Høydesystem: NN 2000 høyder (EPSG:5941)




Alver kommune  
 Kart og Oppmåling  
 Ortofoto 2015.


Dato: 2020.11.30  
 Sign: S80


Del av g.nr. 202, b.nr. 4.

N

Målestokk  
1:1000

Målestokk 1:1000  	Del av g.m.r. 202, b.m.r. 4.	Dato: 2020.11.30 Slgm: S90	Høydesystem: NN 2000 høyder (EPSG:5941) Koordinatsystem: EUREF89 - SONE 32 (EPSG:26832)
	Alver kommune Kart og Oppmåling Kommuneplan 2019 - 2031 NY.		

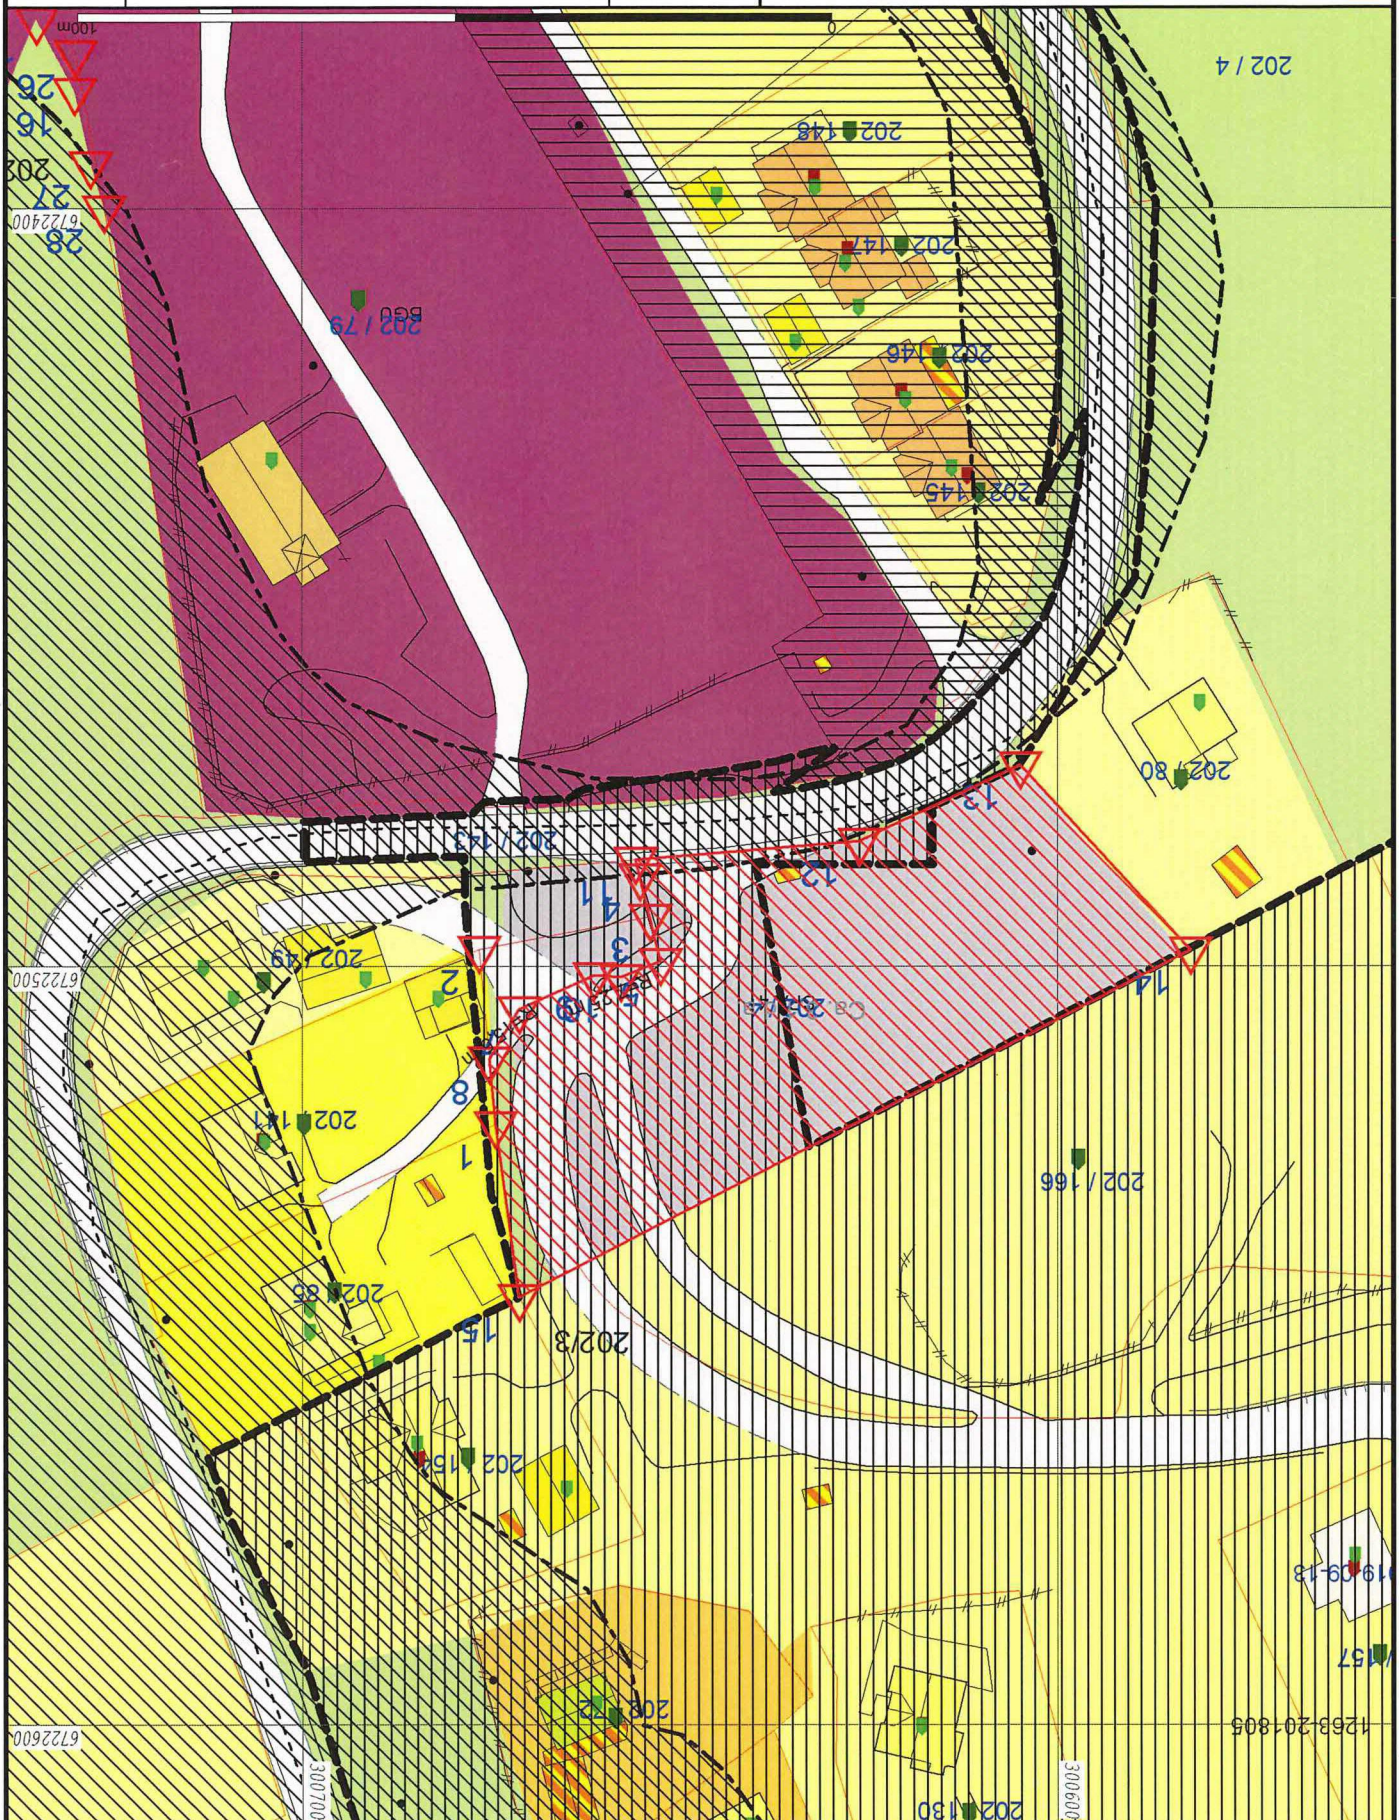

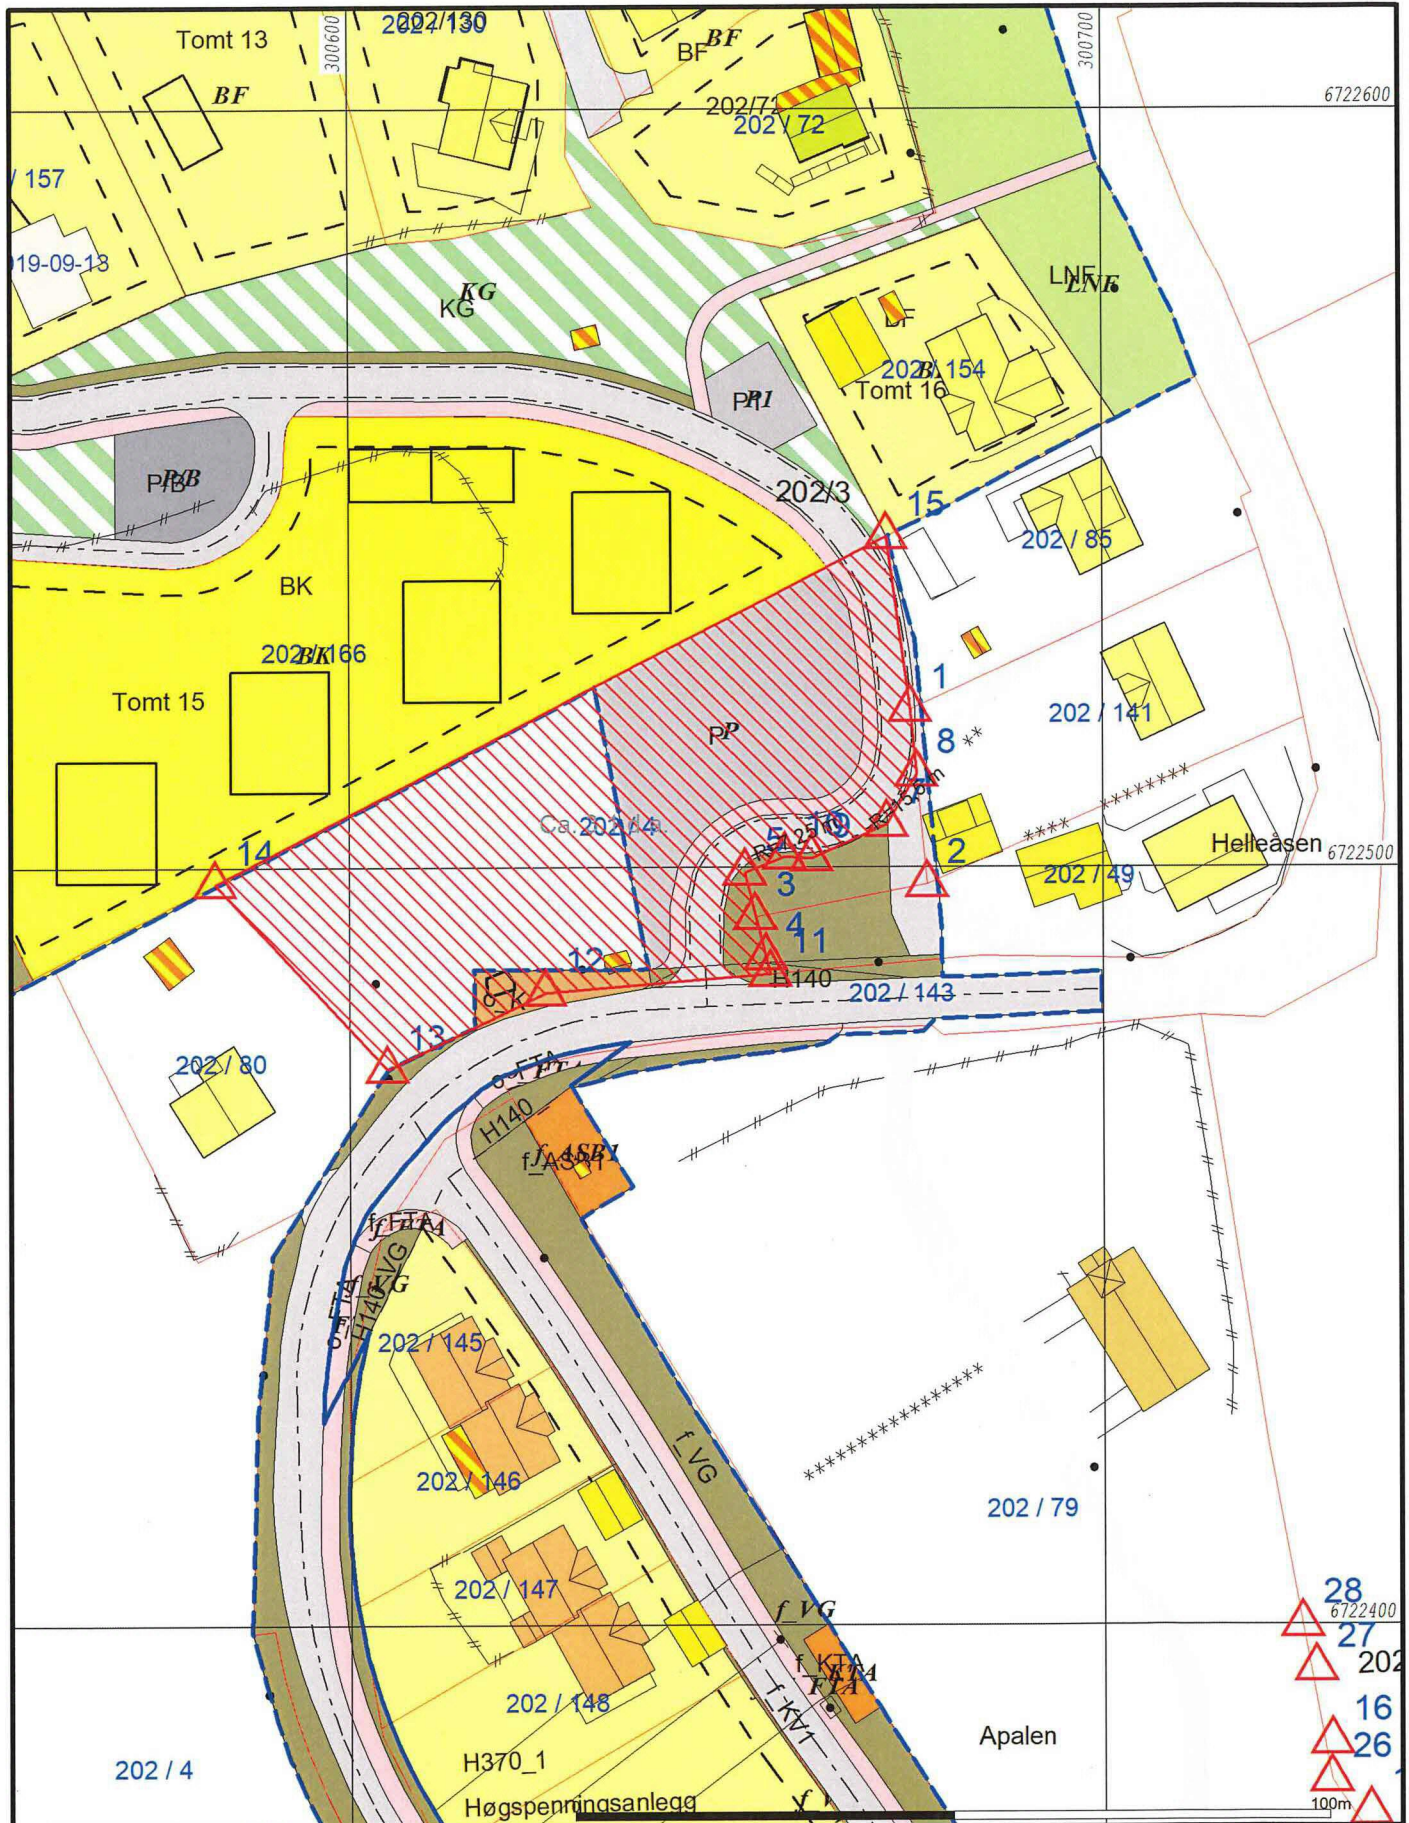

- Målte Grenser
  - - - Registrerte Grenser
  - ⊕ Udefinert grenser
  - ⊕ Terrengmålte grense
  - ⊕ Konstruert grensepunkt
  - Bolig
  - Bustad m/leilighet
  - Våningshus
  - Større bustader
  - Hytte/feriehus
  - Garasje/uthus
  - Industrilager
  - Andre bygg
- Beliggenhet og høyder må oppfattes som orienterende.  
 Koordinatsystem: EUREF89 - SONE 32 (EPSG:25832)  
 Høydesystem: NN 2000 høyder (EPSG:5941)



**Alver kommune**  
Kart og Oppmåling

Reguleringsplaner.

Dato: 2020.11.30  
 Sign: SSO

Del av g.nr. 202, b.nr. 4.

N

Målestokk  
1:1000