

**For matrikkeleining:**

Kommune: 4631 - ALVER
Gardsnummer: 322
Bruksnummer: 275

Utskriftsdato/klokkeslett: 08.04.2021 kl. 15:38
Produsert av: Kjartan Medaas
Attestert av: Alver kommune

Orientering om matrikkelbrev

Matrikkelbrevet er heimla i «Lov om eigedomsregistrering» (matrikkellova) av 17. juni 2005. Etter definisjonen i matrikkellova § 3 d) er matrikkelbrevet ei attestert utskrift av matrikkelen som viser alle registrerte opplysningar om ei matrikkeleining ved oppgjeven dato.

Om heilskap og nøyaktigheit i matrikkelbrevet

Matrikkelen vart etablert ved konvertering av data frå tidlegare register. Det kan variere kor gode slike data er med omsyn til heilskap og nøyaktigheit. I enkelte tilfelle kan grensepunkt og grenselinjer mangle heilt eller delvis, eller vere feil registrerte. Det kan også vere feil og manglar ved registrert bygnings- og adresseinformasjon. Heilskap og kartfestingsnøyaktigheit er oftast betre innanfor enn utanfor tettbygde strøk. Ver merksam på at oppgjeve areal for mange matrikkeleiningar og bygg er usikre.

For utfyllande informasjon: www.kartverket.no/matrikkelbrev

Matrikkeleining

Matrikkeleiningstype: Grunneigedom
Bruksnamn:
Etableringsdato: 08.04.2021
Skyld: 0
Er tinglyst: Ja
Har festegrunnar: Nei
Er seksjonert: Nei

Det er ikkje registrert bygg på matrikkeleininga.

Arealrapport

Tekst	Areal	Kommentar
Utrekna areal for 322 / 275	2 168,4 m2	

Eigarforhold

Tinglyste eigarforhold

Rolle	Status	Føds.d./org.nr	Namn	Brukseining	Adresse	Andel
Heimelshavar		997402944	MJÅTVEIT NÆRINGSPARK AS		Grønamyrvegen 2 5353 STRAUME	1 / 1

Oversikt over teigar

(EUREF89 UTM Sone 32)

Løpenr	Type	Hovudteig	Nord	Aust	Høgde	Areal	Merknader
1	Teig	Ja	6714948	292026		2 168,4 m2	

Forretningar der matrikkeleininga er involvert


Forretning	Forretningstype	Årsak til feilretting	Forretningsdokumentdato	Kommunal saksreferanse	Annann referanse	Status	Tinglysing	Endra dato	Matrikkelføring	Signatur	Dato
Opprett ny grunneigedom ved frådeling			30.03.2021			Tinglyst		08.04.2021	medakjar		08.04.2021
Oppmålingsforretning			21/2850			Rolle	Matrikkeleining		Arealendring		
						Avgjevar	4631 - 322/218		-2 168,4		
						Mottakar	4631 - 322/275		2 168,4		


Forretningar der matrikkeleininga er berørt

Forretning	Forretningsdokumentdato	Status	Tinglysing	Endra dato	Matrikkelføring
Forretningstype	Kommunal saksreferanse				Signatur Dato
Årsak til feilretting	Annar referanse				
Kvalitetsheving for eksisterande matrikkeleining	30.03.2021				medakjar 08.04.2021
Feilretting	21/2850	Rolle	Matrikkeleining		Arealendring
Feilføring		Berørt	4631 - 322/218		0
		Berørt	4631 - 322/275		0

Oversiktskart for 322 / 275

Målestokk 1:1 000
EUREF89 UTM Sone 32

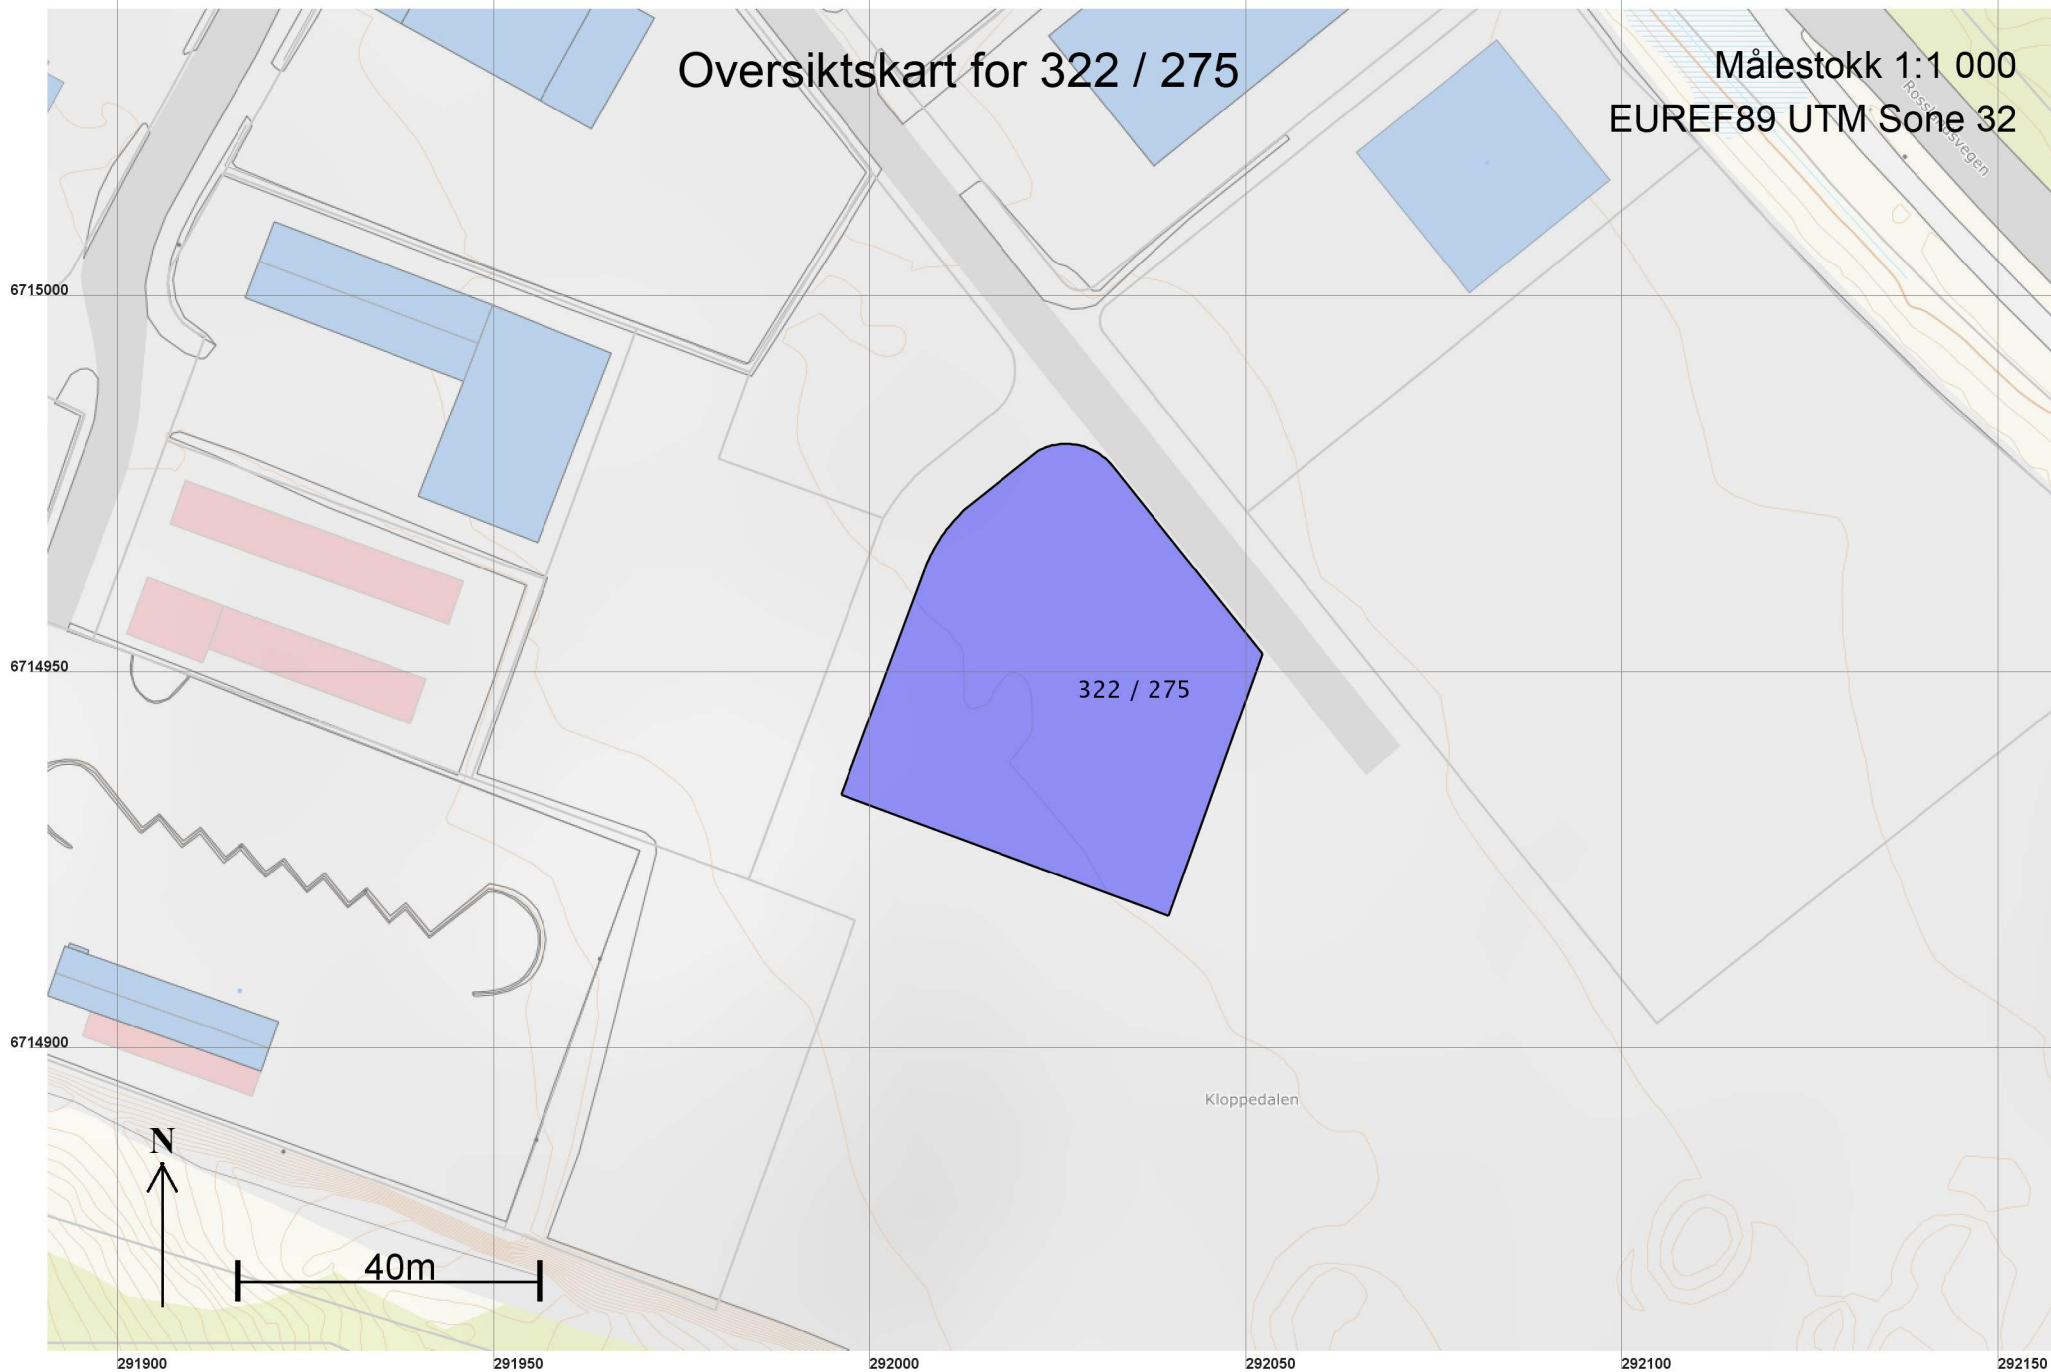

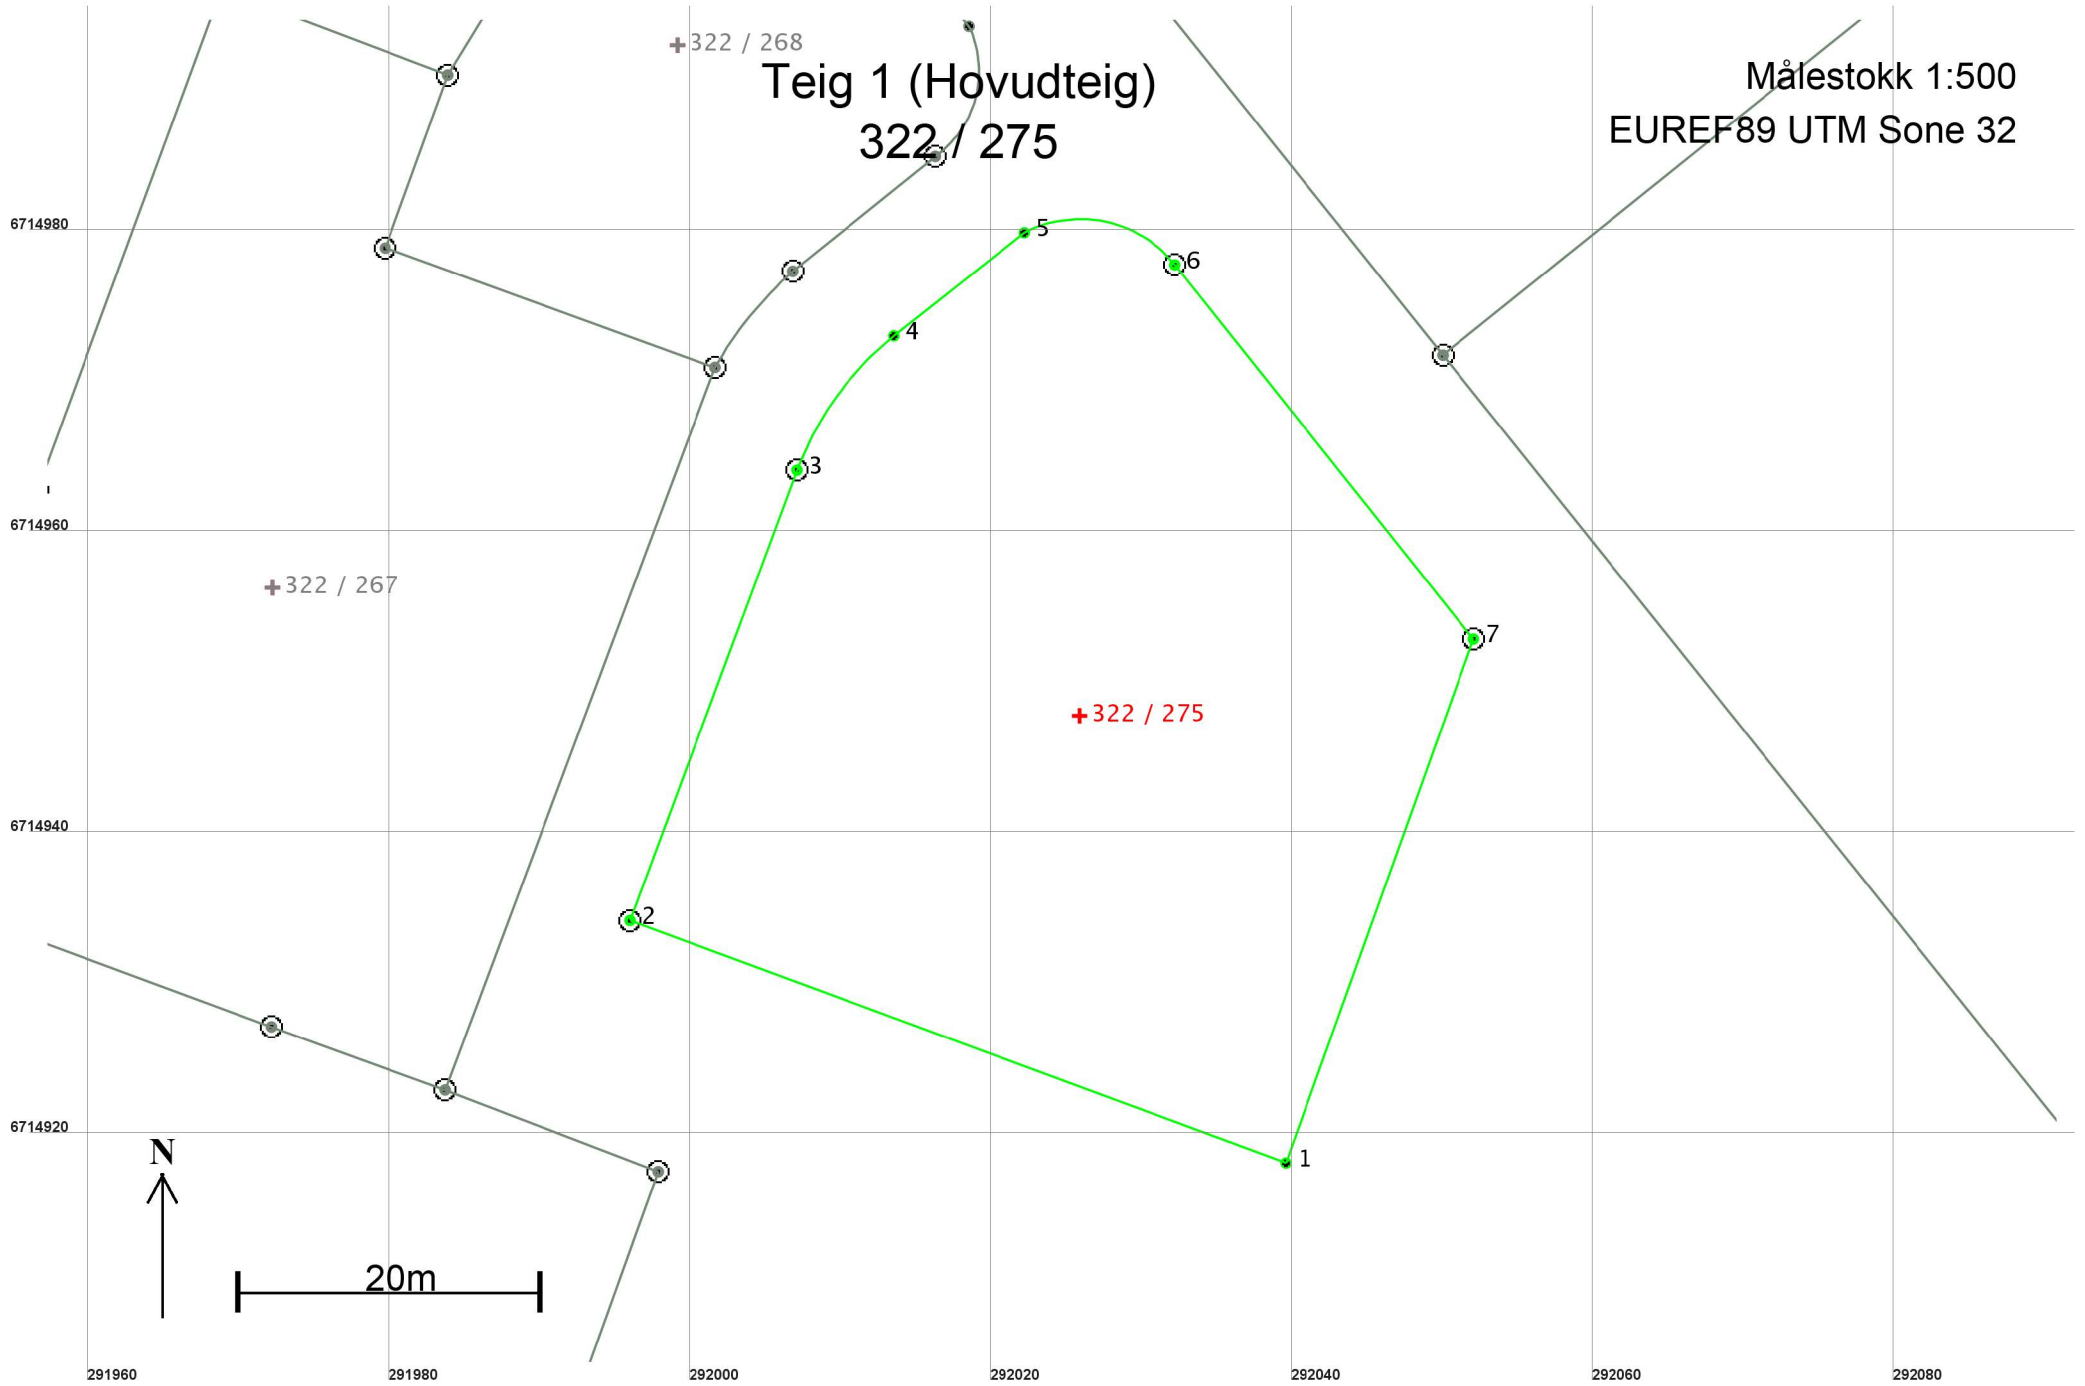

Areal og koordinatar

Areal: 2 168,4

Arealmerknad:

Representasjonspunkt: Koordinatsystem: EUREF89 UTM Sone 32

Nord: 6714948

Aust: 292026

Grensepunkt / Grenselinje

Ytre avgrensing

Løpenr	Nord	Aust	Grensemerke nedsett i / Lengde (m)	Grensepunkttype / Linjeinformasjon	Målemetode	Nøyaktigheit (SD i cm)	Radius
1	6714918,41	292039,58	46,44	Umerkt	69 Utrekna	10	
2	6714934,51	291996,02	31,89	Jordfast stein Offentleg godkjent grensemerke	96 GPS kinematisk (Real time kinematic)	10	
3	6714964,40	292007,11	11,14	Jord Offentleg godkjent grensemerke	96 GPS kinematisk (Real time kinematic)	10	20,99
4	6714973,33	292013,56	11,05	Umerkt	69 Utrekna	10	
5	6714980,17	292022,23	11,07	Umerkt	69 Utrekna	10	8,00
6	6714978,04	292032,21	31,80	Jord Offentleg godkjent grensemerke	96 GPS kinematisk (Real time kinematic)	10	
7	6714953,19	292052,05	36,95	Jord Offentleg godkjent grensemerke	96 GPS kinematisk (Real time kinematic)	10	