


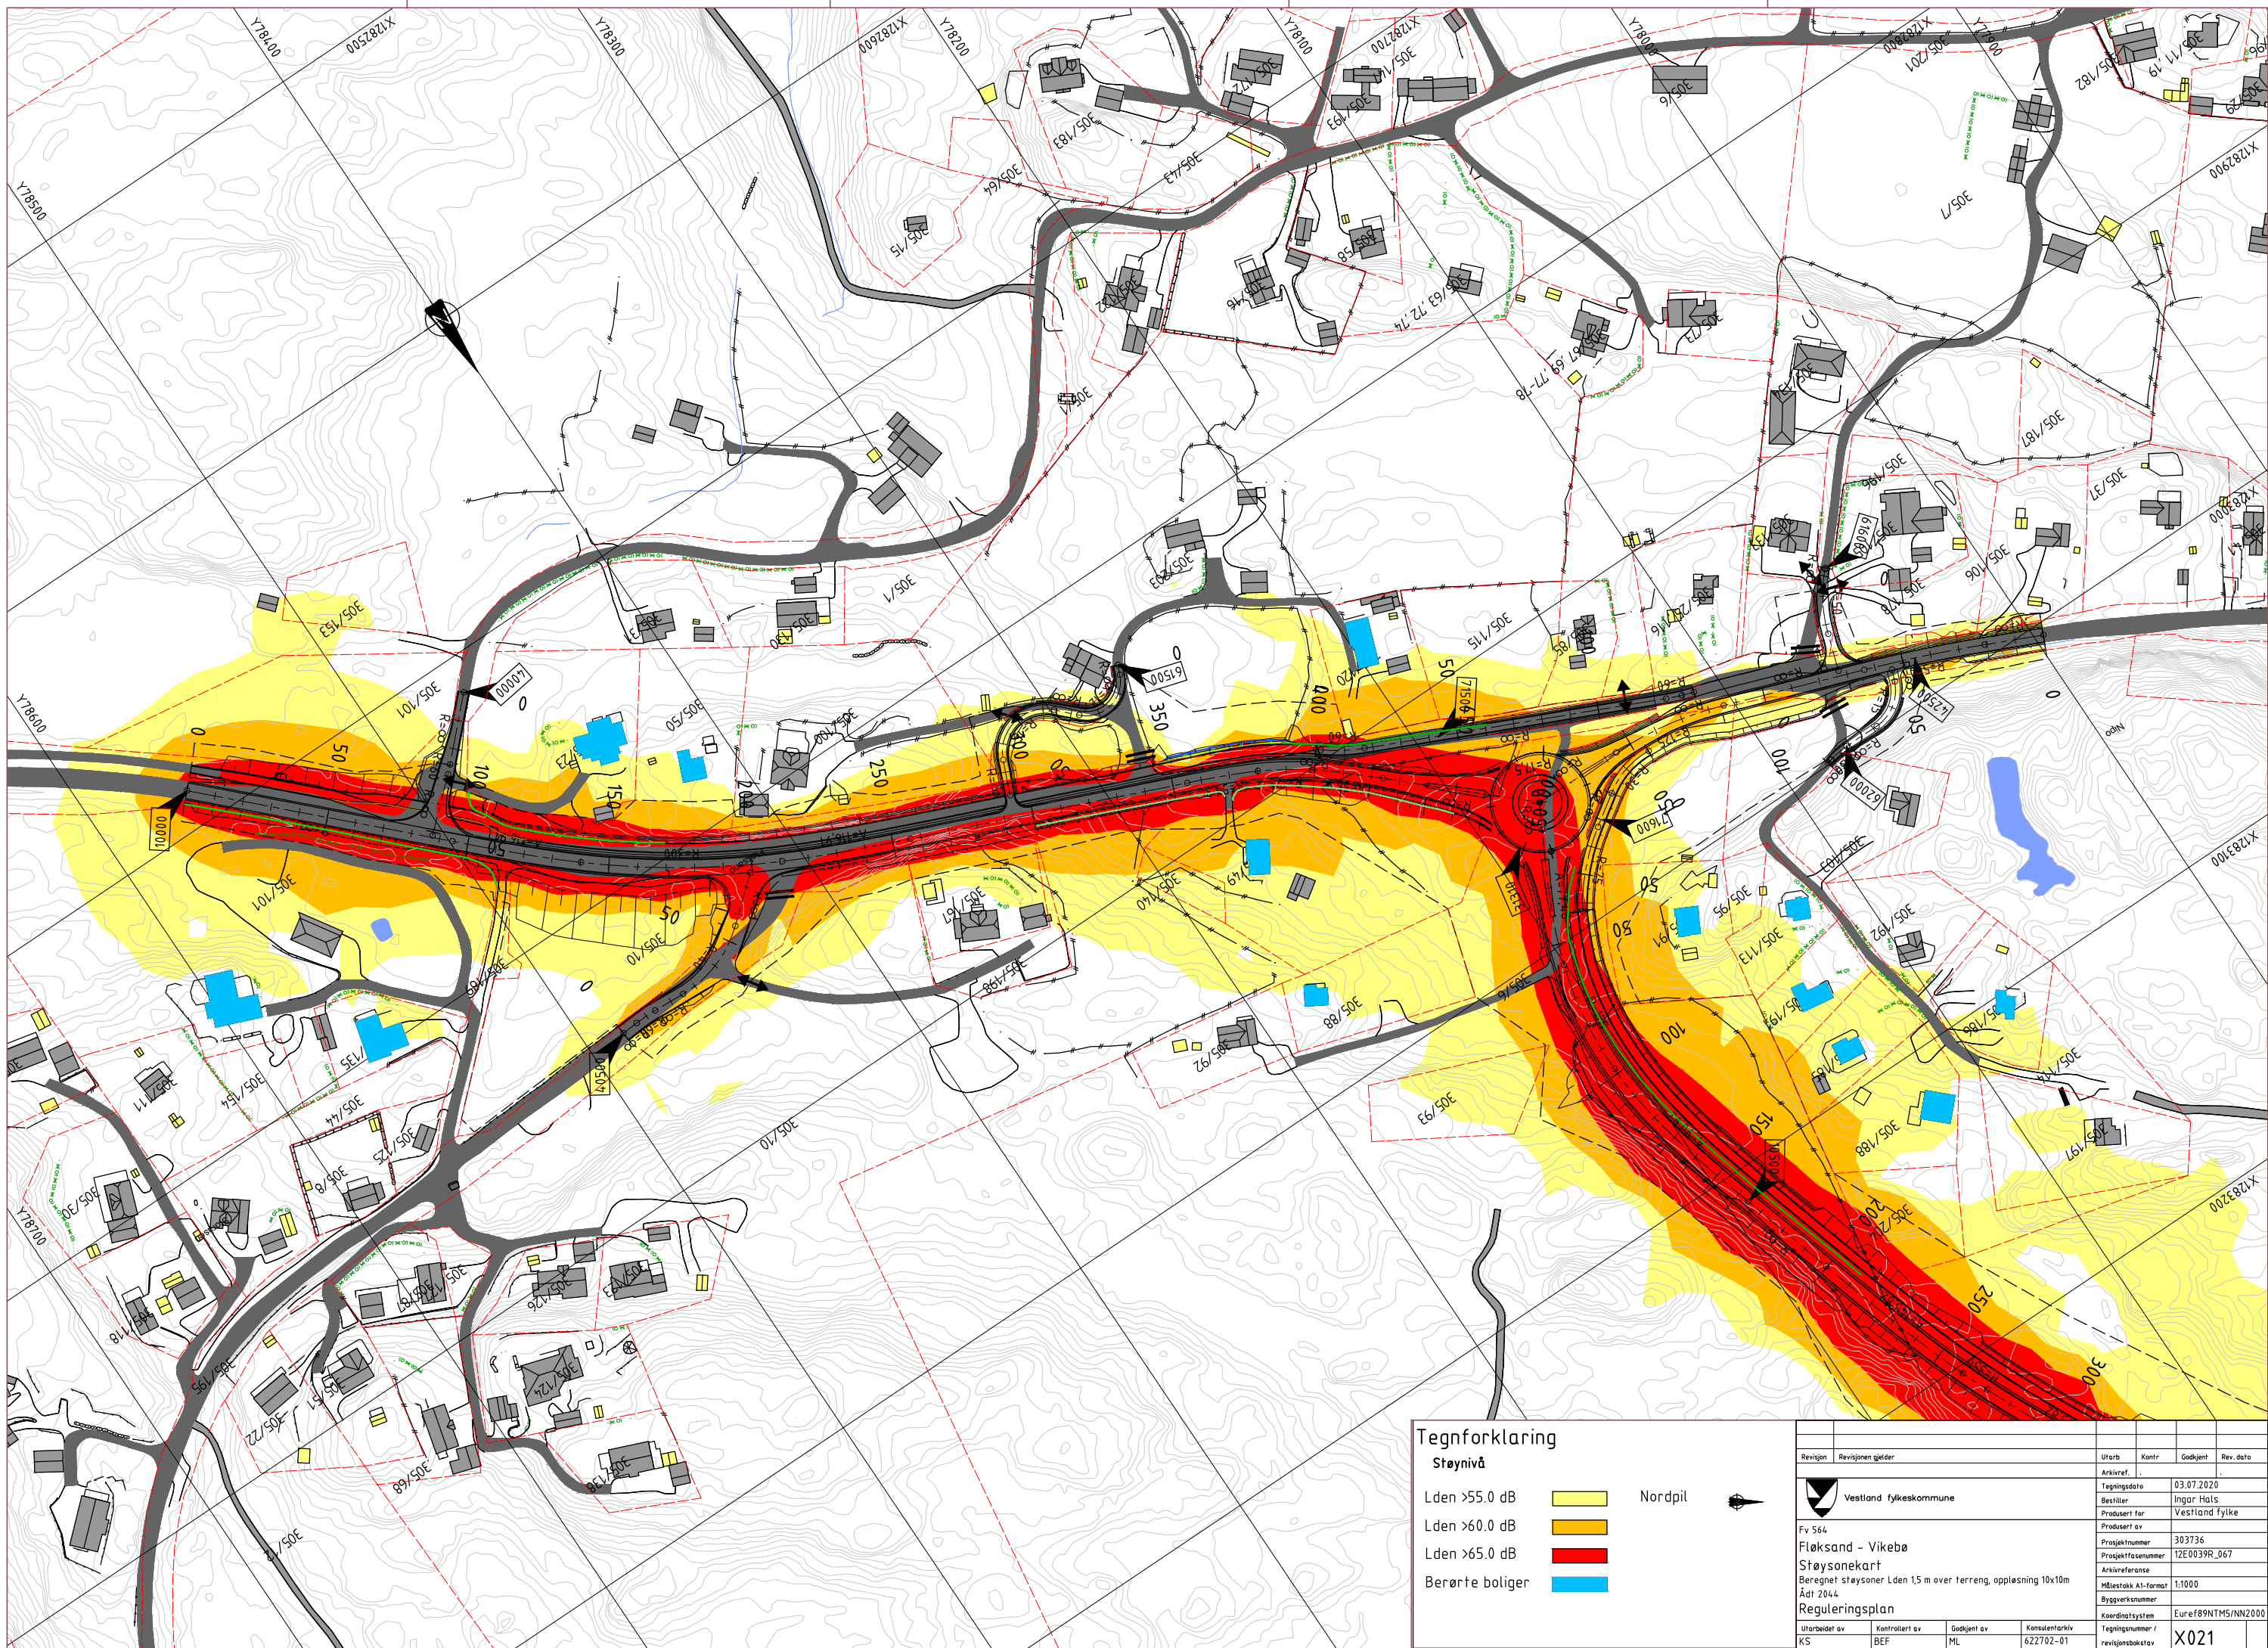

Tegnforklaring

Støynivå

Lden >55.0 dB  Nordpil 

Lden >60.0 dB 

Lden >65.0 dB 

Berørte boliger 

Revisjon	Revisjonen gjelder			Utlarb	Kontr	Godkjent	Rev. dato
	Arkivref.						
	 Vestland fylkeskommune						
	Fv 564						
	Fløksand - Vikebø						
	Støysonekart						
	Beregnet støysoner Lden 1,5 m over terreng, oppløsning 10x10m						
	Ådt 2044						
	Reguleringsplan						
Utlarbeidet av	Kontrollert av	Godkjent av	Konsulentarkiv				
KS	BEF	ML	622702-01				
				Utlarb	Kontr	Godkjent	Rev. dato
				Arkivref.			
				Tegningsdato			03.07.2020
				Bestiller			Ingar Hals
				Prosjekt for			Vestland fylke
				Prosjekt av			
				Prosjektnummer			303736
				Prosjektfasen			12E0039R_067
				Arkivreferanse			
				Målestokk A1-format			1:1000
				Byggesaksnummer			
				Koordinatsystem			Euref89NTM5/NN2000
				Tegningsnummer / revisjonsboks			X021