


X:\noroppdrag\Bergens\181715\1817152\BIM\VA_TIA\Kif\nedslagsfelt_Manger.dwg - AagBjo - Plottet: 2021-04-08, 15:09:19 - XREF = nedslagsfelt_Kartgrunnteg_Manger_2021*

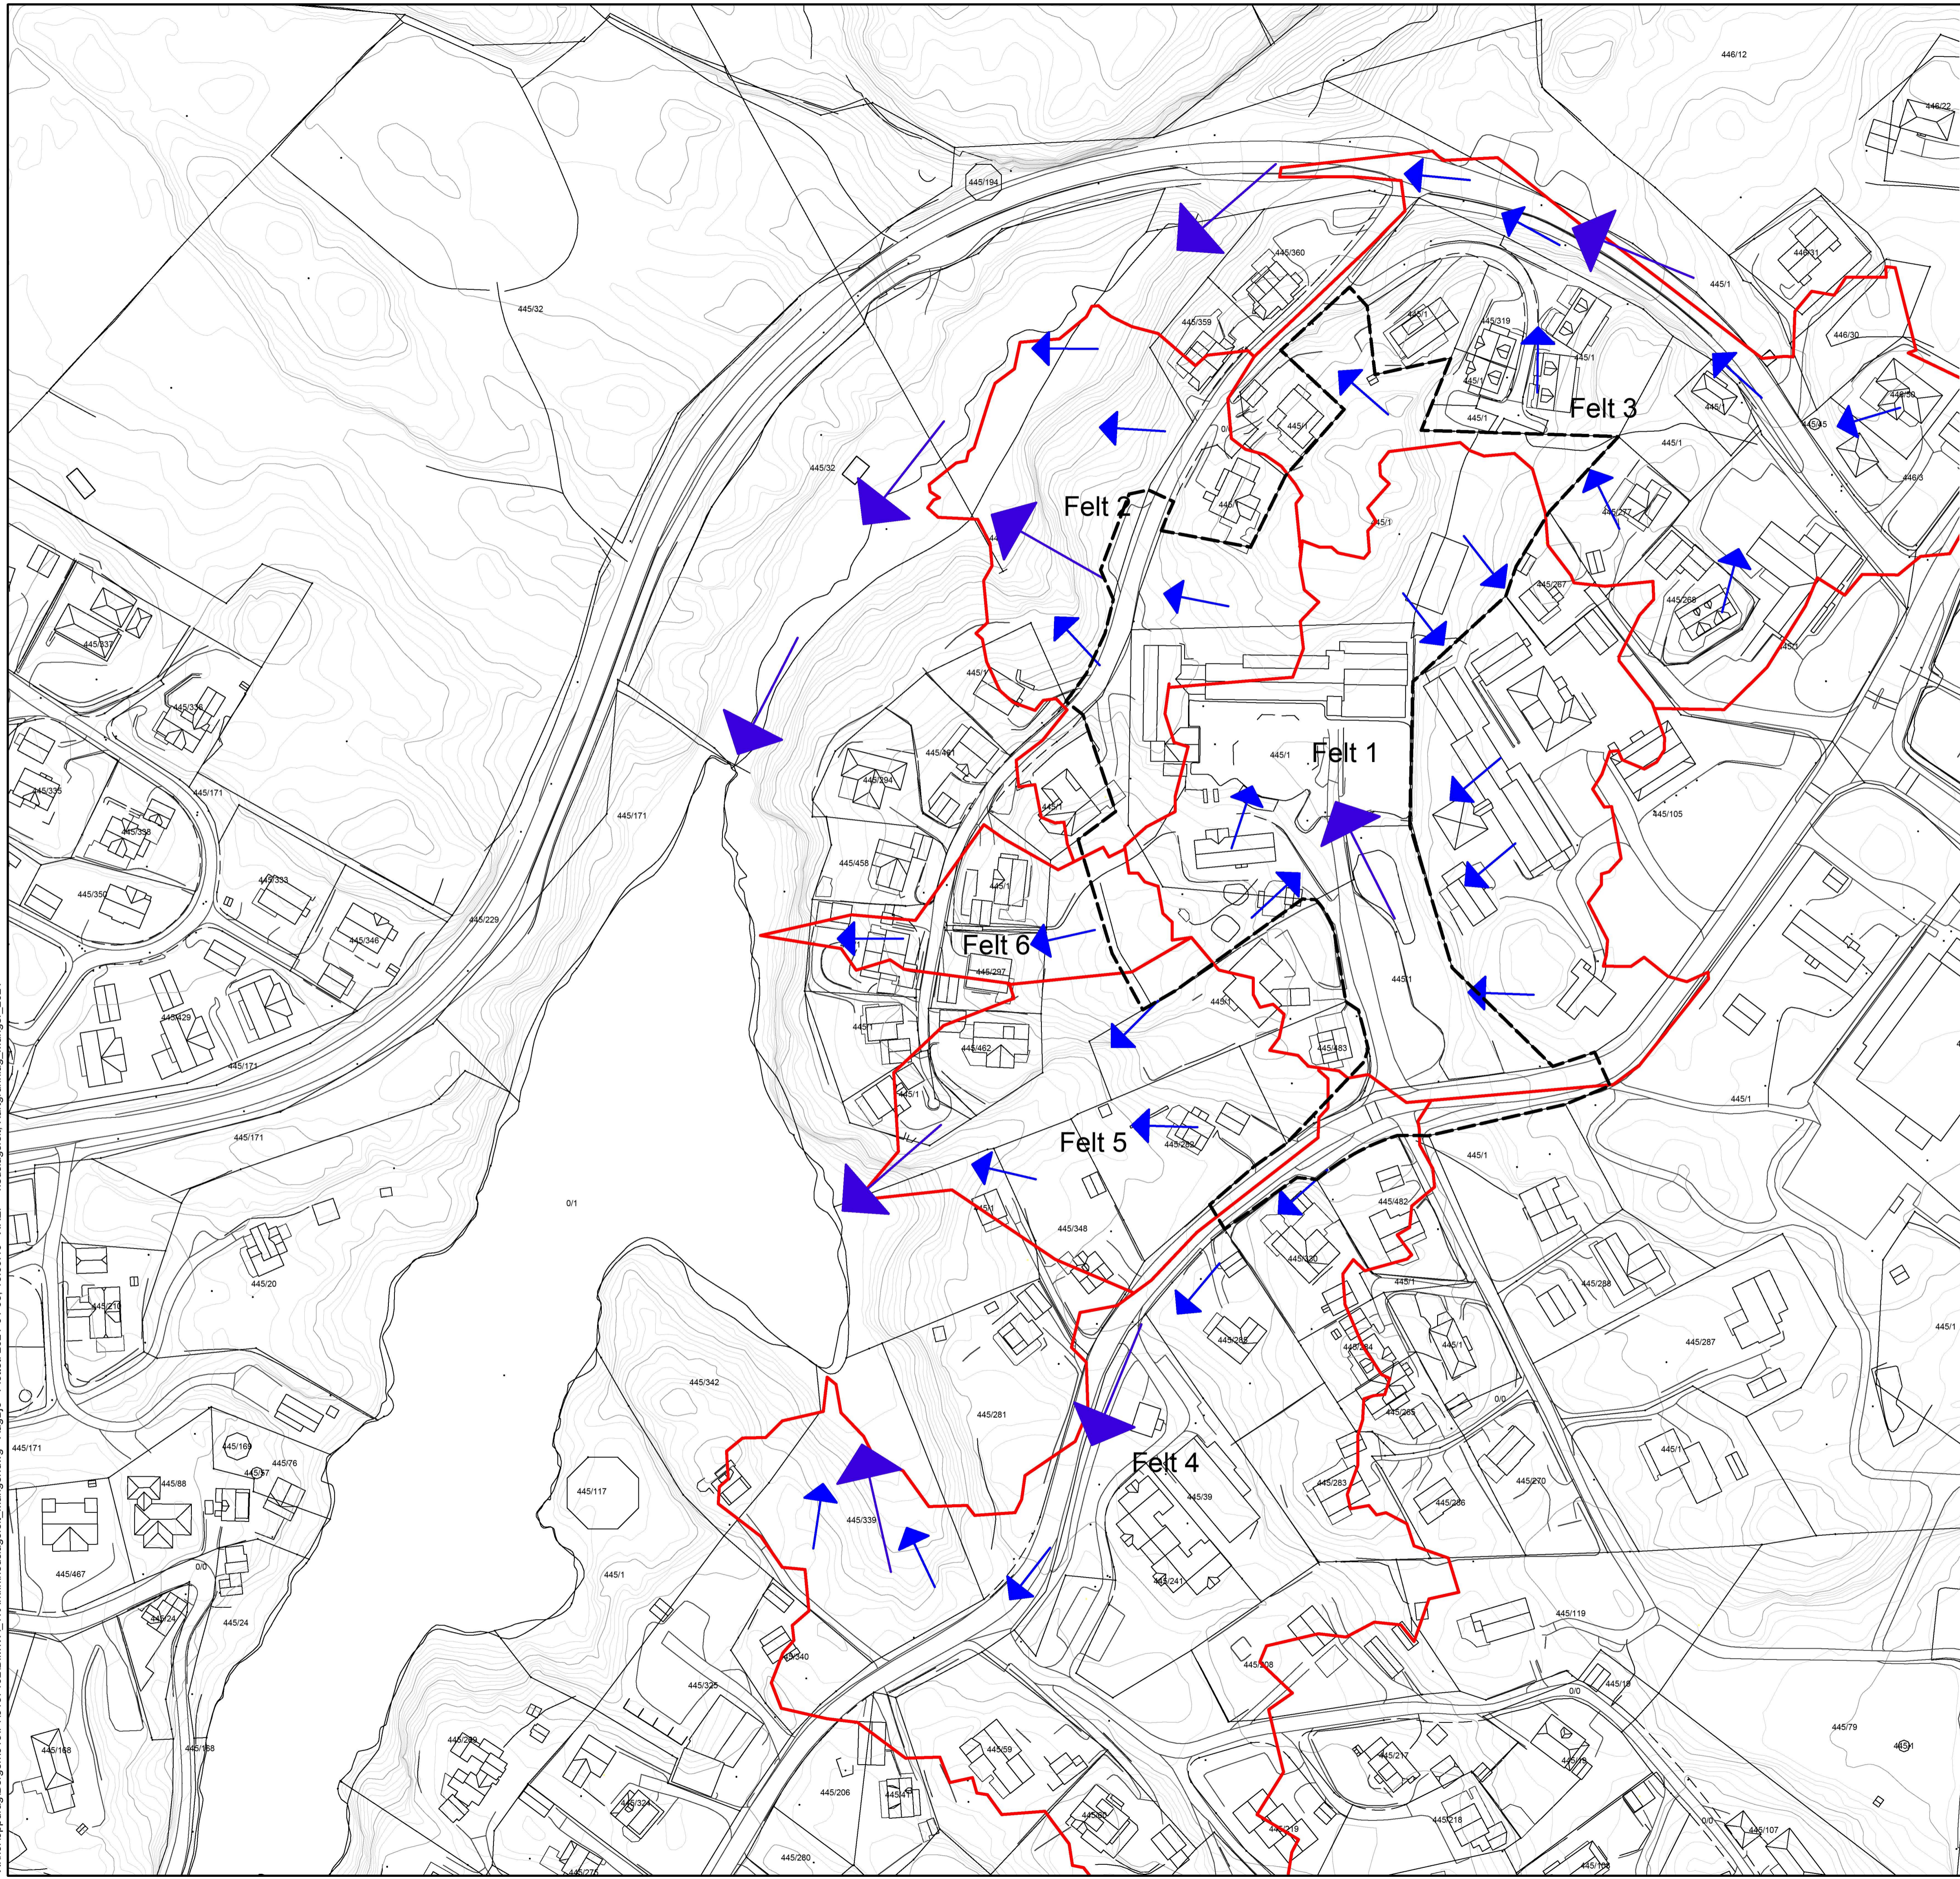

Tegnforklaring	Eksisterende
Grense nedslagsfelt	
Avrenningspil	
Flomveg	
Sandfang	
Reguleringsgrense	

Rev.	Dato	Beskrivelse	AagBjo	KriTho	OYA
C01	2021-04-08	For kontroll hos eksterne parter			

Alver kommune	Målestokk (gjelder A1)
Manger skule	1:1000
Nedslagsfelt	

Norconsult	Oppdragsnummer	Tegningsnummer	Revisjon
	5187192	VA_102	C01