


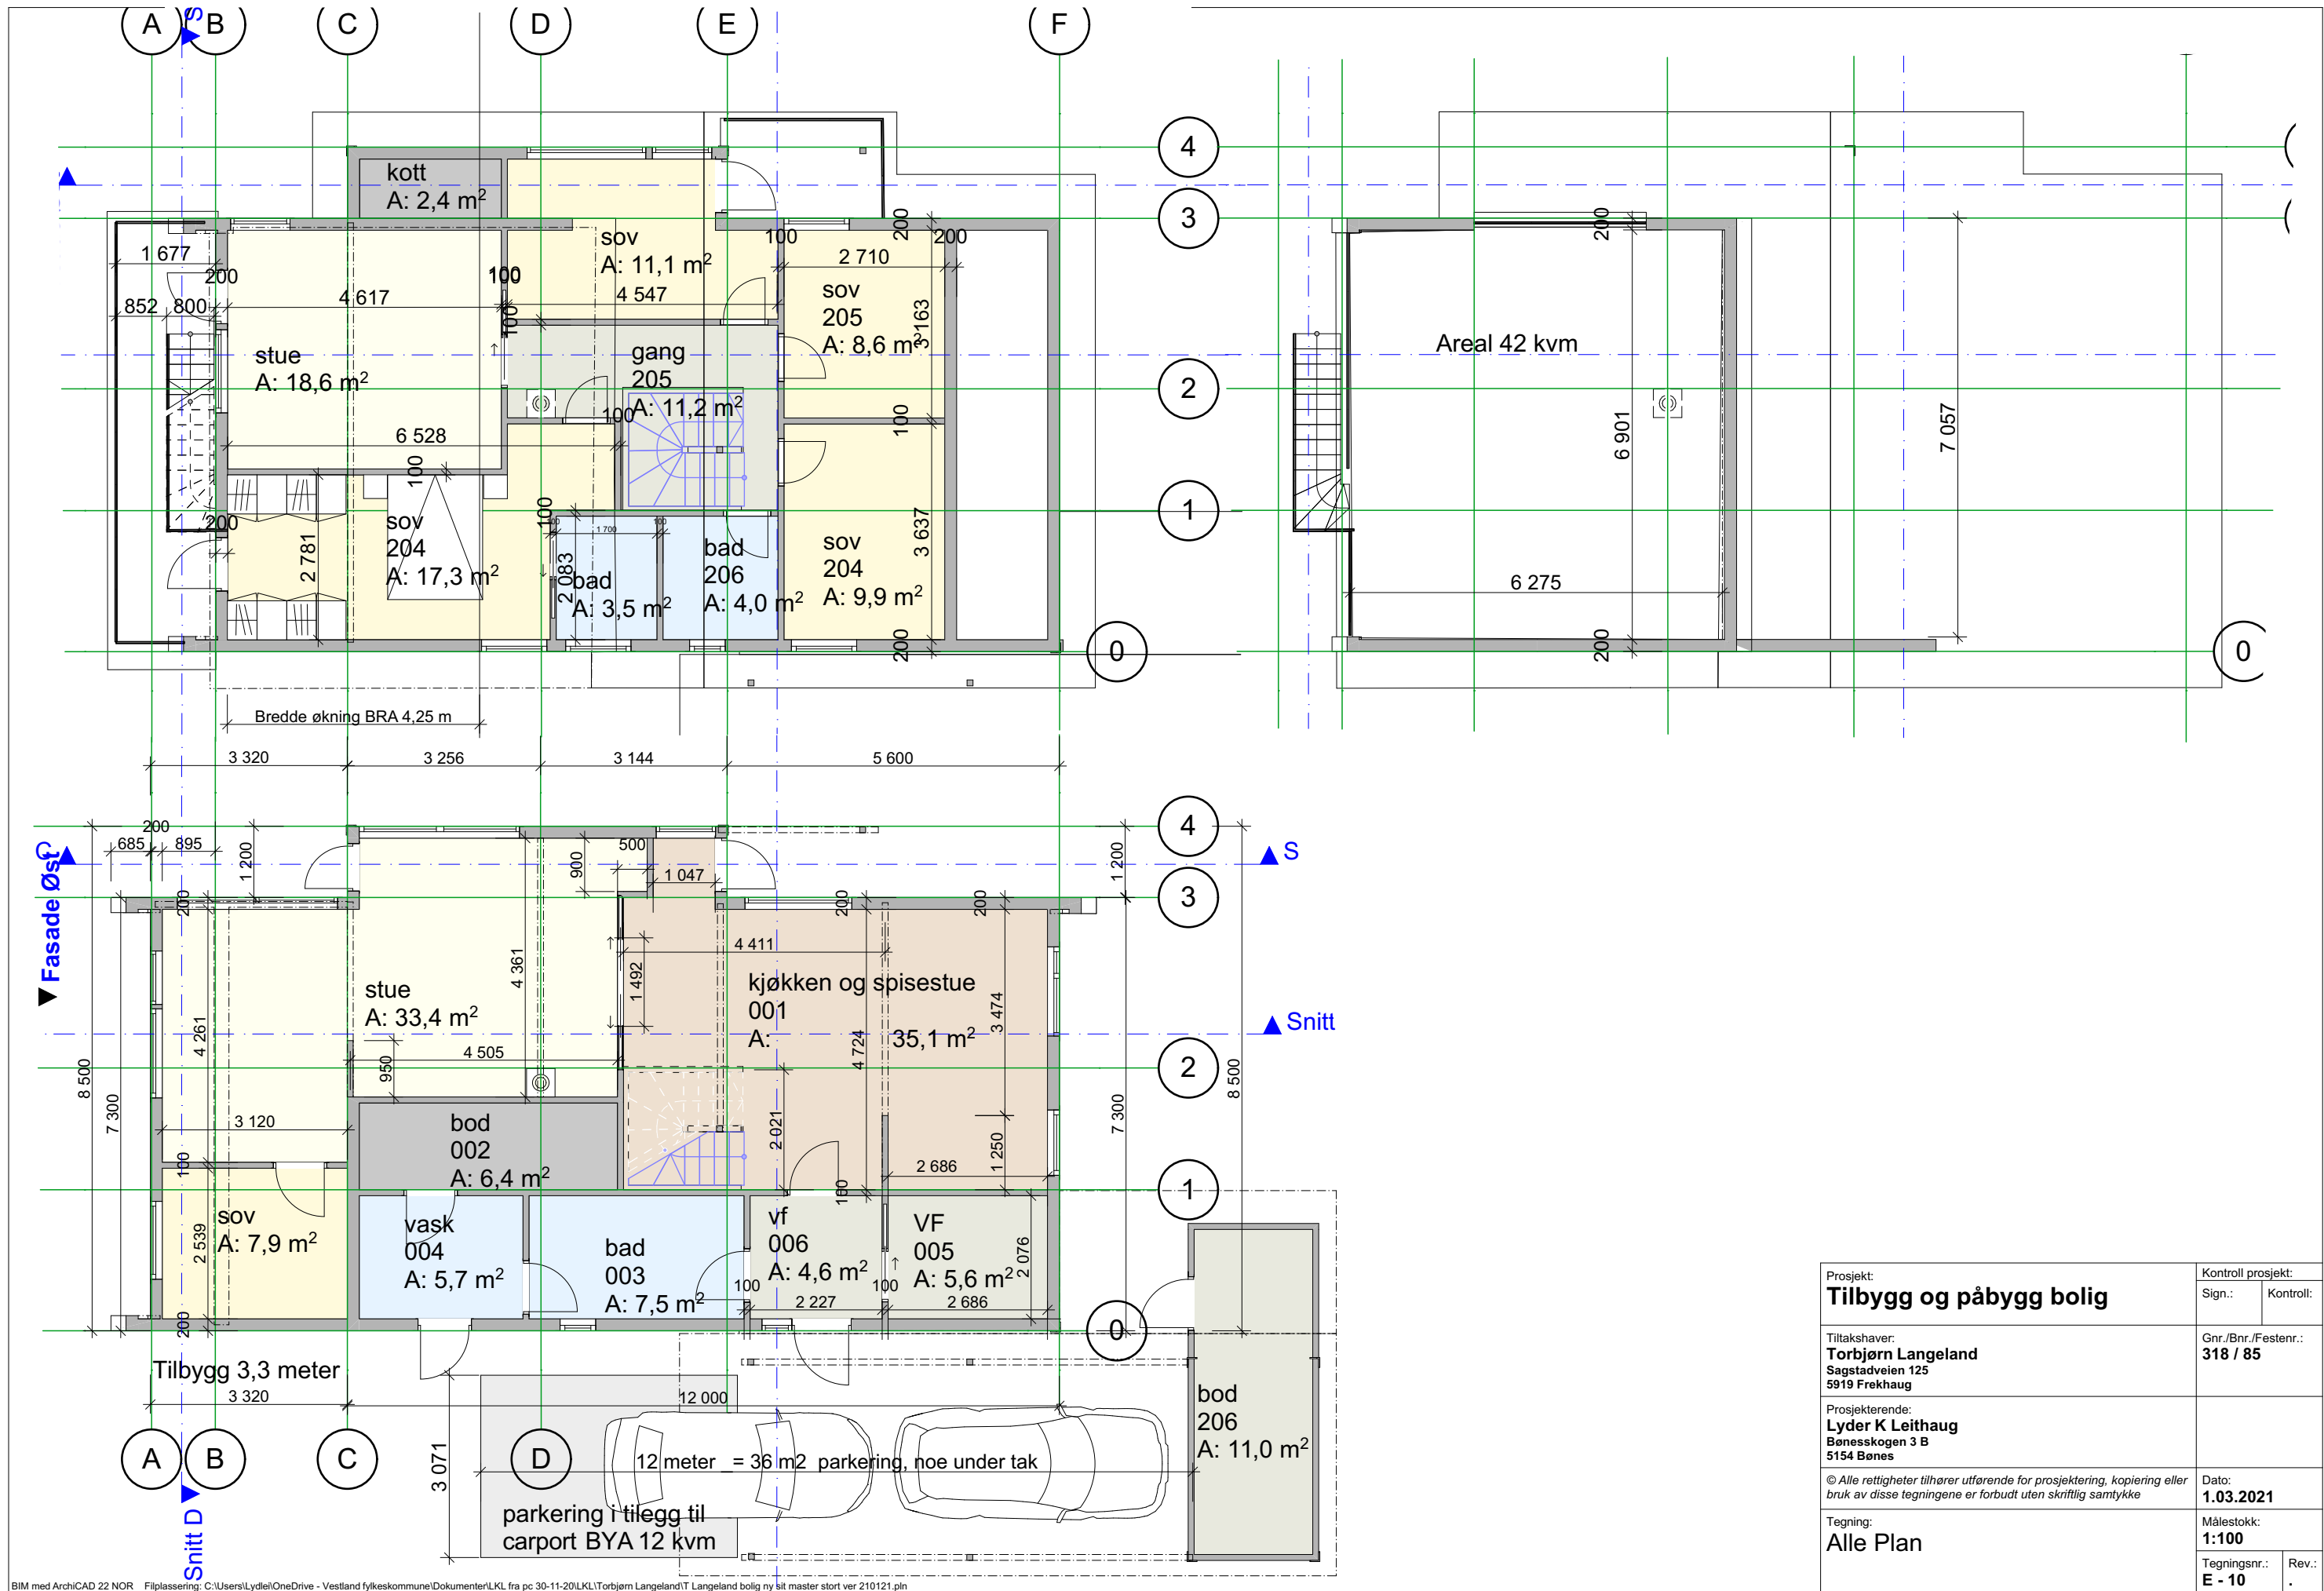

Prosjekt: Tilbygg og påbygg bolig		Kontroll prosjekt:	
Tiltakshaver: Torbjørn Langeland Sagstadveien 125 5919 Frekhaug		Sign.:	Kontroll:
Prosjekterende: Lyder K Leithaug Bønnesskogen 3 B 5154 Bønes		Gnr./Bnr./Festnr.: 318 / 85	
© Alle rettigheter tilhører utførende for prosjektering, kopiering eller bruk av disse tegningene er forbudt uten skriftlig samtykke		Dato: 1.03.2021	
Tegning: Alle Plan		Målestokk: 1:100	
		Tegningsnr.:	Rev.:
		E - 10	.