

- | | |
|------------------------|-----------------|
| Målte Grenser | Våningshus |
| Registrerte Grenser | Større bustader |
| Udefinert grense | Hytte/feriehus |
| Terrengmålte grense | Garasje/uthus |
| Konstruert grensepunkt | Industri/lager |
| Bolig | Andre bygg |
| Bustad m/leilighet | |
- Beliggenhet og høyder må oppfattes som orienterende.
 Koordinatsystem: EUREF89 - SONE 32 (EPSG:25832)
 Høydesystem: NN 2000 høyder (EPSG:5941)




Alver kommune
 Kart og Oppmåling
 A-Grunnkart WMS m/VA-data.



Dato: 2021.04.09
 Sign: 850

G.nr. 188, b.nr. 182 og 198.

Målestokk
 1:200

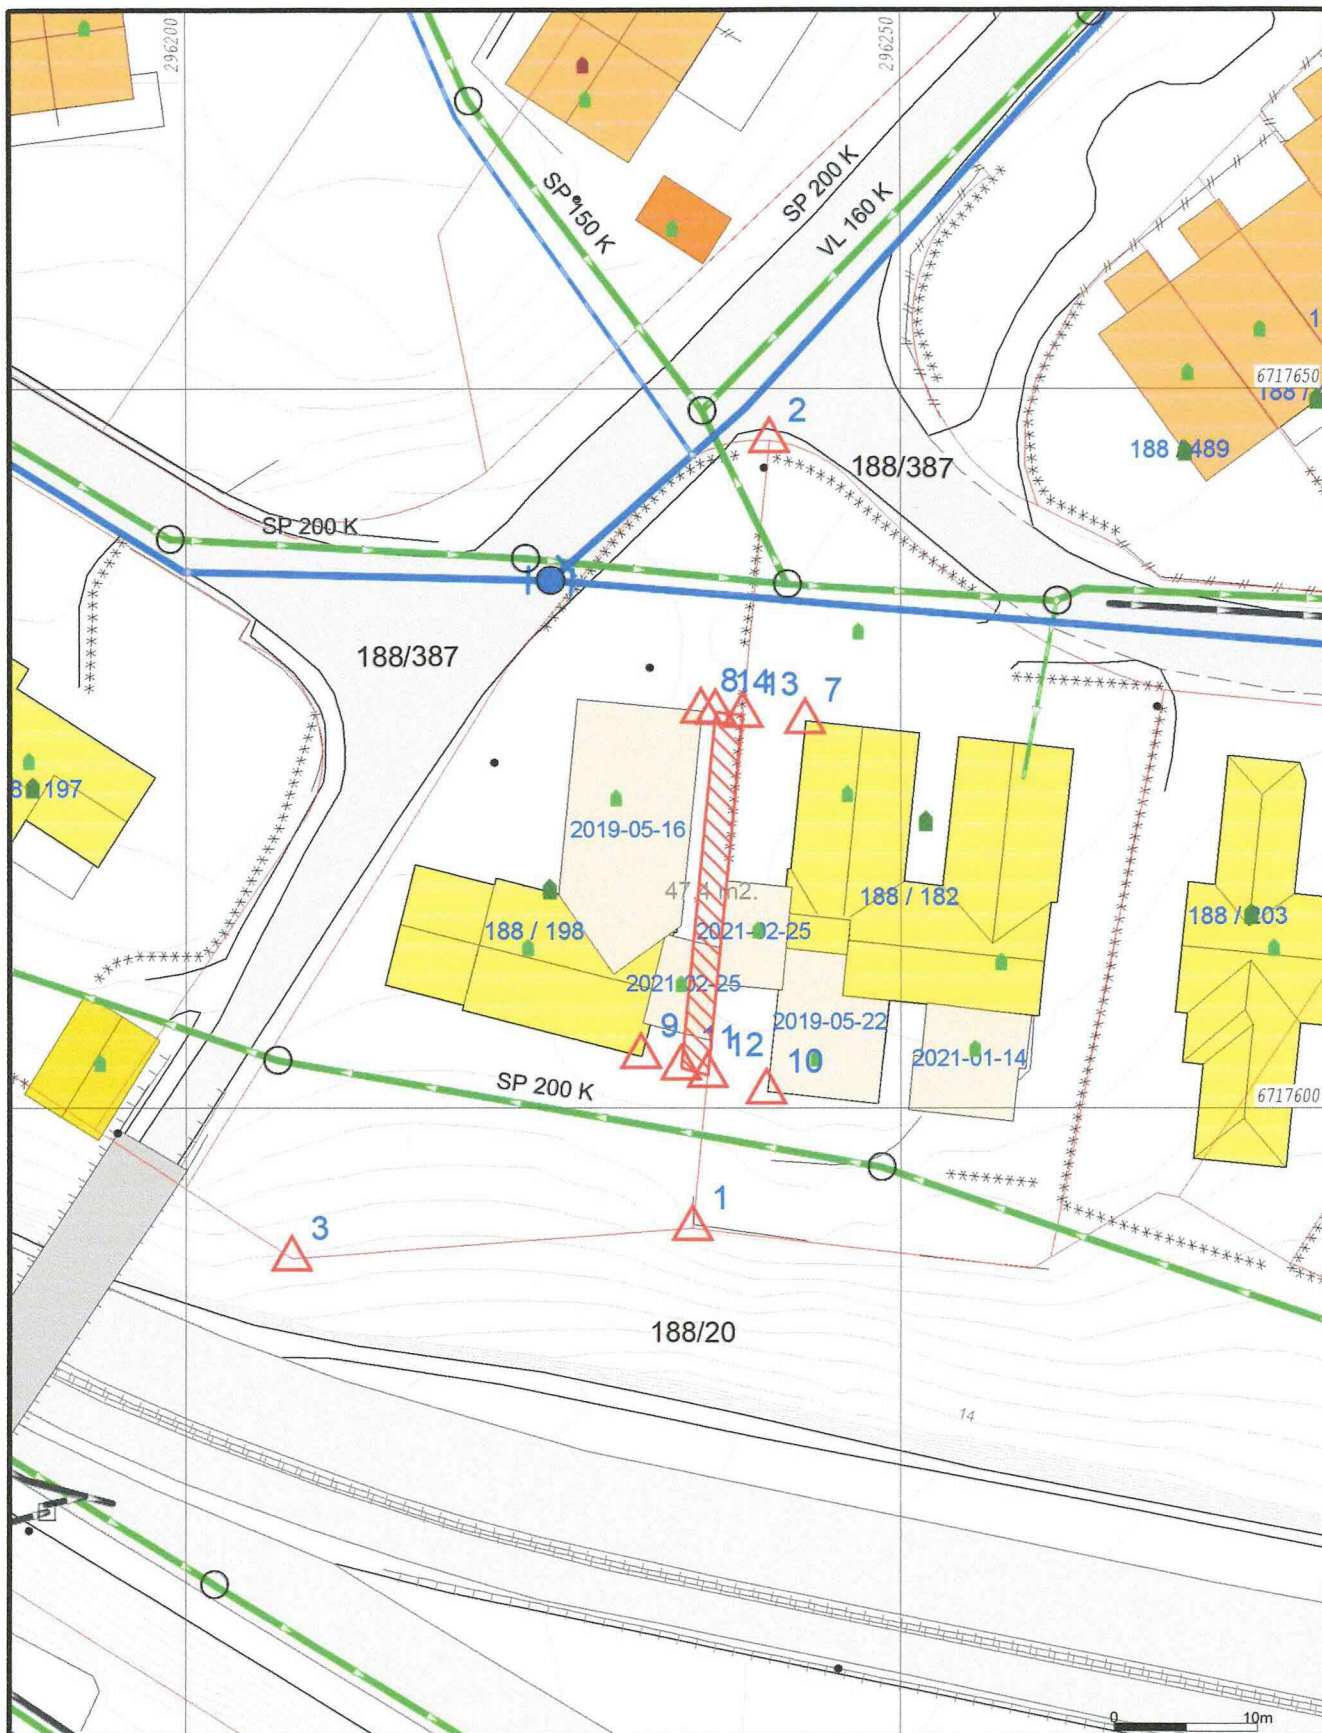

- Målte Grenser
 - - - Registrerte Grenser
 - - - Udefinert grenser
 - - - Terrengmålte grense
 - Konstruert grensepunkt
 - Bolig
 - Bustad m/leilighet
 - Våningshus
 - Større bustader
 - Hytte/feriehus
 - Garasje/uthus
 - Industrilager
 - Andre bygg
- Beliggenhet og høyder må oppfattes som orienterende.
 Koordinatsystem: EUREF89 - SONE 32 (EPSG:25832)
 Høydesystem: NN 2000 høyder (EPSG:5941)



Alver kommune
Kart og Oppmåling


Grunnkart m/VA-data.



Dato: 2021.04.09
 Sign: sso

G.nr. 188, b.nr. 182 og 198.

Målestokk
1:500

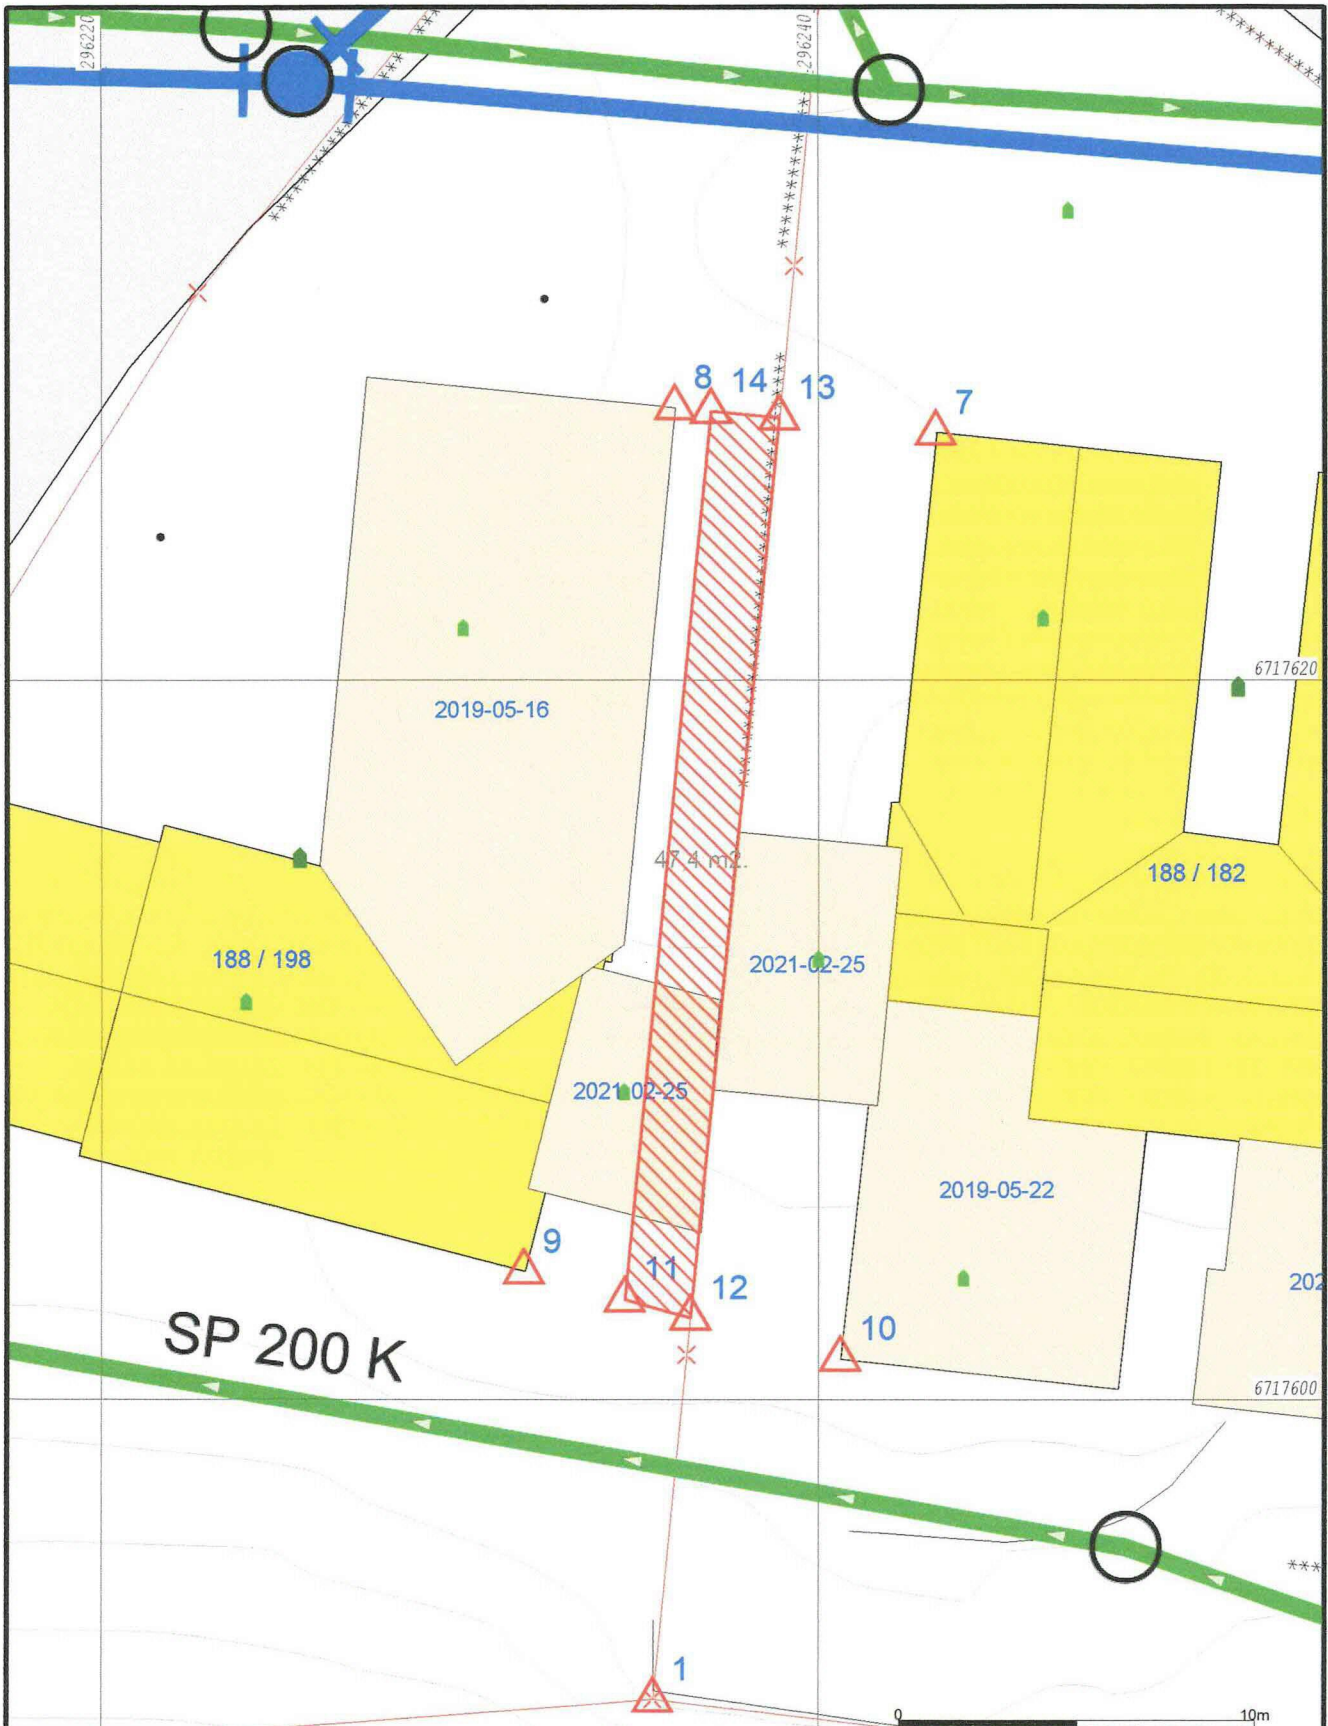

- Målte Grenser
 - - - Registrerte Grenser
 - | Udefinert grense
 - ▲ Terrengmålte grense
 - x Konstruert grensepunkt
 - Bolig
 - Bustad m/leilighet
 - Våningshus
 - Større bustader
 - Hytte/feriehus
 - Garasje/uthus
 - Industrilager
 - Andre bygg
- Beliggenhet og høyder må oppfattes som orienterende.
 Koordinatsystem: EUREF89 - SONE 32 (EPSG:25832)
 Høydesystem: NN 2000 høyder (EPSG:5941)

Dato: 2021.04.09
 Sign: SSO

Alver kommune
 Kart og Oppmåling

Grunnkart m/VÅ-data.

G.nr. 188, b.nr. 182 og 198.

Målestokk
 1:200