


X:\noroppdrag\Berges\187115\187192\BIM\VA_TIA\Kiln\Va_prosjekt\knt.dwg - AagBjo - Plottet: 2021-04-08, 15:28:24 - XREF = eksisterende VA_ny VA-prosjektet_modell_Kartnummering_Manger_2021

Tegnforklaring	Eksisterende	Prosjektet
Vassledning		
Spillvatn		
Avlaup felles		
Overvatn		
Kum		
Kum med brannventil		
Sandfang		
Utslipp		
Reguleringsgrense		
Brannhydrant		

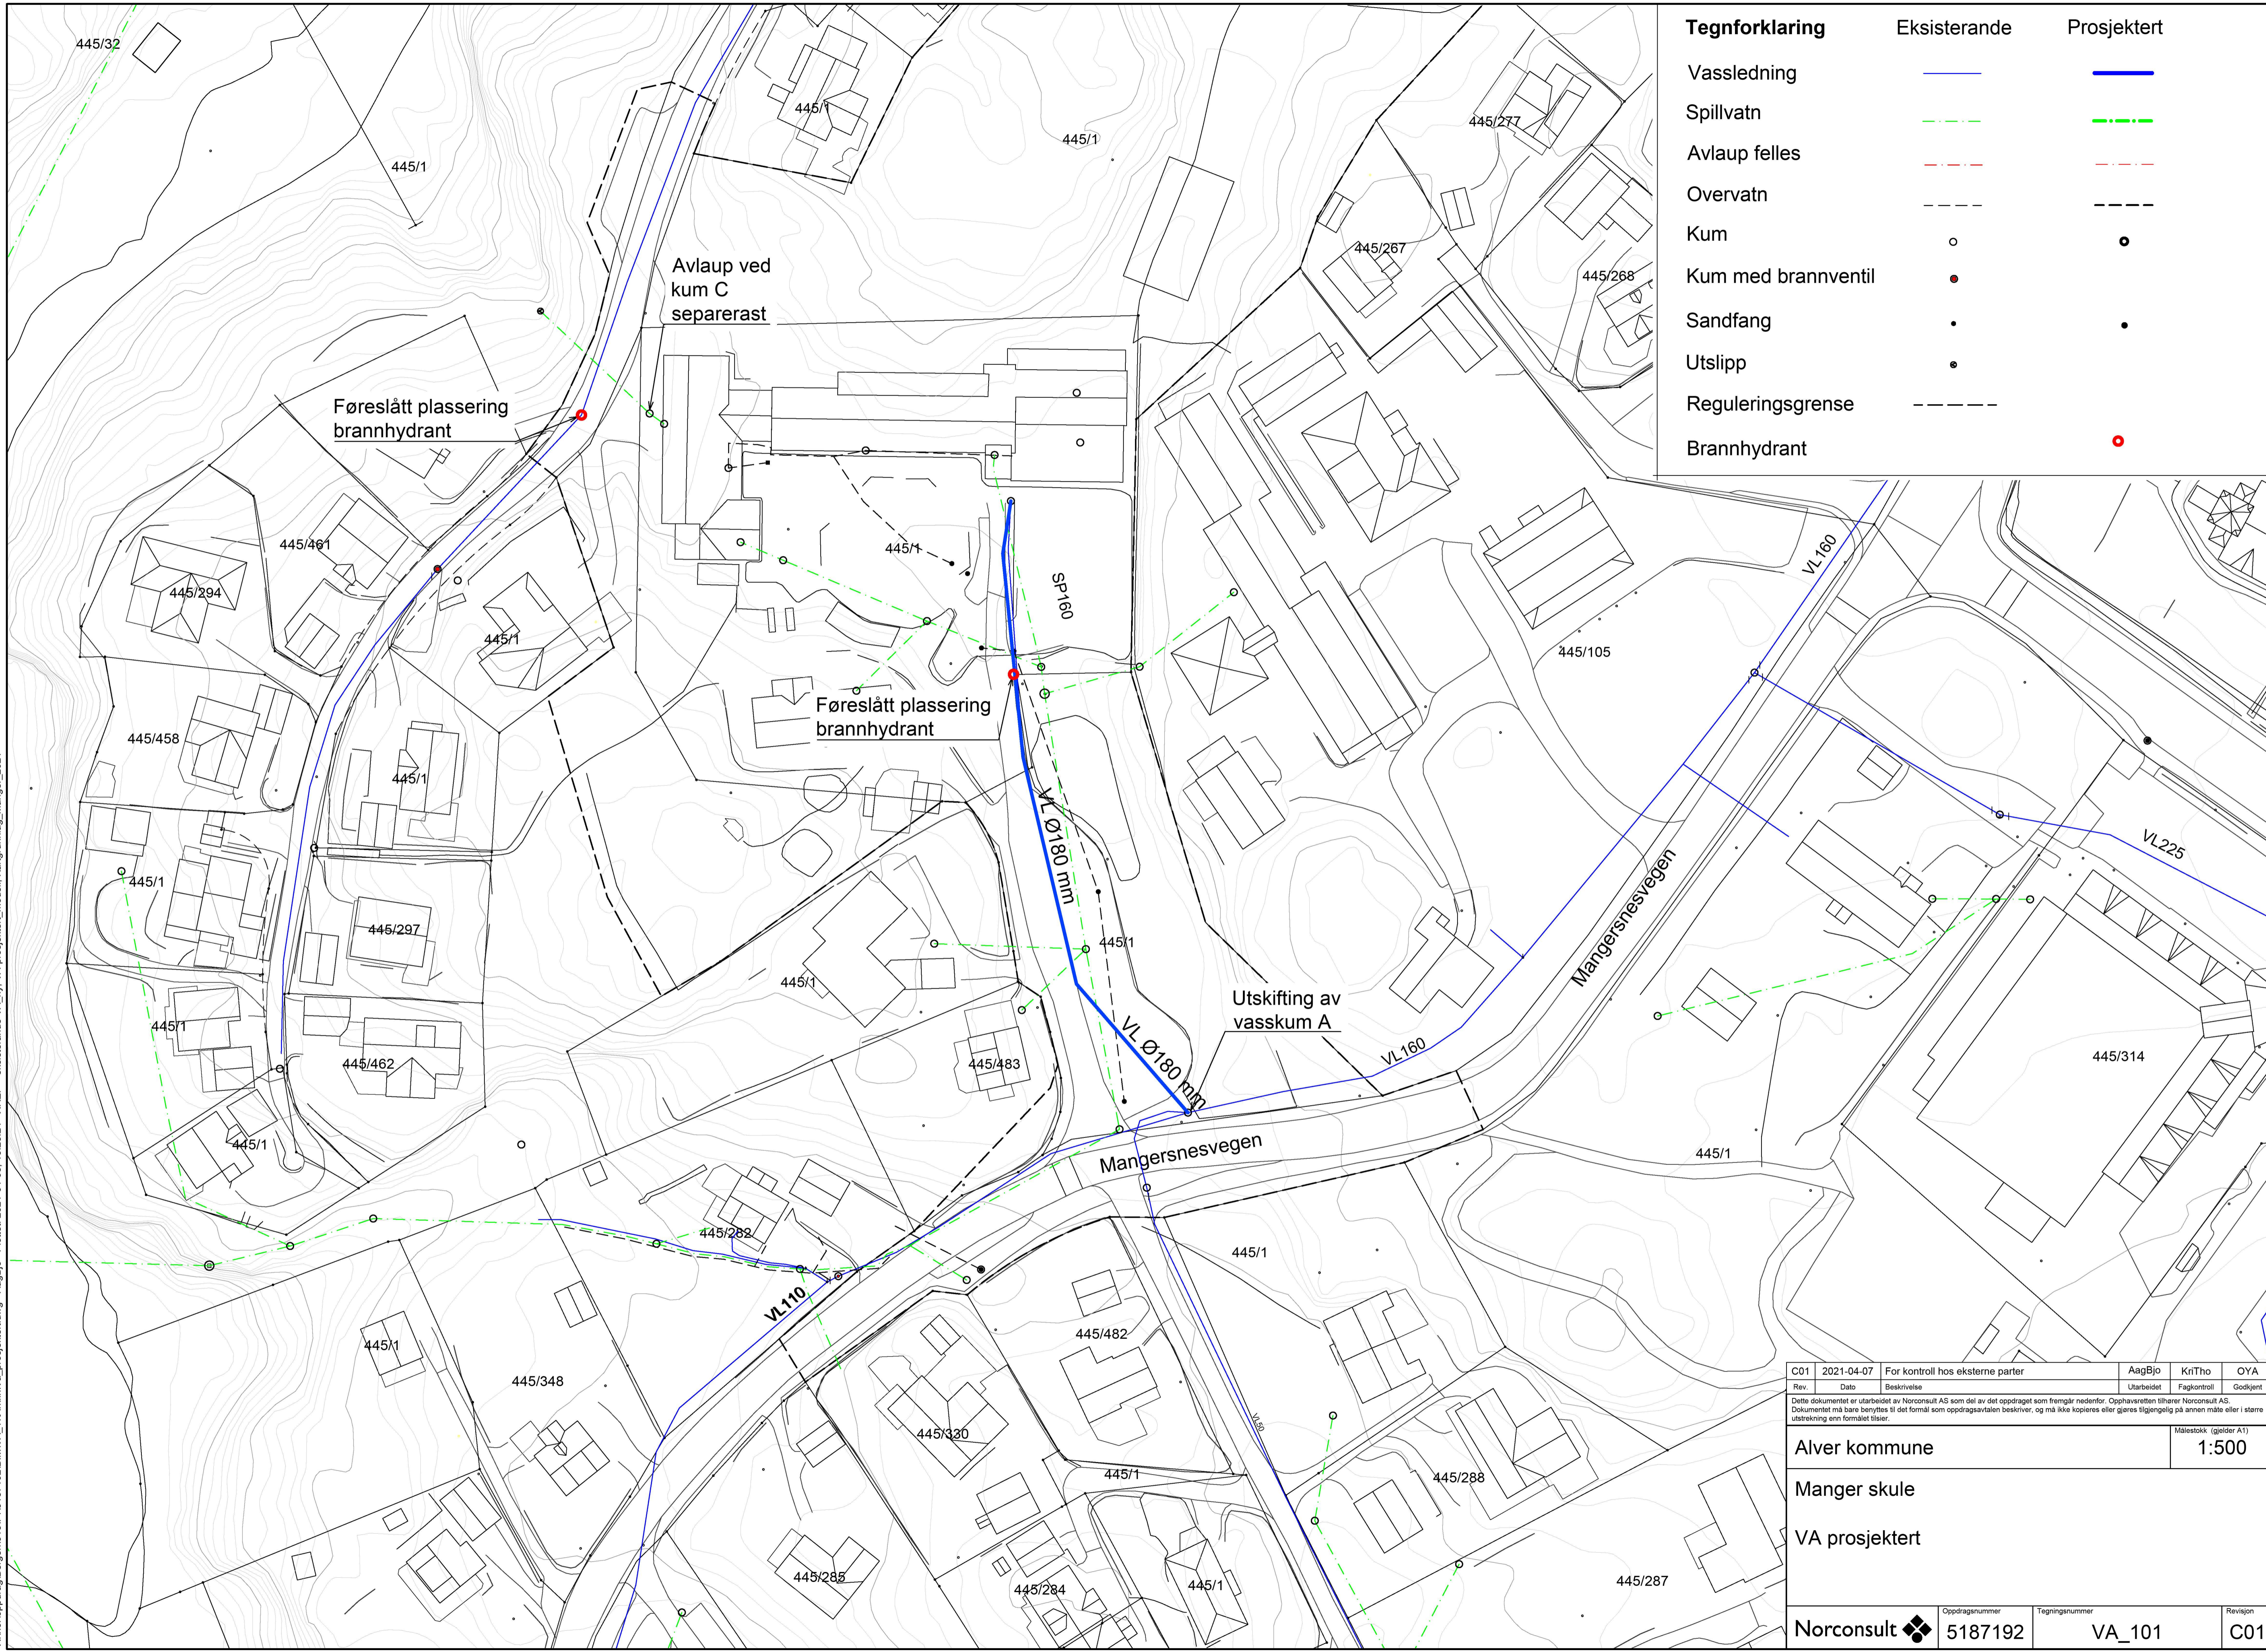

Rev.	Dato	Beskrivelse	AagBjo	KriTho	OYA
C01	2021-04-07	For kontroll hos eksterne parter			

Dette dokumentet er utarbeidet av Norconsult AS som del av det oppdraget som fremgår nedenfor. Opphavsretten tilhører Norconsult AS. Dokumentet må bare benyttes til det formål som oppdragsavtalen beskriver, og må ikke kopieres eller gjøres tilgjengelig på annen måte eller i større utstrækning enn formålet tilsier.

Alver kommune Målestokk (gjelder A1)
1:500

Manger skule
VA prosjektet

Norconsult	Oppdragsnummer 5187192	Tegningsnummer VA_101	Revisjon C01
------------	---------------------------	--------------------------	-----------------