



09 ETASJE 1  
1 : 100

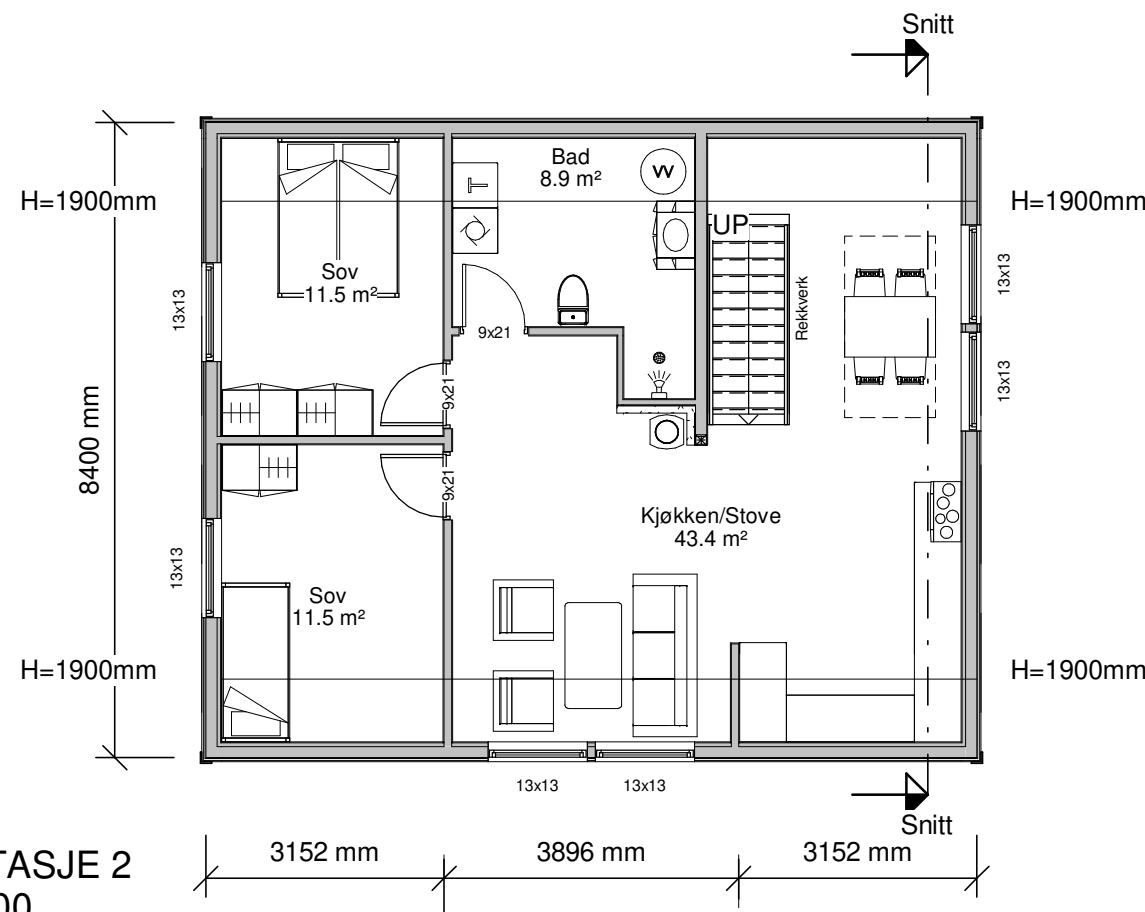

09 ETASJE 2  
1 : 100

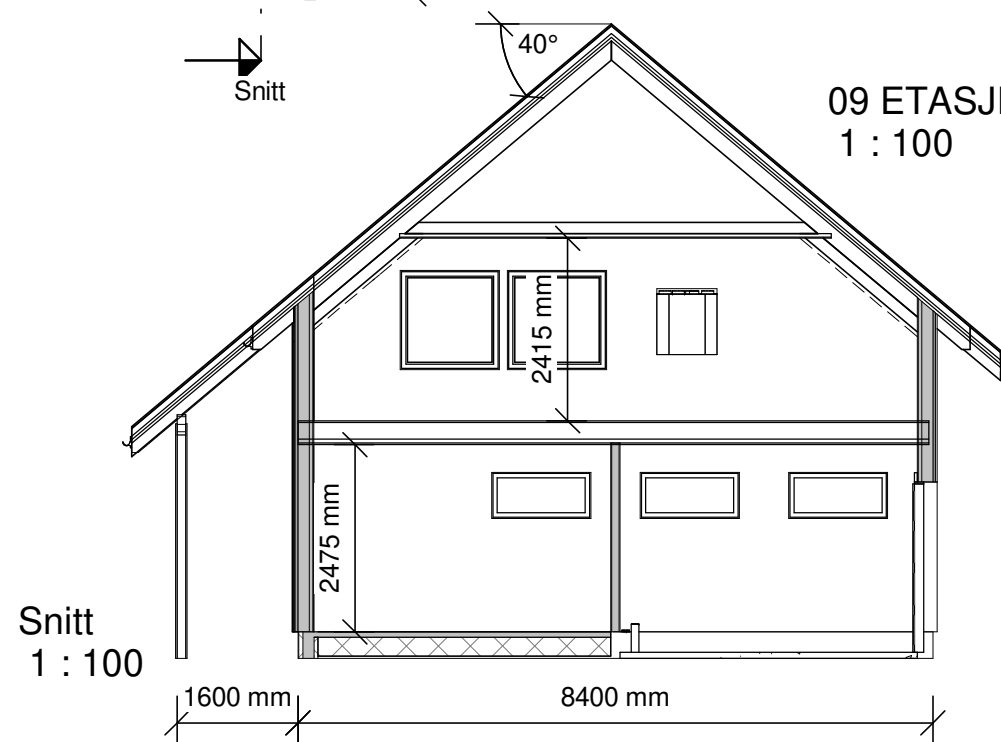

Snitt  
1 : 100

AREAL	BRA
2.ETG	73.74 m <sup>2</sup>
1.ETG	87.84 m <sup>2</sup>
<b>SUM</b>	<b>162 m<sup>2</sup></b>

<b>BYA</b>	<b>107 m<sup>2</sup></b>
------------	--------------------------

REV.	DATO	REVISJON	SIGN.

**Kålås Bygg AS**  
Torvhusmyrane 2, 5913 Eikangervåg

TILTAKSHAVER:	Bjarne Holsen
BYGGEPLASS:	Ostereidet
G.nr/B.nr:	233/113
KOMMUNE:	Alver

TEGN, INNHOLD:	Plan og Snitt	TILTAKSART:	MÅL:
PROSJEKT:	<b>Garasje - Leilighet</b>		1 : 100
ARKITEKT:	Espen Tvedt	DATO:	29.01-20
TEGN:	ET	PROSJEKT NR:	TEGN.NR:
			<b>09.01</b>