

**For matrikkelenhet:**

Kommune: 4631 - ALVER
Gårdsnummer: 323
Bruksnummer: 608

Utskriftsdato/klokkeslett: 21.04.2021 kl. 13:55
Produsert av: Kjell Rune Standal - Alver
Attestert av: Alver kommune

Orientering om matrikkelbrev

Matrikkelbrevet er hjemlet i «Lov om eigedsregistrering» (matrikkelova) av 17. juni 2005. Etter definisjonen i matrikkelovens § 3 d) er matrikkelbrevet en attestert utskrift av matrikkelen som viser alle registrerte opplysninger om en matrikkelenhet ved oppgitt dato.

Om fullstendighet og nøyaktighet i matrikkelbrevet

Matrikkelen ble etablert ved konvertering av data fra tidligere registre. Det kan variere hvor gode disse dataene er med hensyn på fullstendighet og nøyaktighet. I enkelte tilfeller kan grensepunkt og grenselinjer mangle helt eller delvis eller være feil registrert. Det kan også være feil og mangler ved registrert bygnings- og adresseinformasjon. Fullstendighet og stedfestingsnøyaktighet er generelt bedre innenfor enn utenfor tettbygd strøk. Vær oppmerksom på at for mange matrikkelenheter og bygg hefter usikkerhet ved arealet som oppgis.

For utfyllende informasjon: www.kartverket.no/matrikkelbrev

Matrikkelenhet

Matrikkelenhetstype: Grunneiendom
Bruksnavn:
Etableringsdato: 05.04.2019
Skyld: 0
Er tinglyst: Ja
Har festegrunner: Nei
Er seksjonert: Nei

Det er ikke registrert bygg på matrikkelenheten.

Arealrapport

Tekst	Areal	Kommentar
Beregna areal for 323 / 608	108,8 m2	

Eierforhold

Tinglyste eierforhold

Rolle	Status	Føds.d./org.nr	Navn	Bruksenhet	Adresse	Andel
Hjemmelshaver		916182872	BOLIGBYGG VEST AS		Eidsvågbakken 1 5105 EIDSVÅG I ÅSANE	1 / 1

Oversikt over teiger

(EUREF89 UTM Sone 32)

Løpenr	Type	Hovedteig	Nord	Øst	Høyde	Areal	Merknader
1	Teig	Ja	6714274	293234		108,8 m2	

Forretninger der matrikkelenheten er involvert


Forretning	Forretningsdokumentdato	Status	Tinglysing	Endret dato	Matrikkelføring
Forretningstype	Kommunal saksreferanse				Signatur Dato
Årsak til feilretting	Annen referanse				
Omnummerering v/kommuneendring	01.01.2020	Tinglyst		01.01.2020	smatmynd 01.01.2020
Omnummerering		Omnummerert til:	4631 - 323/608		
		Omnummerert fra:	1256 - 23/608		
Opprett ny grunneiendom ved fradeling	04.04.2019	Tinglyst		05.04.2019	perasale 05.04.2019
Oppmålingsforretning	19/113	Rolle	Matrikkelenhet	Arealendring	
		Avgiver	1256 - 23/567	-108,8	
		Mottaker	1256 - 23/608	108,8	

Forretninger der matrikkelenheten er berørt

Forretning	Forretningsdokumentdato	Status	Tinglysing	Endret dato	Matrikkelføring
Forretningstype	Kommunal saksreferanse				Signatur Dato
Årsak til feilretting	Annen referanse				
Kvalitetsheving for eksisterende matrikkelenhet	21.01.2021				kjestan 21.01.2021
Oppmålingsforretning	21/597	Rolle	Matrikkelenhet		Arealendring
		Berørt	4631 - 323/567		0
		Berørt	4631 - 323/608		0


Oversiktskart for 323 / 608

Målestokk 1:1 000
EUREF89 UTM Sone 32

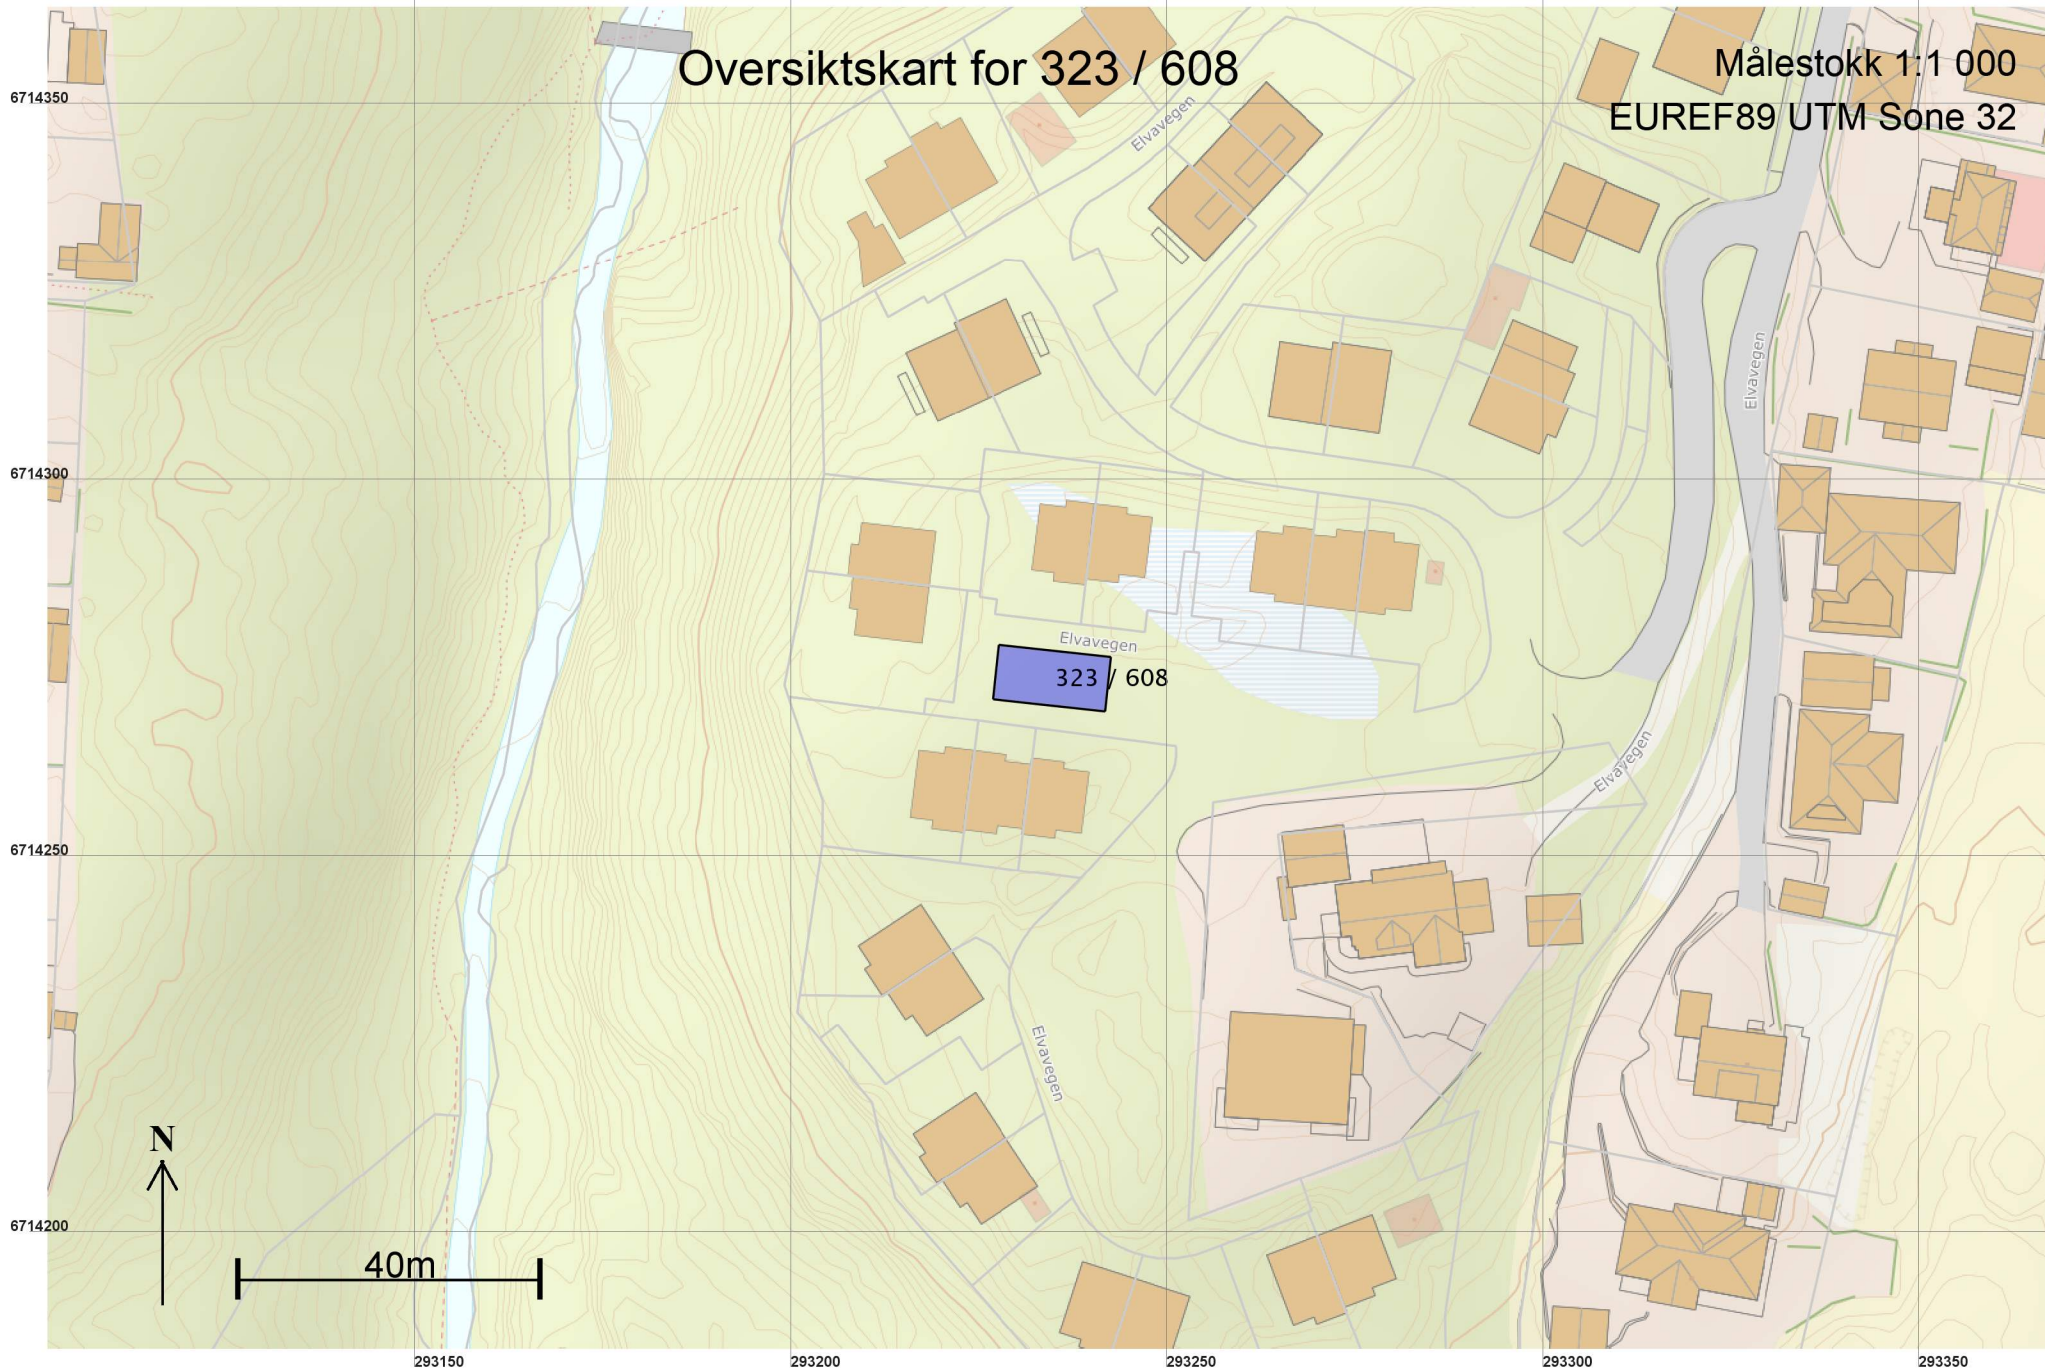

Teig 1 (Hovedteig) 323 / 608

Målestokk 1:250
EUREF89 UTM Sone 32

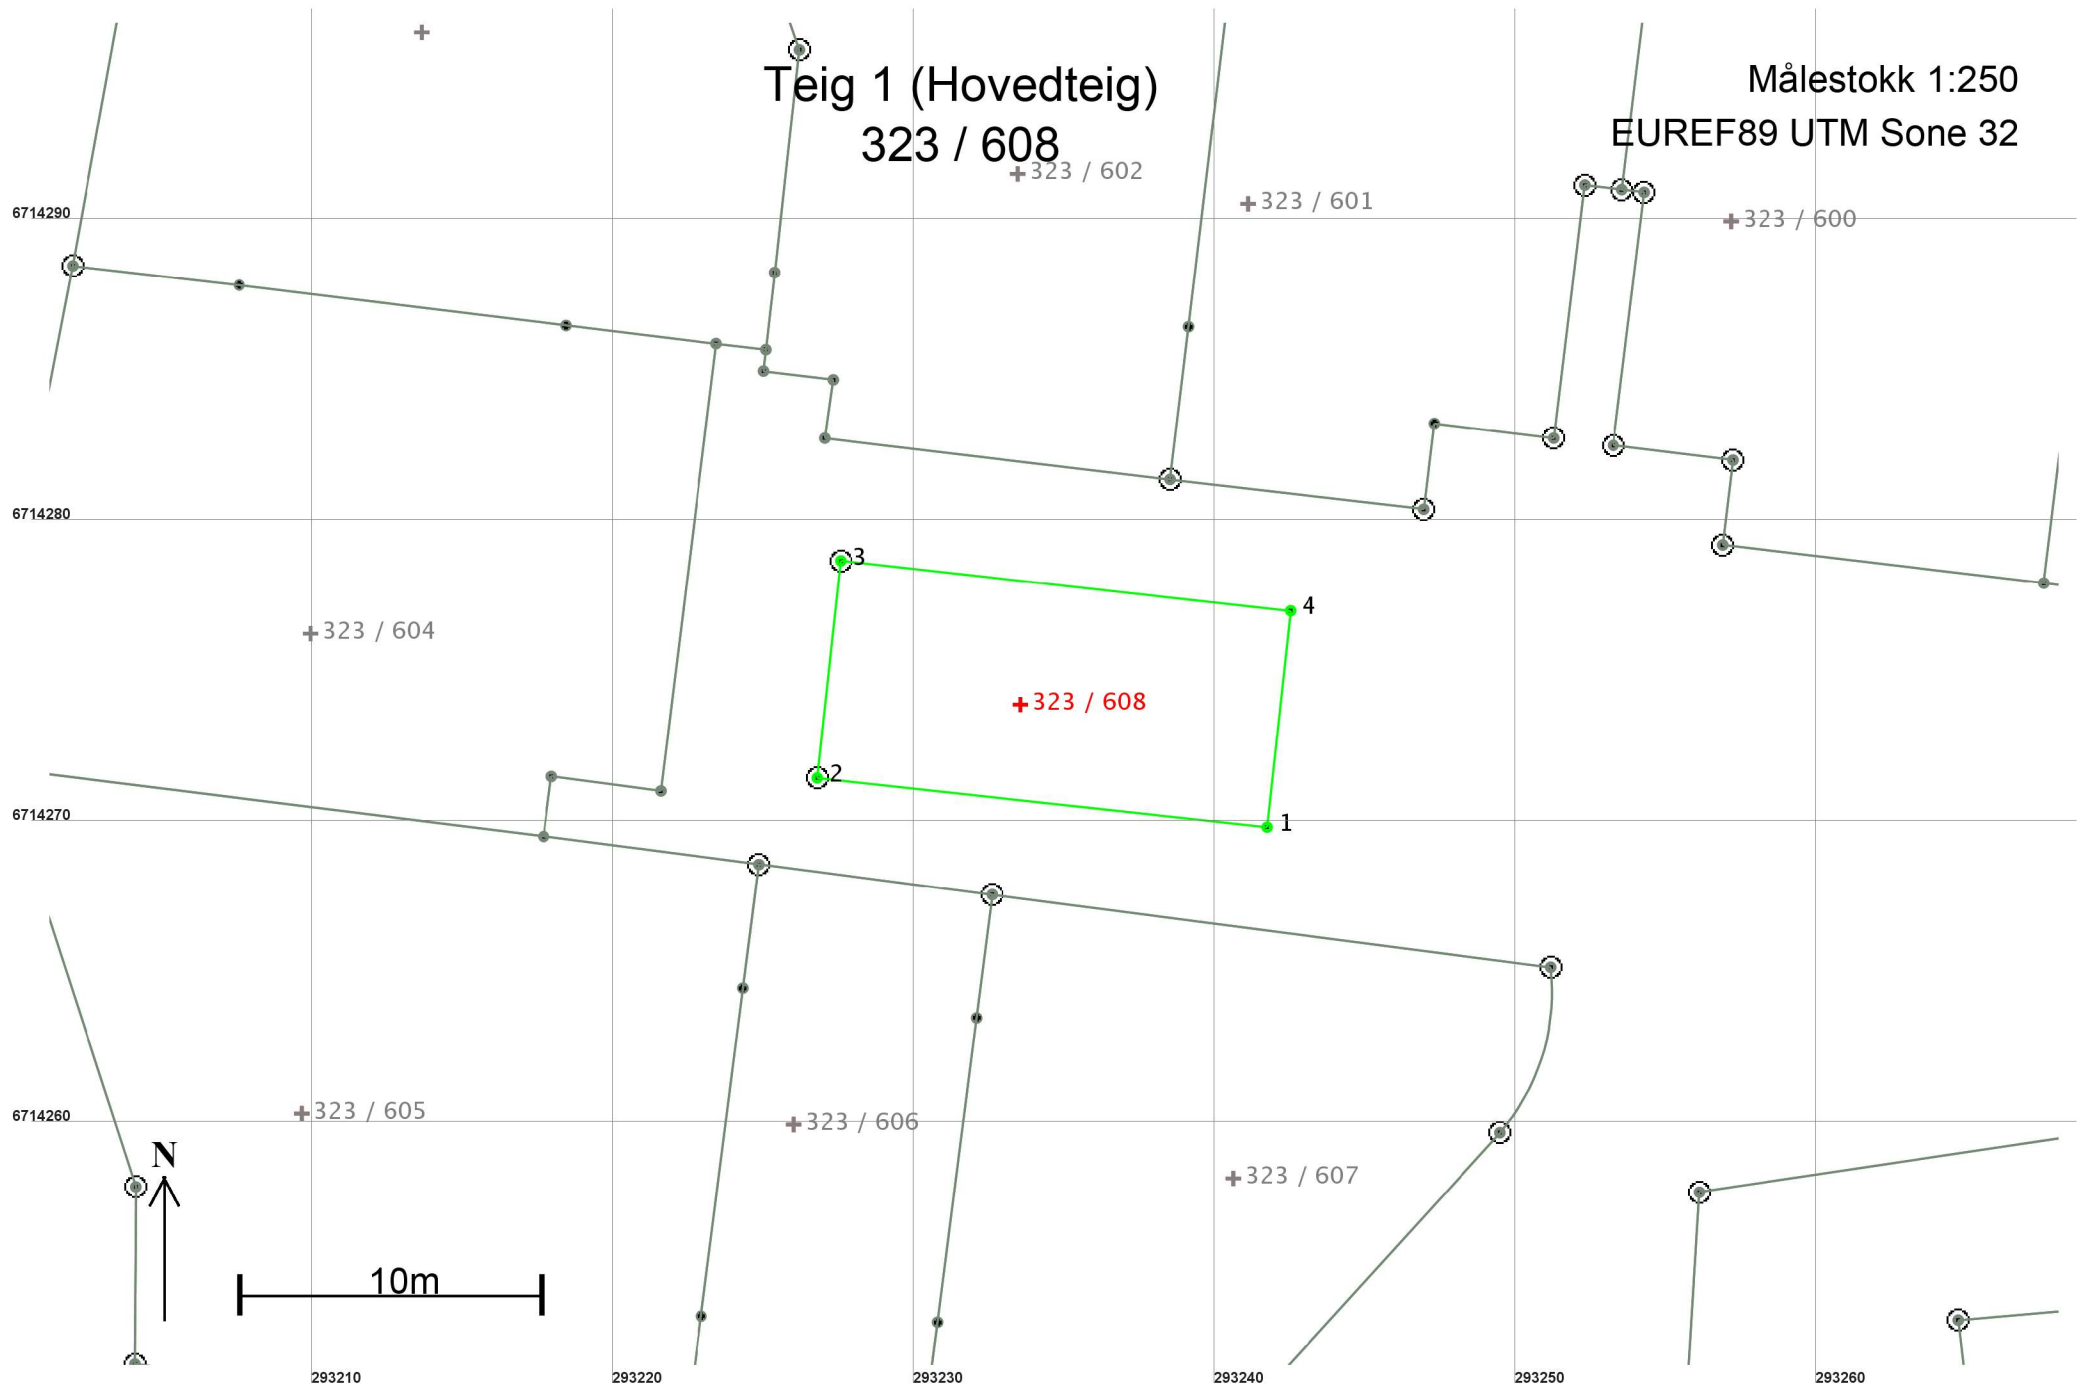

Areal og koordinater

Areal: 108,8

Arealmerknad:

Representasjonspunkt: Koordinatsystem: EUREF89 UTM Sone 32

Nord: 6714274

Øst: 293234

Grensepunkt / Grenselinje

Ytre avgrensing

Løpenr	Nord	Øst	Grensemerke nedsatt i / Lengde (m)	Grensepunkttype / Linjeinformasjon	Målemetode	Nøyaktighet (SD i cm)	Radius
1	6714269,99	293241,73	15,03	Asfaltspiker	96 GPS kinematisk (Real time kinematic)	10	
2	6714271,62	293226,79	7,25	Annen terrengdetalj Offentlig godkjent grensemerke	96 GPS kinematisk (Real time kinematic)	10	
3	6714278,83	293227,57	15,03	Annen terrengdetalj Offentlig godkjent grensemerke	96 GPS kinematisk (Real time kinematic)	10	
4	6714277,17	293242,51	7,22	Asfaltspiker	96 GPS kinematisk (Real time kinematic)	10	