

**For matrikkelenhet:**

Kommune: 4631 - ALVER
Gårdsnummer: 323
Bruksnummer: 620

Utskriftsdato/klokkeslett: 21.04.2021 kl. 14:10
Produsert av: Kjell Rune Standal - Alver
Attestert av: Alver kommune

Orientering om matrikkelbrev

Matrikkelbrevet er hjemlet i «Löv om eigedomsregistrering» (matrikkellova) av 17. juni 2005. Etter definisjonen i matrikkellovens § 3 d) er matrikkelbrevet en attestert utskrift av matrikkelen som viser alle registrerte opplysninger om en matrikkelenhet ved oppgitt dato.

Om fullstendighet og nøyaktighet i matrikkelbrevet

Matrikkelen ble etablert ved konvertering av data fra tidligere registre. Det kan variere hvor gode disse dataene er med hensyn på fullstendighet og nøyaktighet. I enkelte tilfeller kan grensepunkt og grenselinjer mangle helt eller delvis eller være feil registrert. Det kan også være feil og mangler ved registrert bygnings- og adresseinformasjon. Fullstendighet og stedfestingsnøyaktighet er generelt bedre innenfor enn utenfor tettbygd strøk. Vær oppmerksom på at for mange matrikkelenheter og bygg hefter usikkerhet ved arealet som oppgis.

For utfyllende informasjon: www.kartverket.no/matrikkelbrev

Matrikkelenhet

Matrikkelenhetstype: Grunneiendom
Bruksnavn:
Etableringsdato: 11.06.2020
Skyld: 0
Er tinglyst: Ja
Har festegrunner: Nei
Er seksjonert: Nei

Arealrapport

Tekst	Areal	Kommentar
Beregna areal for 323 / 620	294,8 m2	

Eierforhold

Tinglyste eierforhold

Rolle	Status	Føds.d./org.nr	Navn	Bruksenhet	Adresse	Andel
Hjemmelshaver		261267	HAUGLAND MERETHE		ELVAVEGEN 83 5918 FREKHAUG	2 / 5
Hjemmelshaver		180770	SKUTEVIK KEN HUGO		ELVAVEGEN 83 5918 FREKHAUG	3 / 5

Oversikt over teiger

(EUREF89 UTM Sone 32)

Løpenr	Type	Hovedteig	Nord	Øst	Høyde	Areal	Merknader
1	Teig	Ja	6714231	293219		294,8 m2	

Forretninger der matrikkelenheten er involvert

Forretning	Forretningsdokumentdato	Status	Tinglysing	Endret dato	Matrikkelføring
Forretningstype	Kommunal saksreferanse				Signatur Dato
Årsak til feilretting	Annen referanse				
Opprett ny grunneiendom ved fradeling	04.06.2020	Tinglyst		19.06.2020	perasale 04.06.2020
Oppmålingsforretning	20/8177				
		Rolle	Matrikkelenhet		Arealendring
		Avgiver	4631 - 323/567		-294,8
		Mottaker	4631 - 323/620		294,8
		Berørt	4631 - 323/595		0
		Berørt	4631 - 323/619		0

Forretninger der matrikkelenheten er berørt

Forretning	Forretningsdokumentdato	Status	Tinglysing	Endret dato	Matrikkelføring
Forretningstype	Kommunal saksreferanse				Signatur Dato
Årsak til feilretting	Annen referanse				
Kvalitetsheving for eksisterende matrikkelenhet	23.02.2021				kjestan 23.02.2021
Oppmålingsforretning	21/597	Rolle	Matrikkelenhet		Arealendring
		Berørt	4631 - 323/567		0
		Berørt	4631 - 323/619		0
		Berørt	4631 - 323/620		0
Kvalitetsheving for eksisterende matrikkelenhet	23.02.2021				kjestan 23.02.2021
Oppmålingsforretning	21/597	Rolle	Matrikkelenhet		Arealendring
		Berørt	4631 - 323/567		0
		Berørt	4631 - 323/620		0
		Berørt	4631 - 323/621		0
Opprett ny grunneiendom ved fradeling	04.06.2020	Tinglyst		19.06.2020	perasale 04.06.2020
Oppmålingsforretning	20/8177	Rolle	Matrikkelenhet		Arealendring
		Avgiver	4631 - 323/567		-309,2
		Mottaker	4631 - 323/621		309,1
		Berørt	4631 - 323/602		0
		Berørt	4631 - 323/620		0

Adresser

Adresstype	Adressenavn	Adressekode	Adressenr	Øst	Kretser	Atkomstpunkt
	Adressetilleggsnavn	Kildekode	Koord.syst. Nord			Nei
Vegadresse	Elvavegen	2029	83		Grunnkrets: 0606 FREKHAUG	
					Stemmekrets: 14 SAGSTAD	
			EUREF89 UTM Sone 32		Kirkesokn: 07070601 Meland	
			6714235	293222	Postnr.område: 5918 FREKHAUG	
					Tettsted:	

Aktive bygg som er registrert på matrikkelenheten

Bygningsnr:	300 736 123	Bebygd areal:	84,5	Ant. boliger:	1	<u>Datoer</u>	
Løpenr:		Bruksareal bolig:	134,7	Ant. etasjer:	2	Rammetillatelse:	
Repr.punkt:	Koordinatsystem: EUREF89 UTM Sone 32	Bruksareal annet:	0	Vannforsyning:	Tilkn. off. vannverk	Igangsettingstillatelse:	21.03.2019
	Nord: 6714232 Øst: 293219	Bruksareal totalt:	134,7	Avløp:	Offentlig kloakk	Tatt i bruk:	
Bygningsendringskode:		Bruttoareal bolig:	0	Har heis:	Nei	Midlertidig brukstillatelse:	22.06.2020
Bygningstype:	Tomannsbolig, vertikaldelt	Bruttoareal annet:	0			Ferdigattest:	
Næringsgruppe:	Bolig	Bruttoareal totalt:	0				
Bygningsstatus:	Midlertidig brukstillatelse	Alternativt areal:	0				
Energikilder:		Alternativt areal 2:	0				
Oppvarming:							

Etasjer

Etasje	Antall boenheter	BRA bolig	BRA annet	BRA totalt	BTA bolig	BTA annet	BTA totalt	Alt. areal	Alt. areal 2
H02	0	67,5	0	67,5	0	0	0	0	0
H01	1	67,2	0	67,2	0	0	0	0	0

Bruksenheter

Adresse	Bruksenhetsnummer	Bruksenhetstype	Bruksareal	Ant. rom	Kjøkkentilgang	Bad	WC	Matrikkelenhet
2029 Elvavegen 83	H0101	Bolig	134,7	6	Kjøkken	2	2	323/620

Kontaktpersoner

Rolle	Føds.dato/org.nr	Navn	Bruksenhet	Adresse
Tiltakshaver	916182872	BOLIGBYGG VEST AS		Eidsvågbakken 1 5105 EIDSVÅG I ÅSANE
Kontaktperson	921190239	TYARK AS		Strandgaten 19 5013 BERGEN

Oversiktskart for 323 / 620

Målestokk 1:1 000
EUREF89 UTM Sone 32

6714300

6714250

6714200

6714150



40m


293100

293150

293200

293250

293300

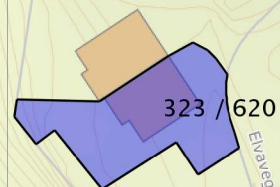


323 / 620

Elvavegen

Elvavegen

Elvavegen

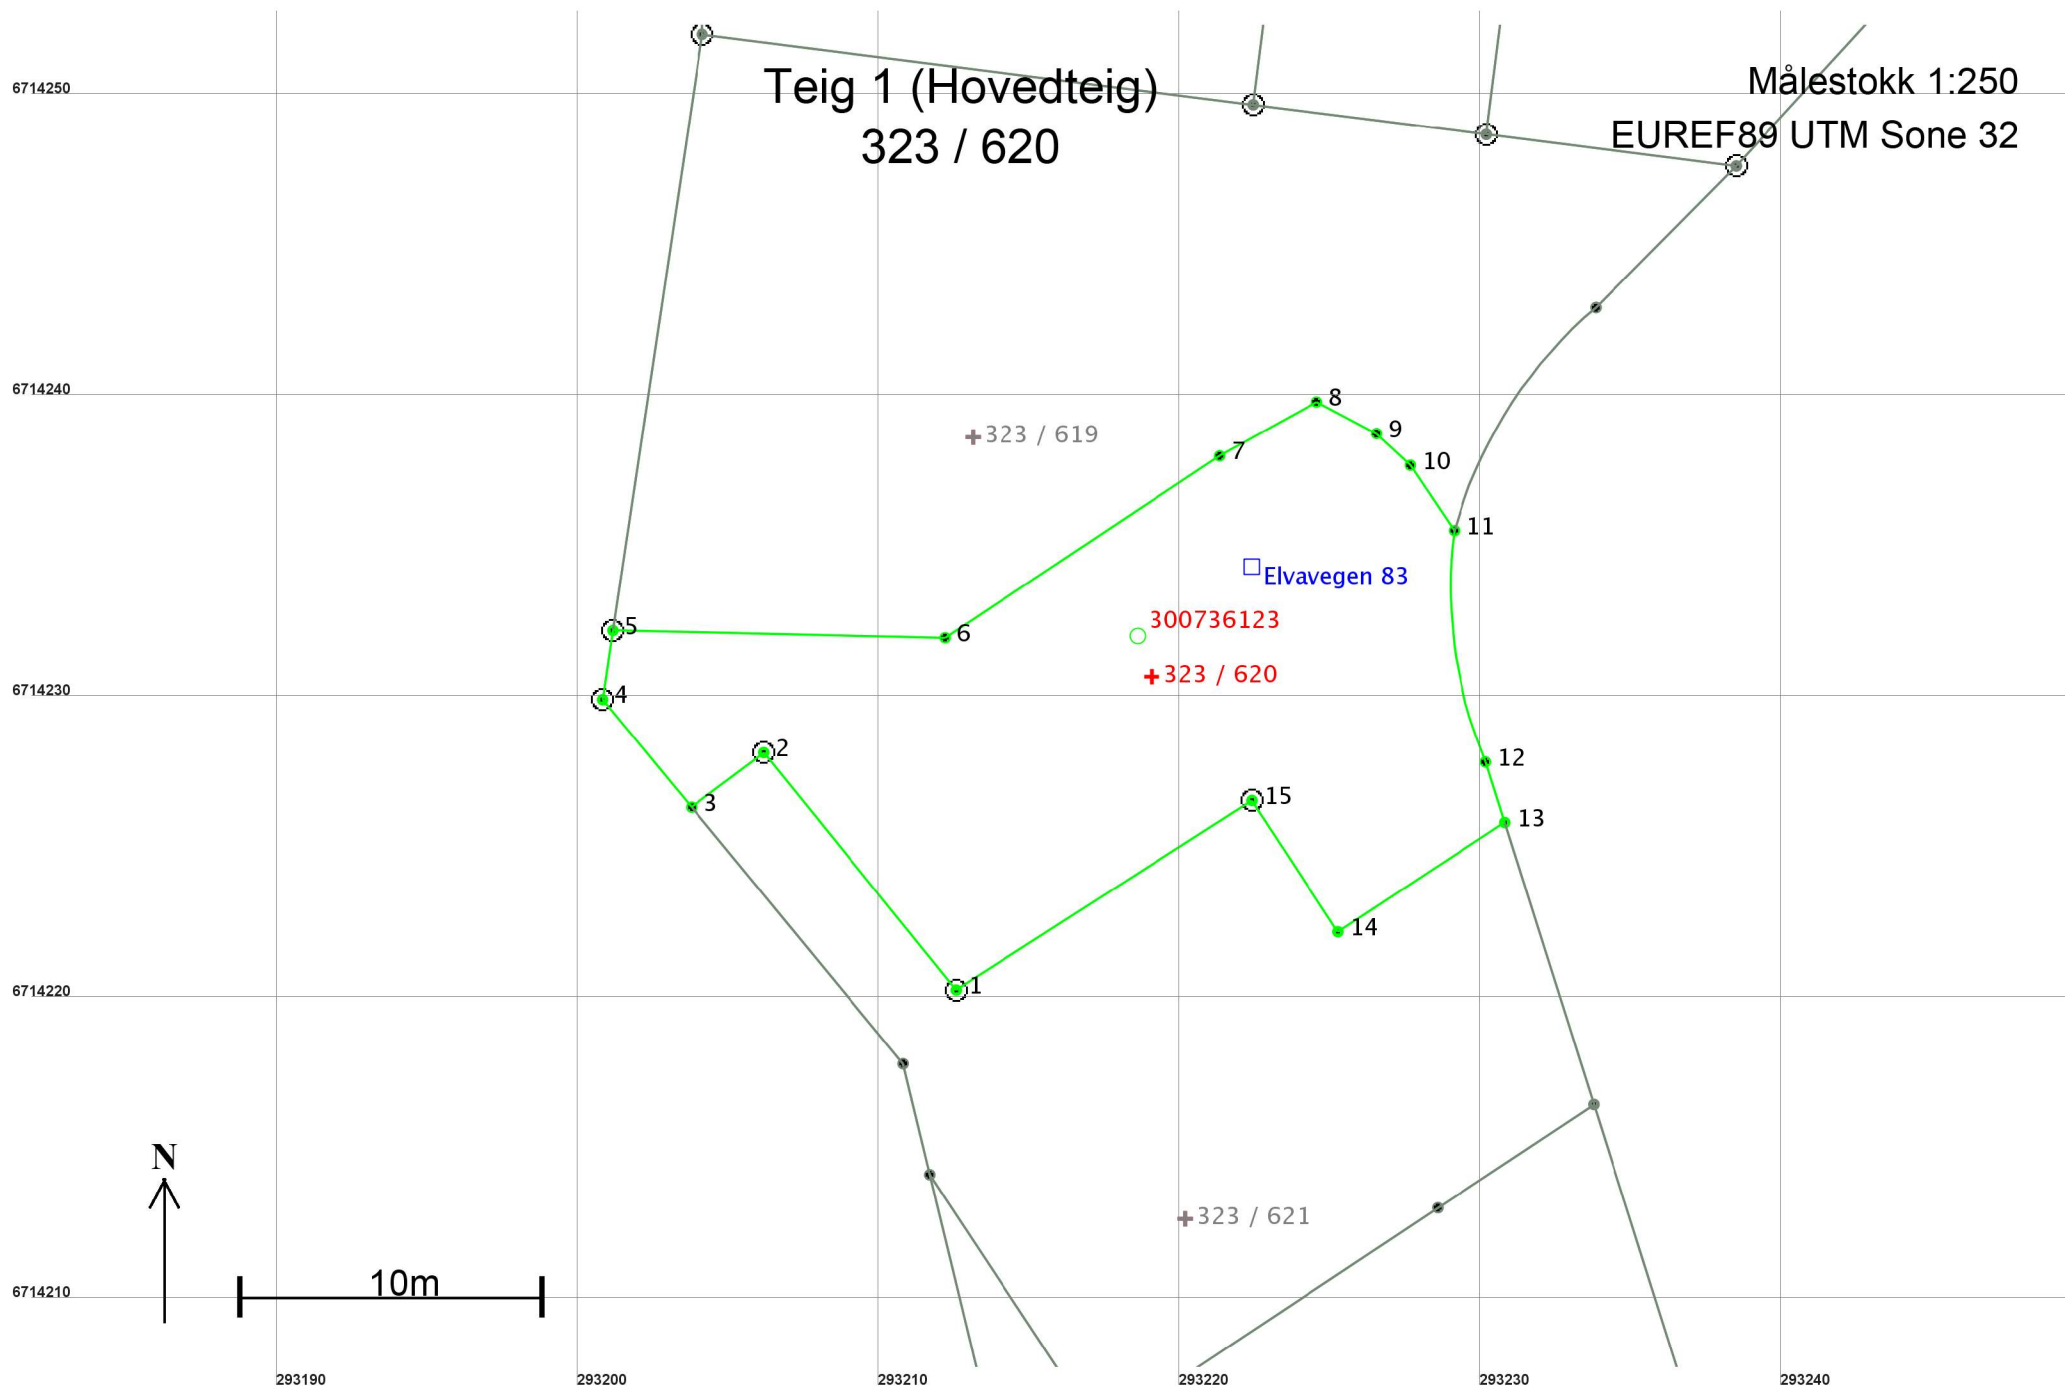

Areal og koordinater

Areal: 294,8

Arealmerknad:

Representasjonspunkt: Koordinatsystem: EUREF89 UTM Sone 32

Nord: 6714231

Øst: 293219

Grensepunkt / Grenselinje

Ytre avgrensing

Løpenr	Nord	Øst	Grensemerke nedsatt i / Lengde (m)	Grensepunkttype / Linjeinformasjon	Målemetode	Nøyaktighet (SD i cm)	Radius
1	6714220,44	293212,58	Fjell 10,15	Offentlig godkjent grensemerke	96 GPS kinematisk (Real time kinematic)	10	
2	6714228,32	293206,19	Fjell 3,01	Offentlig godkjent grensemerke	96 GPS kinematisk (Real time kinematic)	10	
3	6714226,51	293203,79	Umerket 4,63		18 Tatt fra plan	10	
4	6714230,08	293200,84	Jord 2,32	Offentlig godkjent grensemerke	96 GPS kinematisk (Real time kinematic)	10	
5	6714232,37	293201,18	Jord 11,03	Offentlig godkjent grensemerke	96 GPS kinematisk (Real time kinematic)	10	
6	6714232,13	293212,21	Umerket 10,94		69 Beregnet	10	
7	6714238,17	293221,33	Umerket 3,68		69 Beregnet	10	
8	6714239,96	293224,55	Umerket 2,25		18 Tatt fra plan	10	
9	6714238,91	293226,54	Umerket 1,54		18 Tatt fra plan	10	
10	6714237,86	293227,66	Umerket 2,62		18 Tatt fra plan	10	
11	6714235,69	293229,12	Umerket 7,84		18 Tatt fra plan	10	-15,00
12	6714228,01	293230,16	Umerket 2,11		18 Tatt fra plan	10	
13	6714226,00	293230,80	Murhjørne 6,62		96 GPS kinematisk (Real time kinematic)	10	

Løpenr	Nord	Øst	Grensemerke nedsatt i / Lengde (m)	Grensepunkttype / Linjeinformasjon	Målemetode	Nøyaktighet (SD i cm)	Radius
14	6714222,37	293225,26	5,21	Murhjørne	96 GPS kinematisk (Real time kinematic)	10	
15	6714226,73	293222,40	11,66	Jord Offentlig godkjent grensemerke	96 GPS kinematisk (Real time kinematic)	10	