


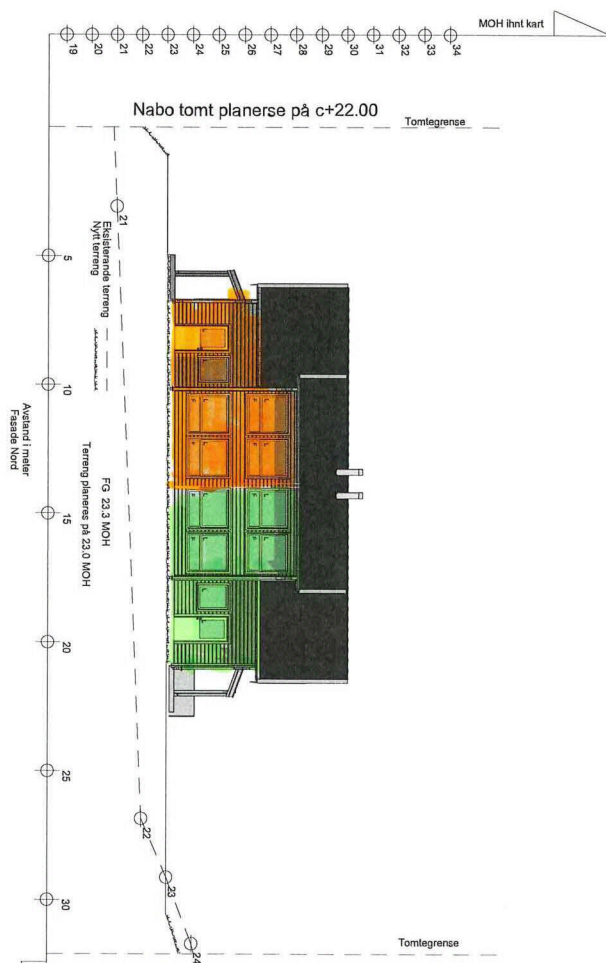

REV C: Endring bakvegg og terreng 10.02.2021 OE



REV B: Endrig Snitt 16.11.2020 OE

REV A: Endrig 1.plan, snitt og listverk 12.11.2020 OE

BYGGESØKNADSTEGNING
Fasader 1 og 2

Tiltakshaver: Seim Bygg AS Nesbrekka 28 Alver Kommune	Tiltak: Nilshøyen Tomt 3 Alver Kommune	Gnr./Bnr. 172/xx	MAL: 1:200	Prosjektnr. 2021-20
Leverandør: Seim Bygg AS Nesbrekka 28 Alver Kommune	ANSVARLIG PROSJEKTERENDE: Dakark AS	A3	DATO: 11.11.20 TEGNER: OE	Org. nr. 976598407
TEGNINGENE MÅ IKKE KOPIERES ELLER BENYTTES VED UTFØRELSE AV ARBEIDER UTEN MEDVIRKNING FRA DAKARK AS TEGNINGENE ER IKKE GYLDIG UTEN KVALITETSIKRINGSYSTEMET TIL DAKARK AS			www.byggmann.no	Tegningsnr. A21-01

BYGGMANN®GODKJENT FOR
ANSVARRETT
DIREKTORATET FOR BYGGKVALITET

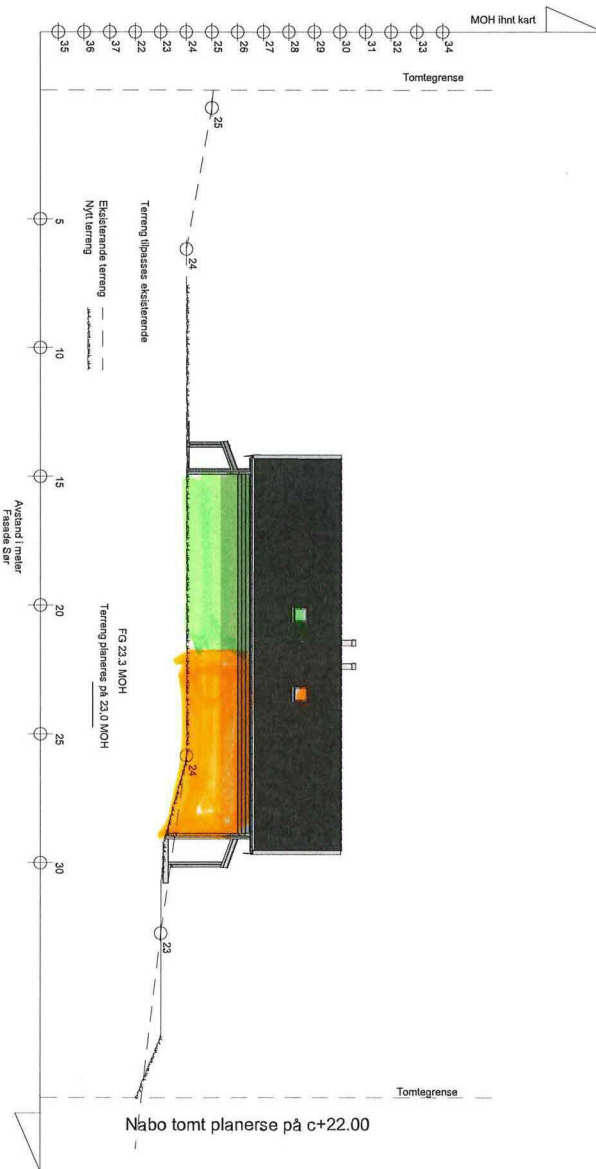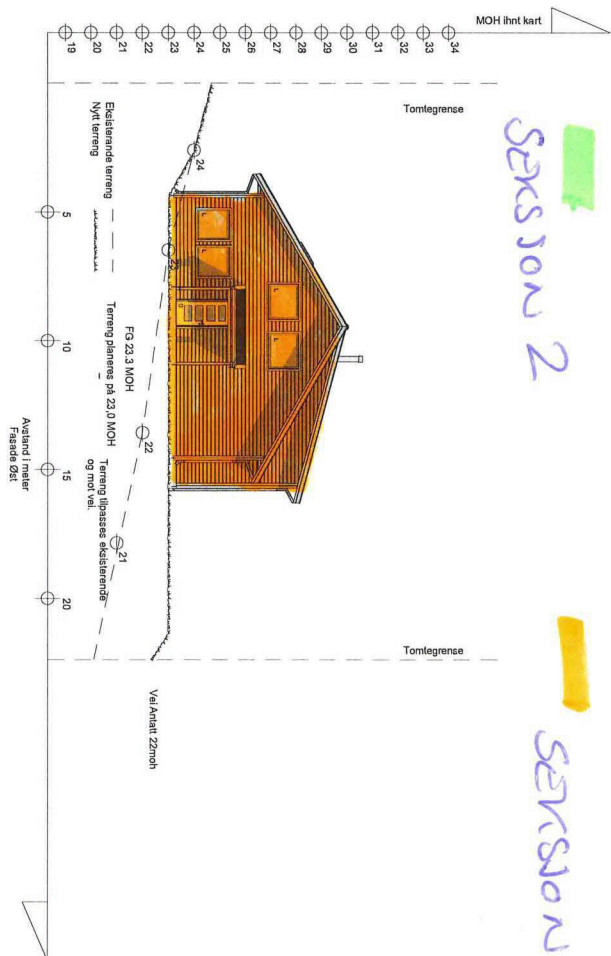

REV C: Endring bakvegg og terreng 10.02.2021 OE

REV B: Endrig Snitt 16.11.2020 OE

REV A: Endrig 1.plan, snitt og listverk 12.11.2020 OE

BYGGESØKNADSTEGNING
Fasader 3 og 4

Tiltakshaver:
Seim Bygg AS
Nesbrekka 28 Alver Kommune

Tiltak:
Nilshøyen
Tomt 3 Alver Kommune

Gnr./Bnr.
172/xx

Leverandør:
Seim Bygg AS
Nesbrekka 28 Alver Kommune

ANSVARLIG PROSJEKTERENDE:
Dakark AS

A3

BYGGMANN®

MAL:
1:200

Prosjektnr.
2021-20

DATO:
11.11.20

Org. nr:
976598407

TEGNER:
OE

www.byggmann.no


Tegningsnr.
A21-02

TEGNINGENE MÅ IKKE KOPIERES ELLER BENYTTES VED UTFØRELSE AV ARBEIDER UTEN MEDVIRKNING FRA DAKARK AS
TEGNINGENE ER IKKE GYLDIG UTEN KVALITETSIKRINGSYSTEMET TIL DAKARK AS



SEKSJON 1

SEKSJON 2

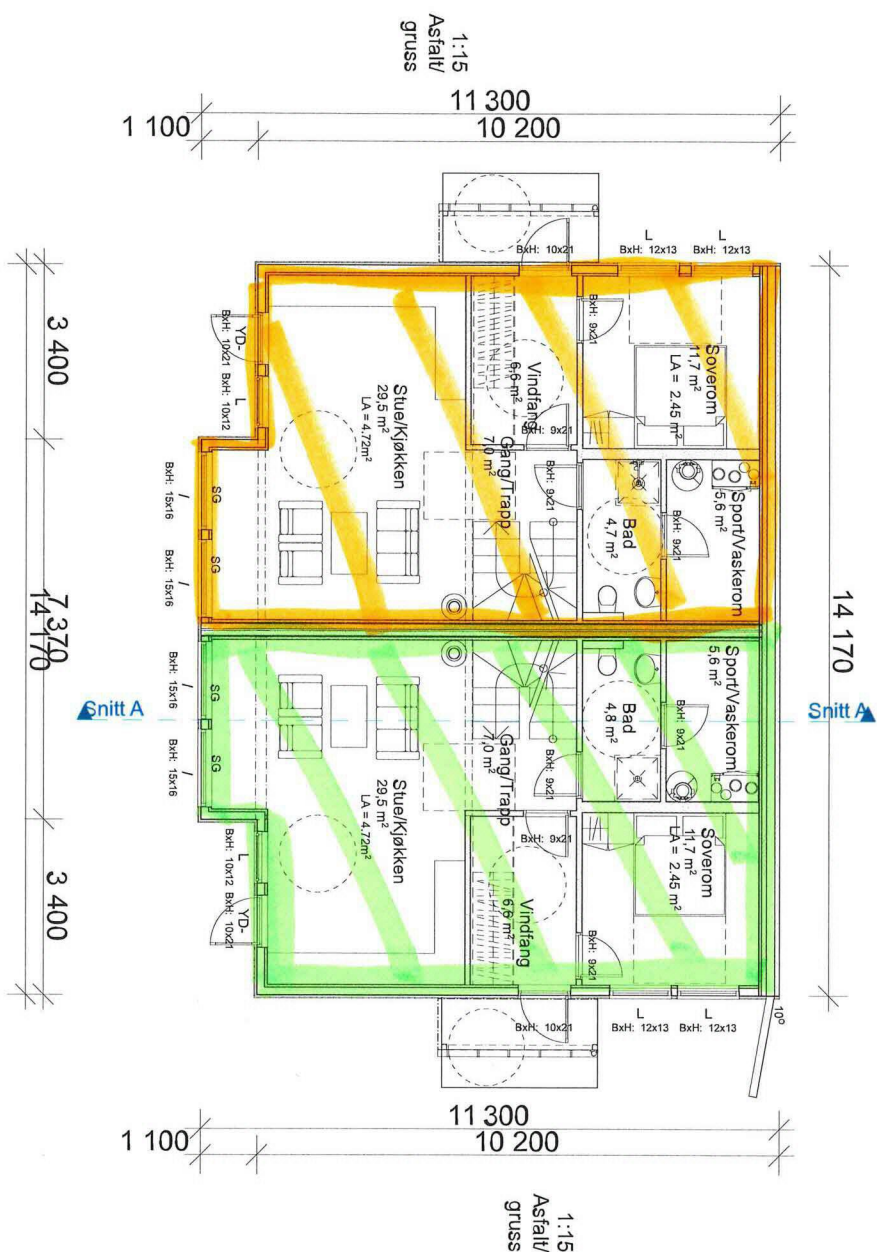

REV C: Endring bakvegg og terreng 10.02.2021 OE

REV B: Endrig Snitt 16.11.2020 OE

REV A: Endrig 1.plan, snitt og listverk 12.11.2020 OE

BYGGESØKNADSTEGNING

1. Etg


Tiltakshaver: Seim Bygg AS Nesbrekka 28 Alver Kommune	Tiltak: Nilshøyen Tomt 3 Alver Kommune	Gnr./Bnr. 172/xx	MAL: 1:100	Prosjektnr. 2021-20
Leverandør: Seim Bygg AS Nesbrekka 28 Alver Kommune	ANSVARLIG PROSJEKTERENDE: Dakark AS	A3	DATO: 11.11.20	Org. nr: 976598407
TEGNINGENE MÅ IKKE KOPIERES ELLER BENYTTES VED UTFØRELSE AV ARBEIDET UTEN MEDVIRKNING FRA DAKARK AS	TEGNINGENE ER IKKE GYLDIG UTEN KVALITETSIKRINGSYSTEMET TIL DAKARK AS		TEGNER: OE	Tegningsnr. A21-05

BYGGMANN®



SEKSJON 1

SEKSJON 2

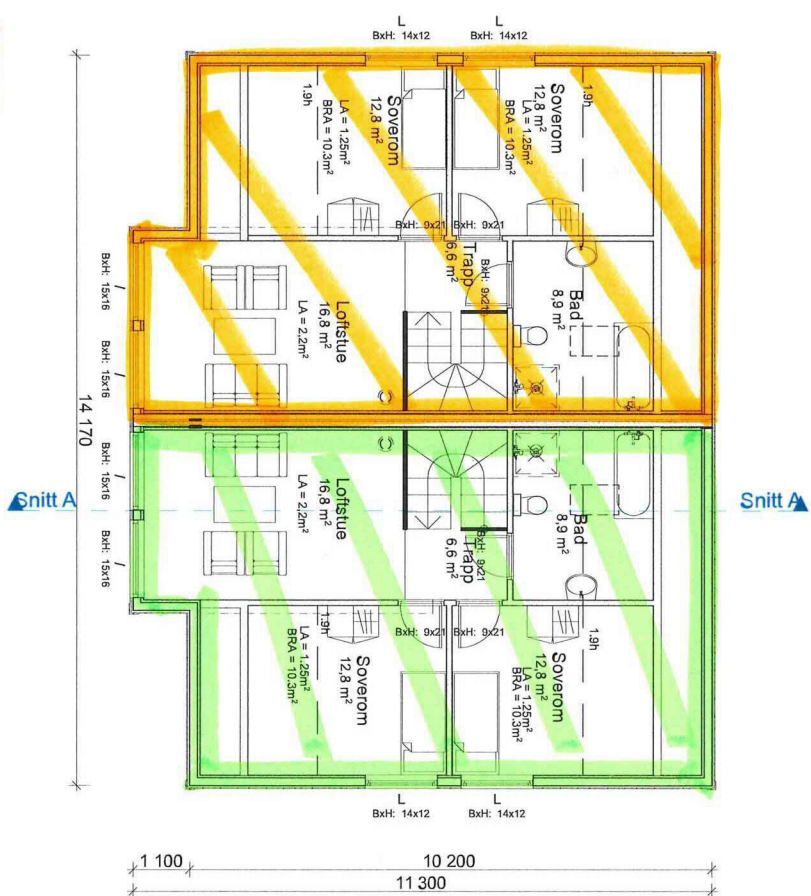

REV C: Endring bakvegg og terreng 10.02.2021 OE

REV B: Endrig Snitt 16.11.2020 OE

REV A: Endrig 1.plan, snitt og listverk 12.11.2020 OE

BYGGESØKNADSTEGNING
Loft

BYGGMANN®

Tiltakshaver:
Seim Bygg AS
Nesbrekka 28 Alver Kommune

Tiltak:
Nilshøyen
Tomt 3 Alver Kommune

Gnr./Bnr.
172/xx

MAL:
1:100

Prosjektnr.
2021-20

Leverandør:
Seim Bygg AS
Nesbrekka 28 Alver Kommune

ANSVARLIG PROSJEKTERENDE:
Dakark AS

A3

DATO:
11.11.20

Org. nr:
976598407


TEGNER:
OE

TEGNINGENE MÅ IKKE KOPIERES ELLER BENYTTES VED UTFØRELSE AV ARBEIDER UTEN MEDVIRKNING FRA DAKARK AS
TEGNINGENE ER IKKE GYLDIG UTEN KVALITETSIKRINGSYSTEMET TIL DAKARK AS

www.byggmann.no

Tegningsnr.
A21-06



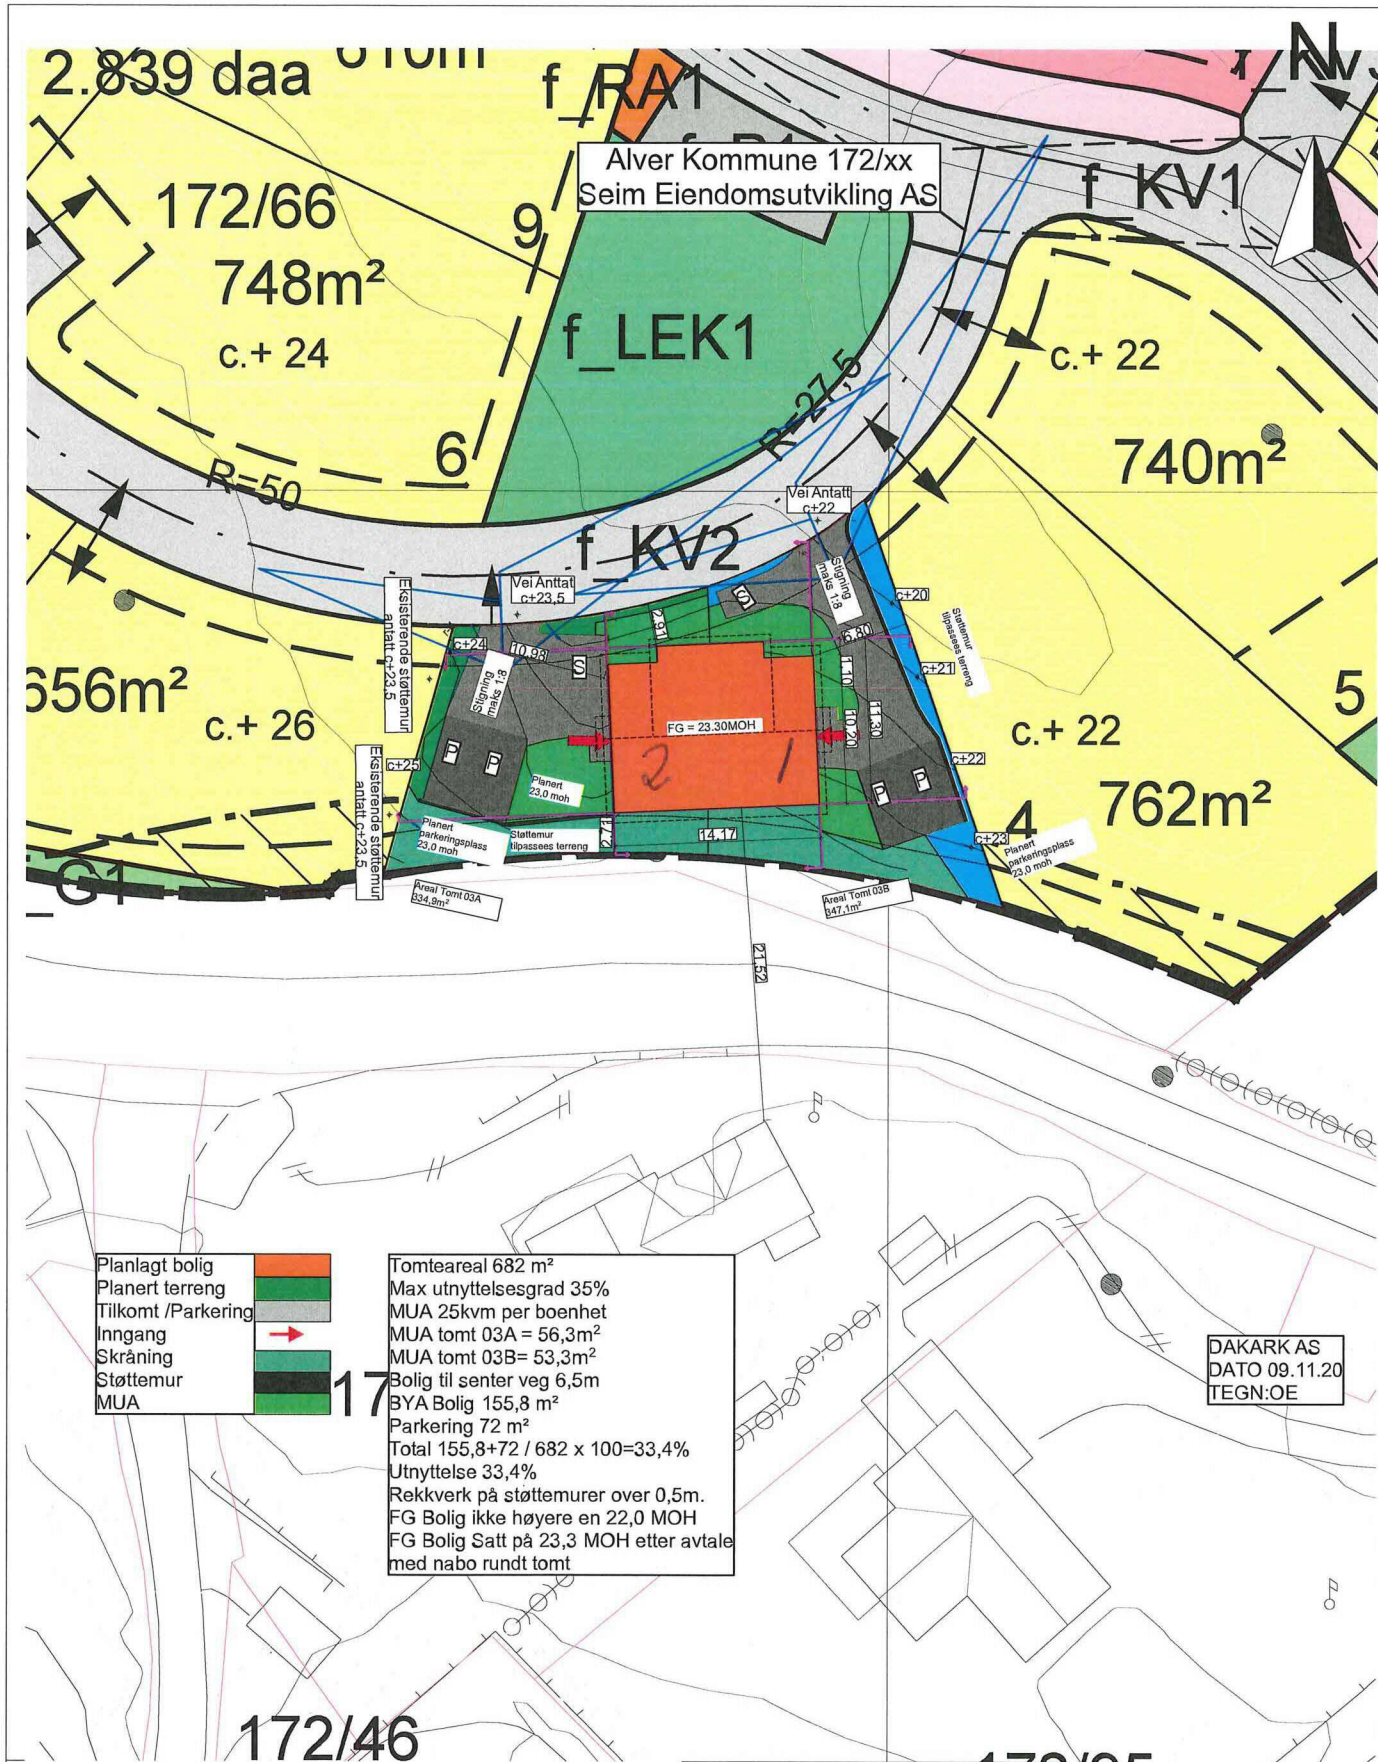

BYGGESØKNADSTEGNING
Situasjonskart

Tiltakshaver:
Seim Bygg AS
Nesbrekka 28 Alver Kommune

Tiltak:
Nilshøyen
Tomt 3 Alver Kommune

Gnr./Bnr.
172/xx

BYGGMANN

MAL
1:500

Prosjektnr.
2021-20

Leverandør:
Seim Bygg AS
Nesbrekka 28 Alver Kommune

ANSVARLIG PROSJEKTERENDE:
Dakark AS

A4

DATO:
11.11.20

Org. nr.
976598407

TEGNER:
OE

www.byggmann.no

Tegningsnr.
A21-01

TEGNINGENE MÅ IKKE KOPIERES ELLER BENYTTES VED UTFØRELSE AV ARBEIDER UTEN MEDVIRKNING FRA DAKARK AS
TEGNINGENE ER IKKE GYLDIG UTEN KVALITETSIKRINGSYSTEMET TIL DAKARK AS

