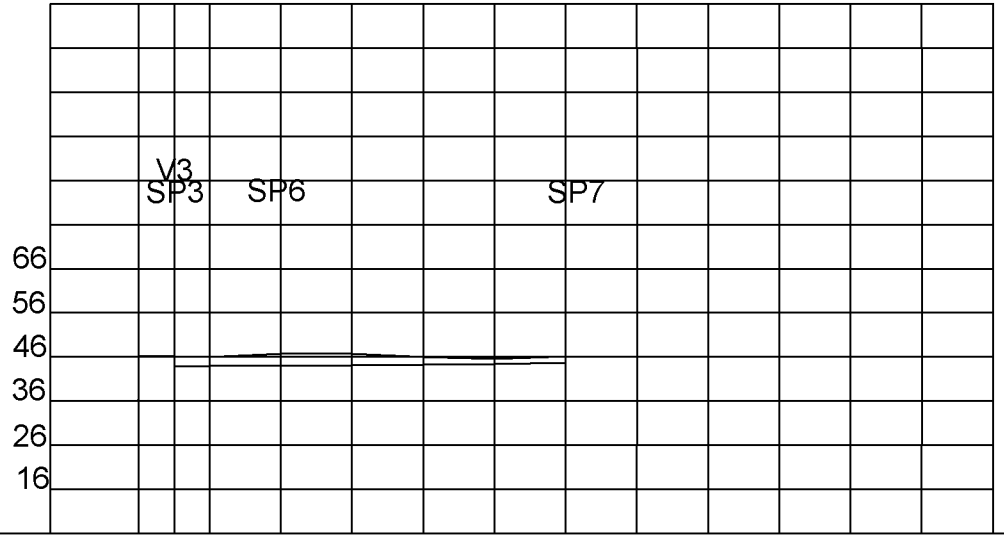

Profil nr:	118	10	20	30	40	50	60	70	80	90	100	110	120
Terrenghøyde:	45,93	45,99	46,72	46,69	45,98	45,57	46,15						
Vannledning bunn rør:	43,88	43,93	44,07	44,17	44,27	44,37	44,65						
Type dim:			50mm PE 100					32 mm PE 100					
Spillvann bunn rør:	43,88	43,93	44,07	44,17	44,27	44,37	44,65						
Type/ dim:			125 mm PP SN 8					110 mm PP SN 8					
Fall:			1/100										
Avstand i m	4,8		9,6		43,9								
Strekk fra SP2 til SP 5													

Alver kommune
G: 310 B: 39,60 og 29
Brakstad
Skarsvåg Rør og Interiør AS
Profil fra: SP 2 til SP 5
20/4-21