


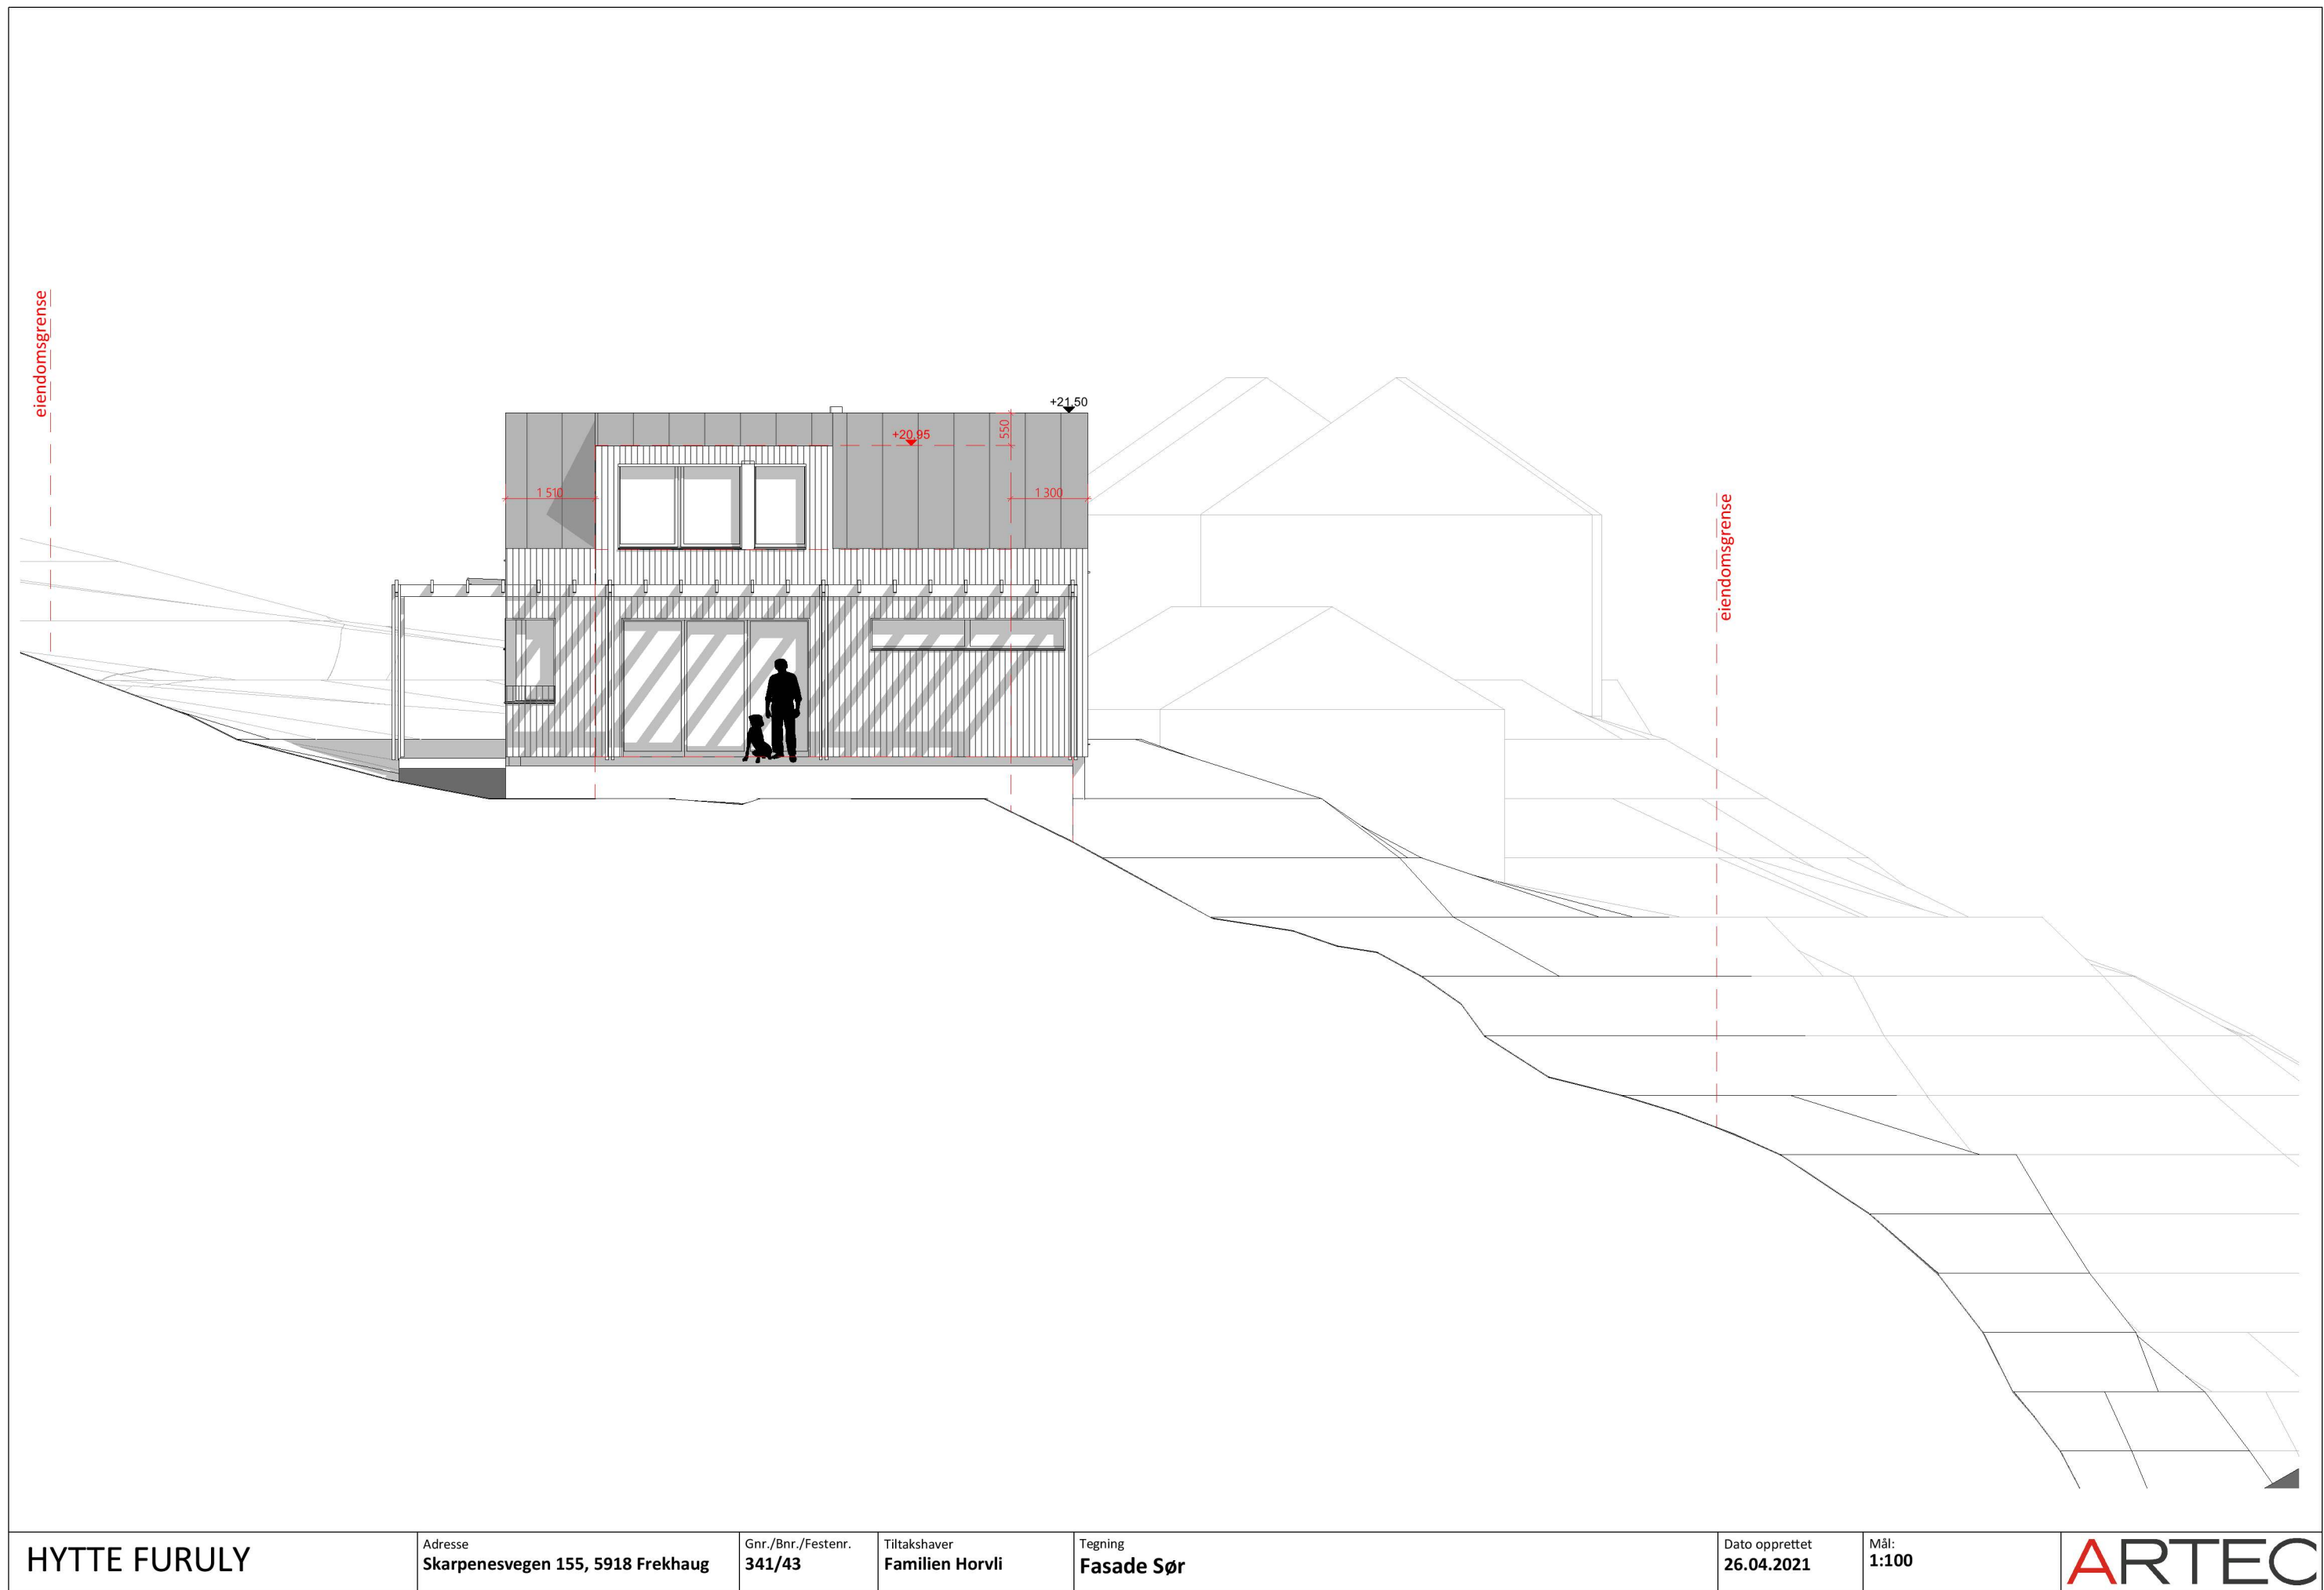

HYTTE FURULY	Adresse Skarpenesvegen 155, 5918 Frekhaug	Gnr./Bnr./Festenr. 341/43	Tiltakshaver Familien Horvli	Tegning Fasade Sør	Dato opprettet 26.04.2021	Mål: 1:100	ARTEC
--------------	--	------------------------------	---------------------------------	-----------------------	------------------------------	---------------	-------