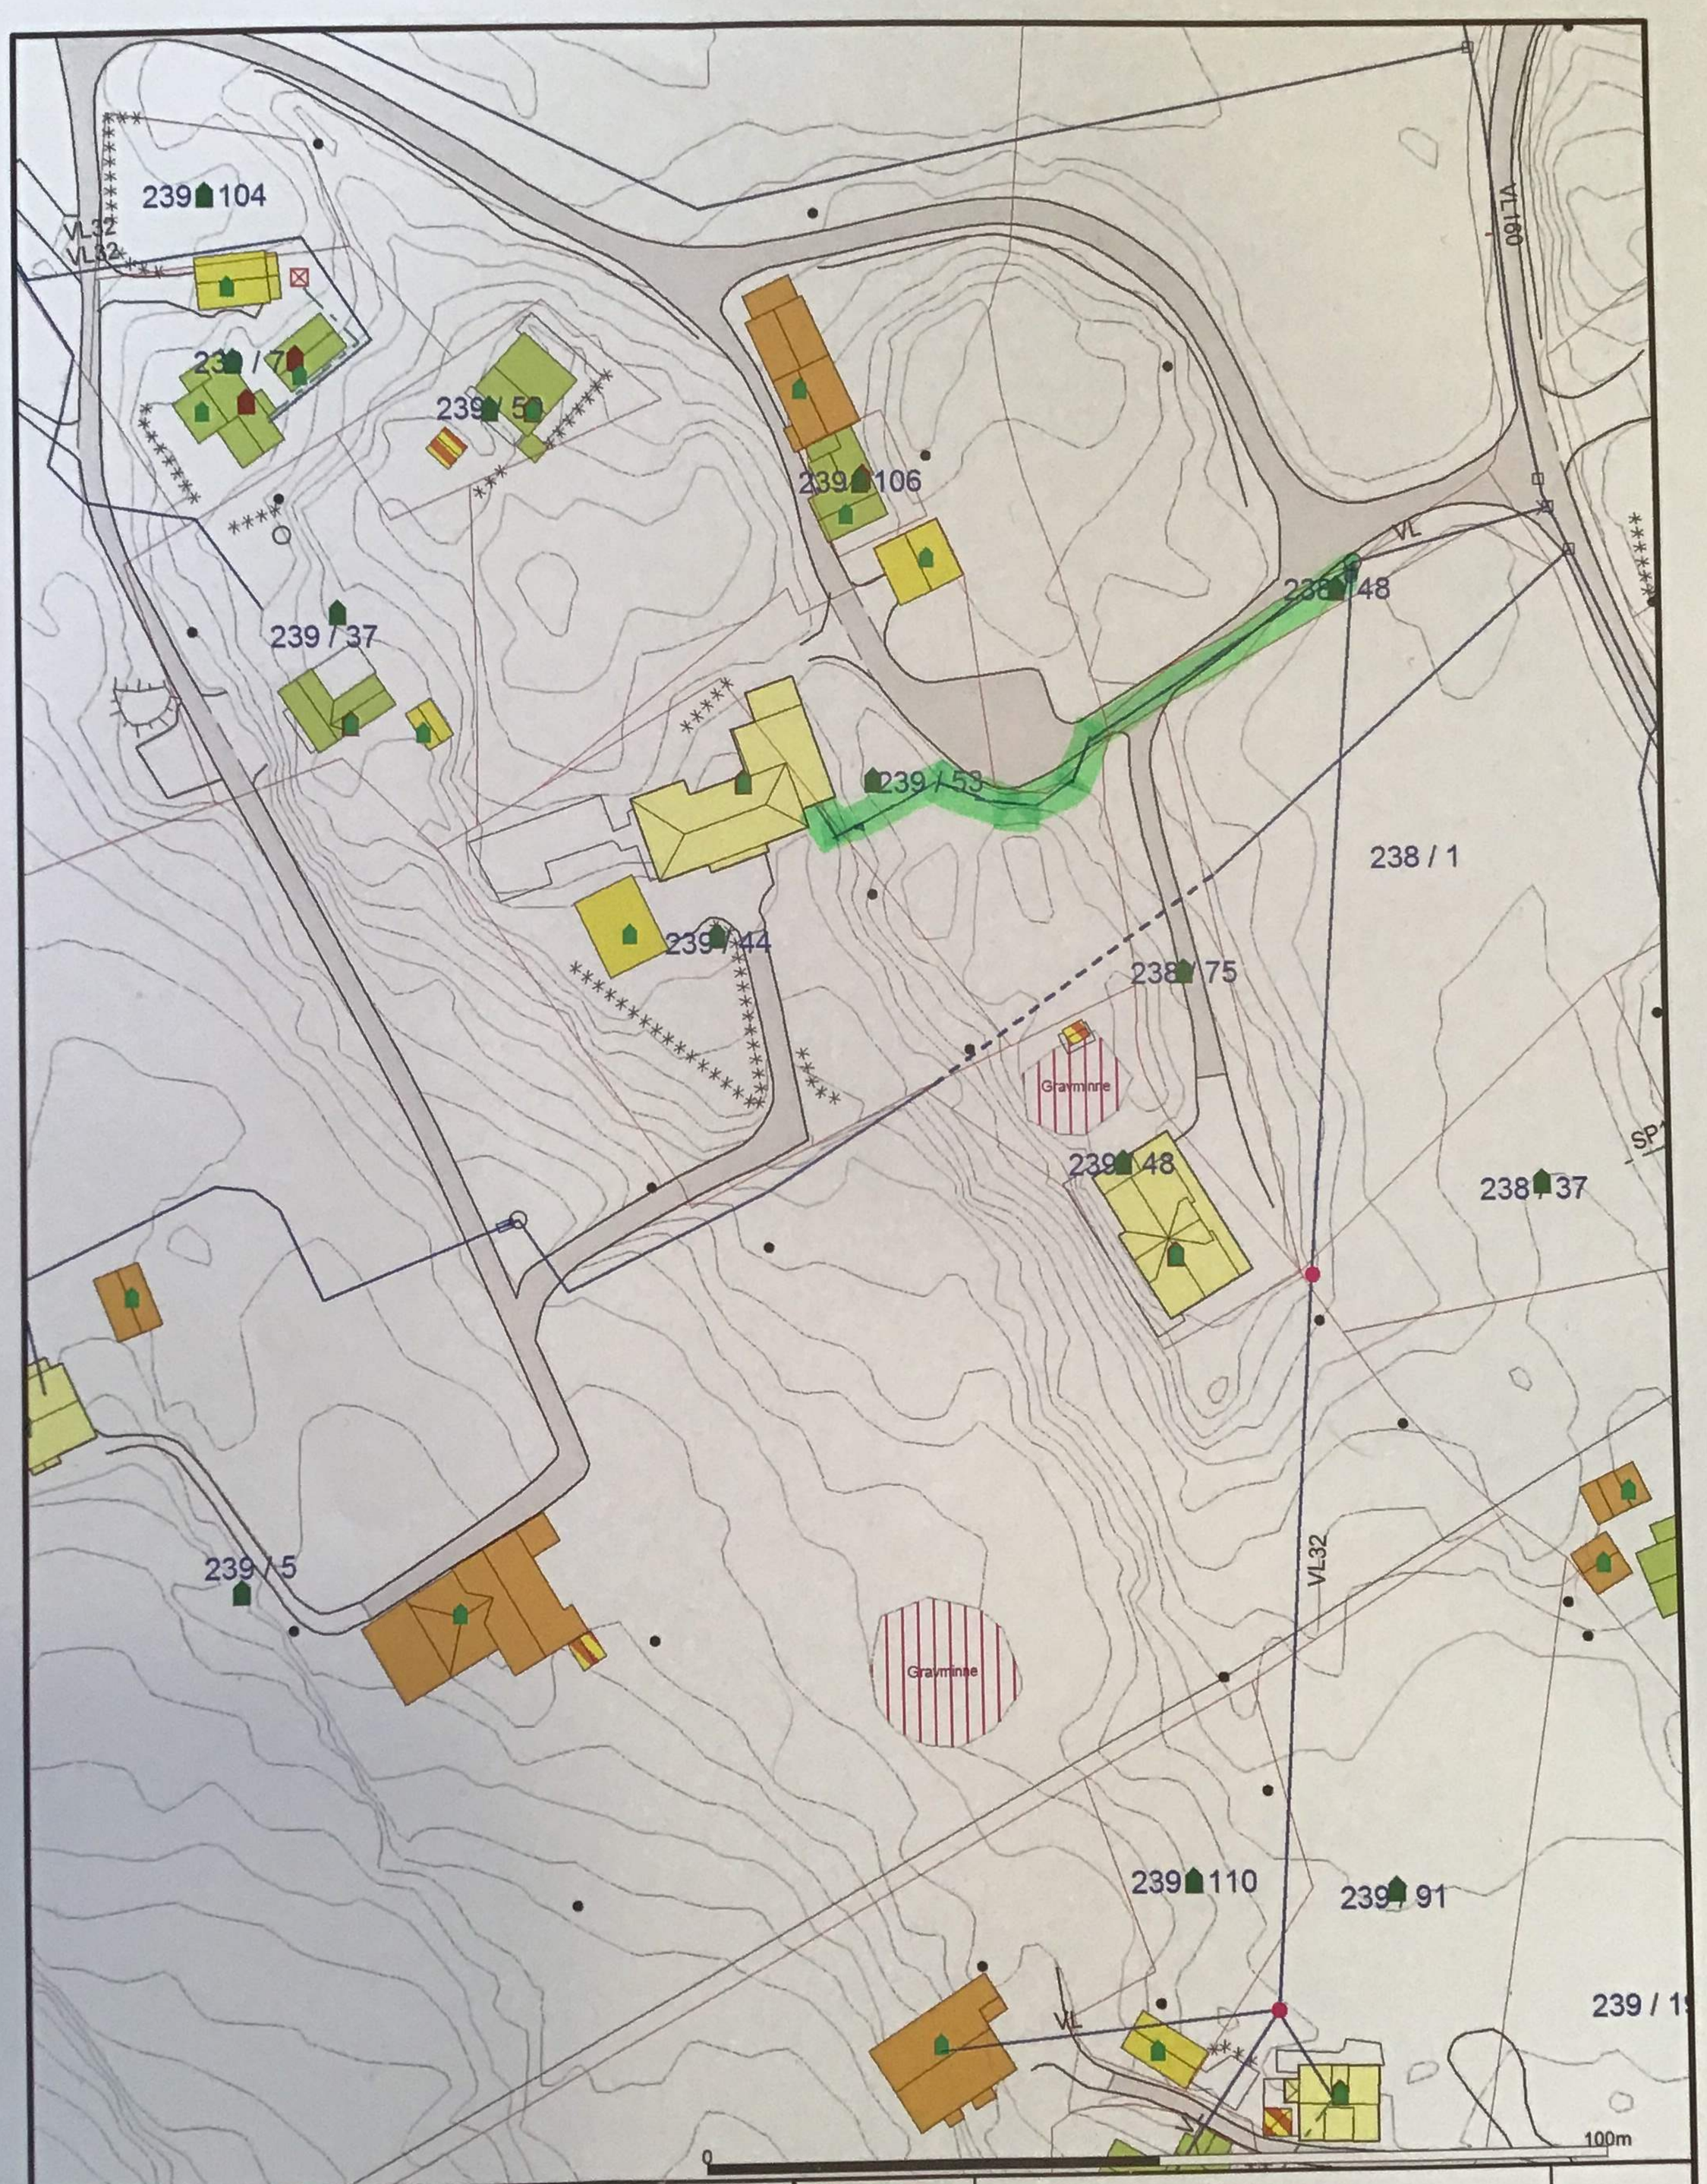
239 / 104
VL32
VL32
239 / 7
239 / 5
239 / 106
VL100
VL
238 / 48
239 / 37
239 / 53
238 / 1
239 / 44
238 / 75
Gravminne
239 / 48
238 / 37
SP
239 / 5
VL32
Gravminne
239 / 110
239 / 91
239 / 1
VL
0
100m
Målte Grenser
Registrerte Grenser
Udefinert grenser
Terrengmålte grense
Konstruert grensepunkt
Bolig
Bustad m/leilighet
Våningshus
Større bustader
Hytte/feriehus
Garasje/uthus
Industri/lager
Andre bygg
Beliggenhet og høyder må oppfattes som orienterende.
Lindås kommune
VVA avdeling
Dato: 2017.03.10
Sign: AH
Gbnr. 239/44
N
Målestokk
1:1000