
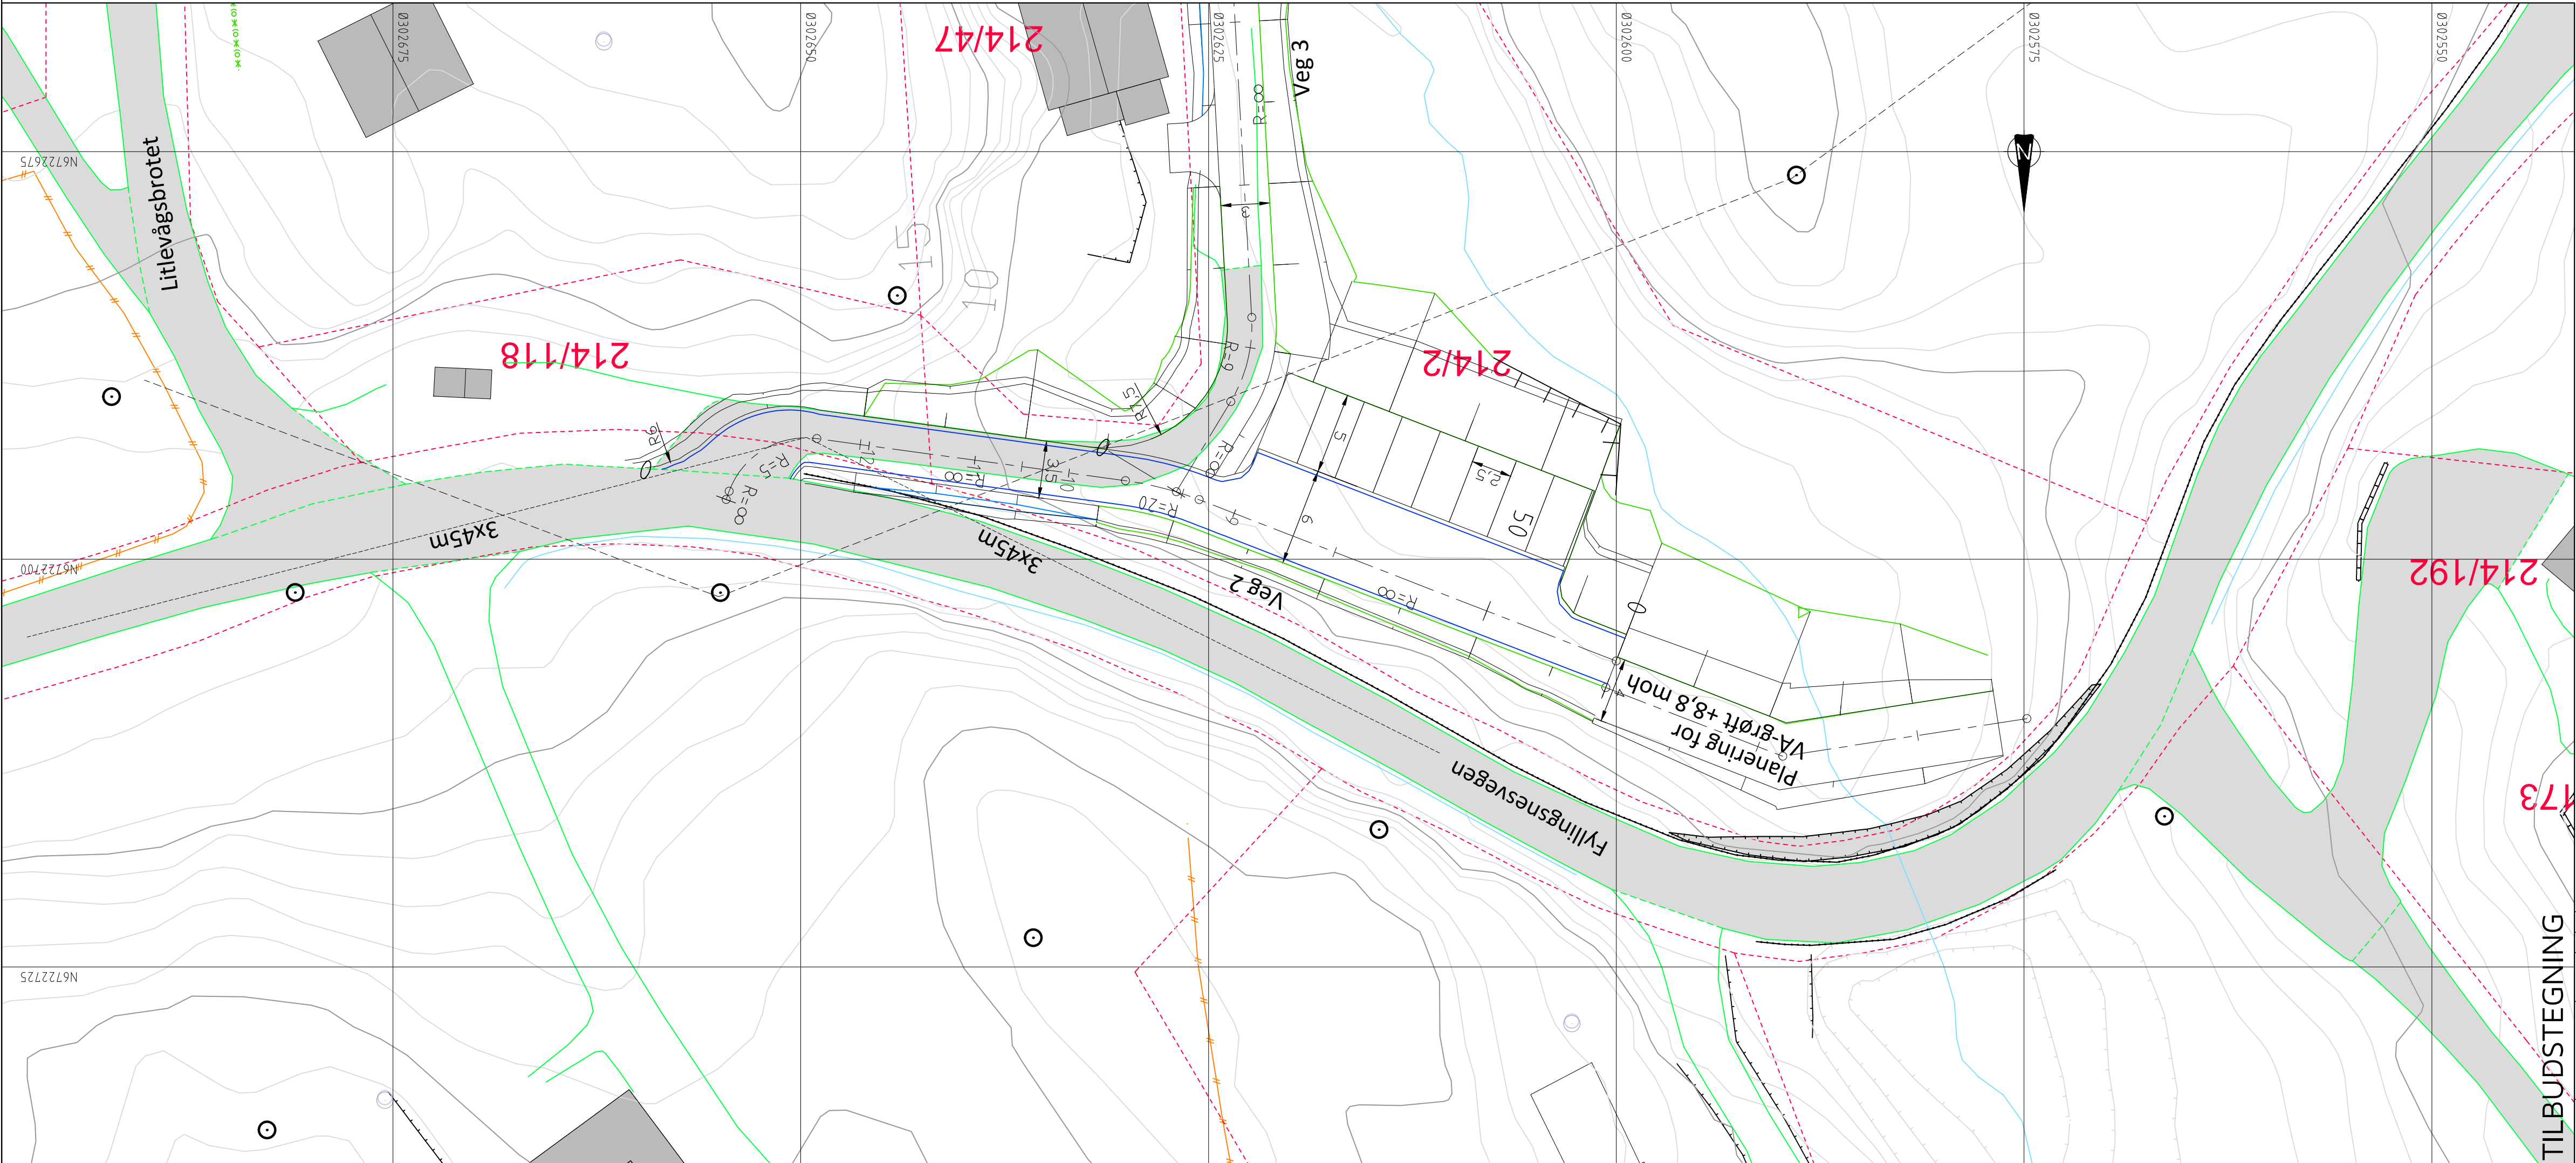


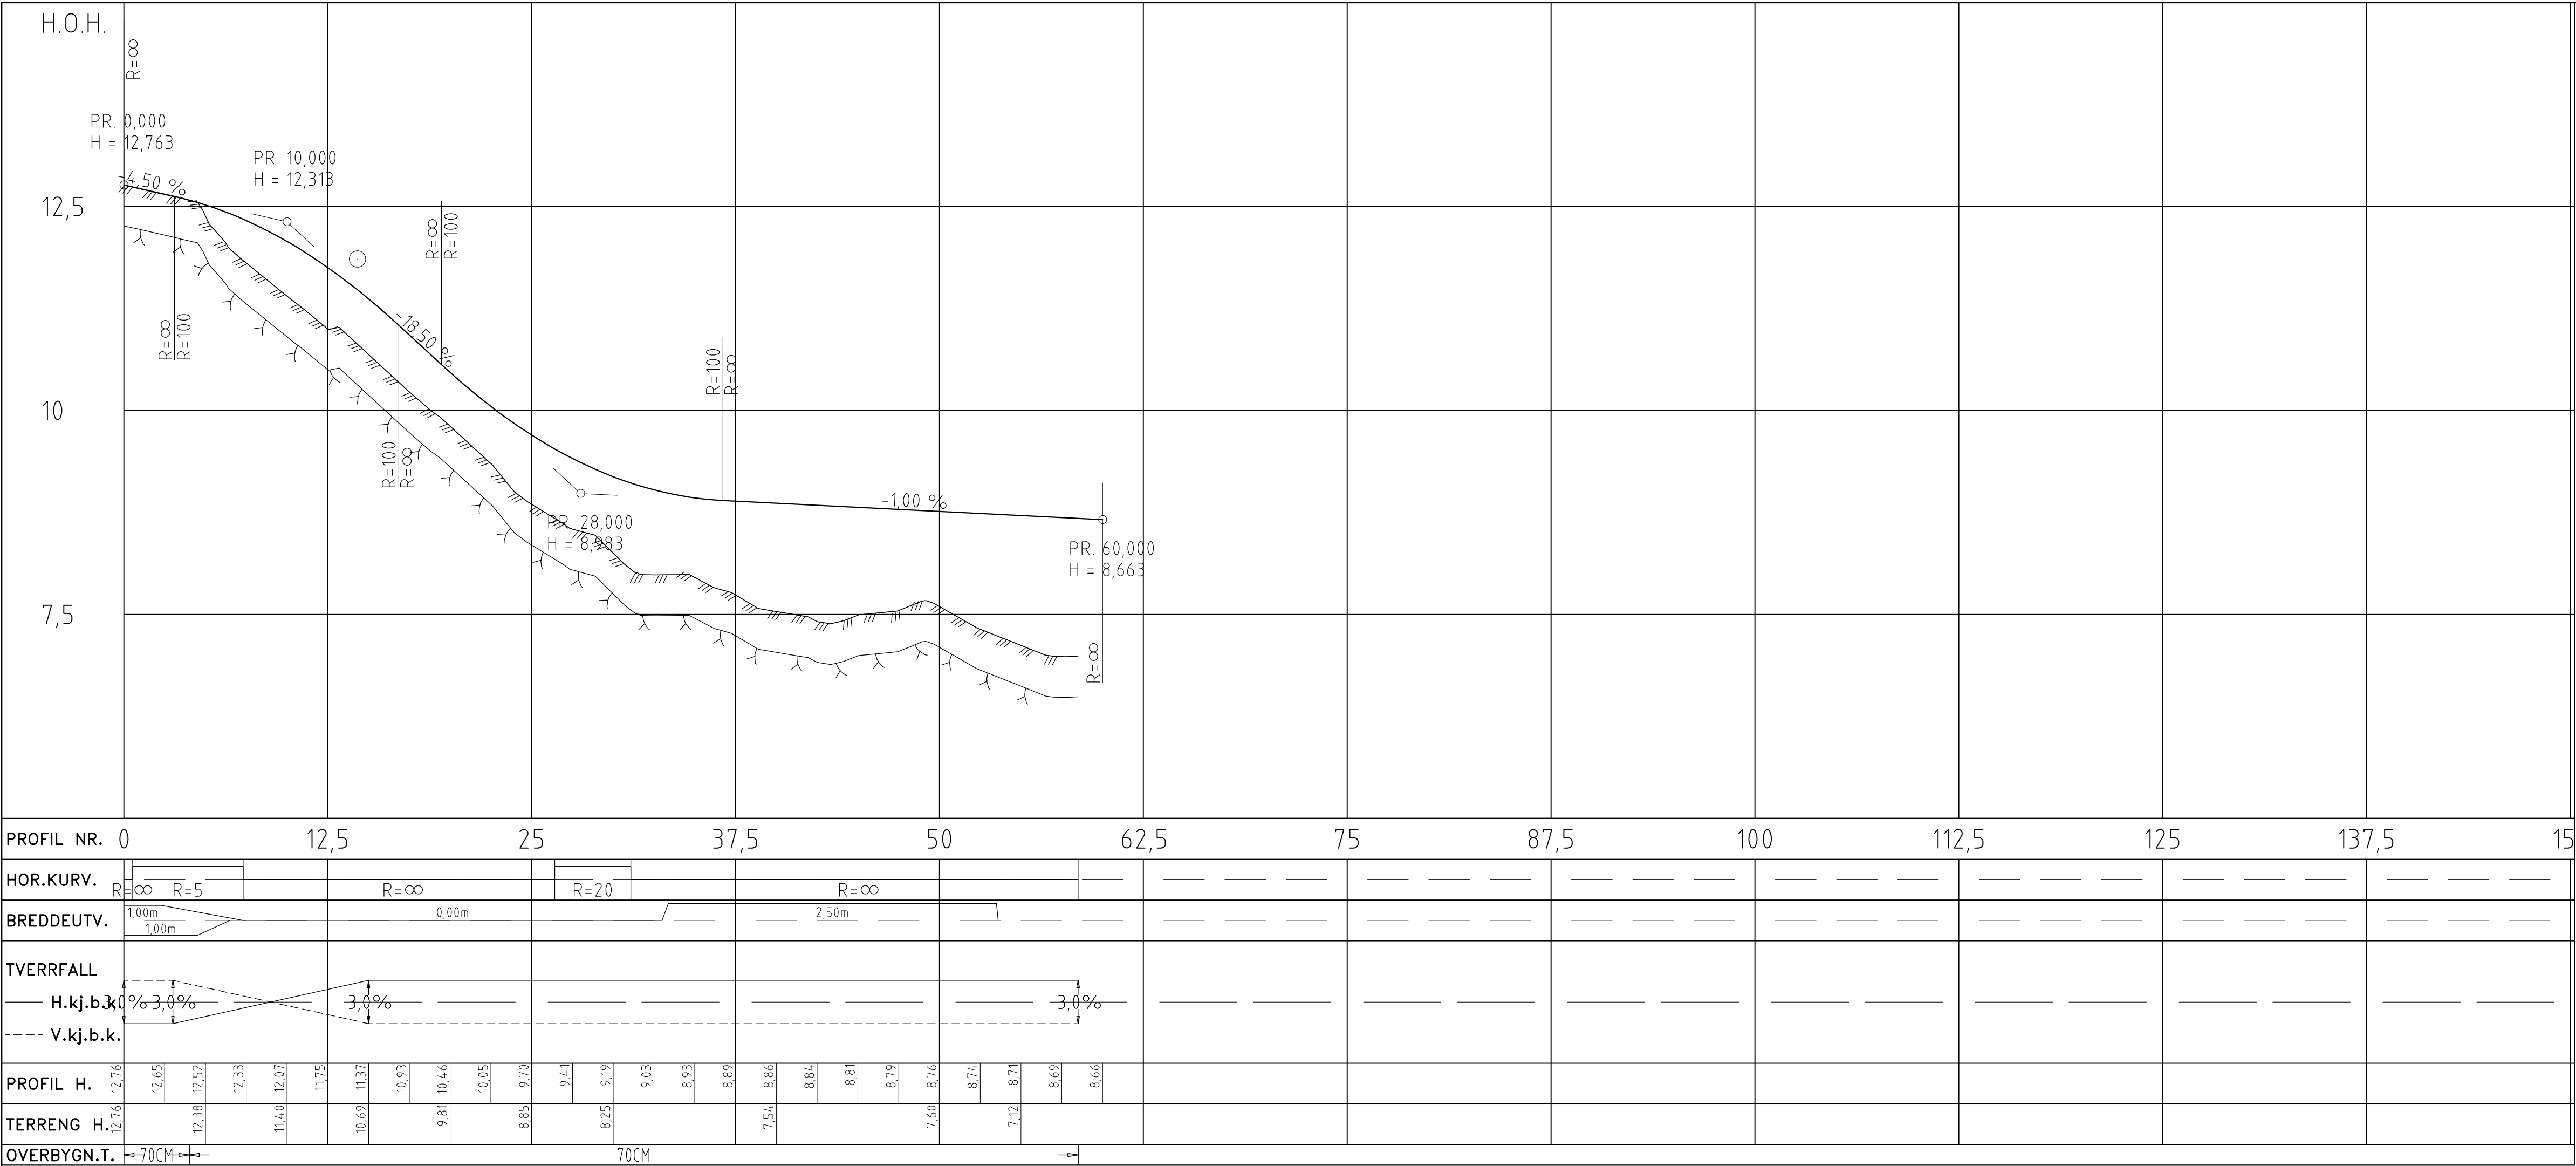

TEGNFORKLARING

- Vegskjæring
Grøftebunn
Senterlinje
Kjørebane kant
Skulderkant
Vegfylling
Profilnummer
- Støttetur i naturstein
Frisikt
Eks. eiendomsgrenser
Eksisterende vei
Eksisterende mur
Eksisterende rekkverk
Eksisterende gjerde

TILBUDSTEGNING

A	21.04.2021	THF	Støttetur for bakkeplanering mot bekkeløp pr. 45-55.		
Rev.	Dato	Sign.	Revisjonen gjelder		
Oppdragsgiver					
Alver kommune - Teknisk forvaltning og drift					
Prosjekt					
Fyllingsnesvegen-Litlevågsbrøtet. Avløpsanlegg og p-plass.					
Plan og lengdeprofil atkomstveg Veg 2 med parkeringsplass.					
			Tegn.	Kontr.	Godkj.
			THF	ANH	THF
			Dato: 08.12.2020		Form: A1
			Målestokk: 1:250/50		
			Prosjektnr: 19039		
			Tegningsnr: C01		Rev. A



Kanalveien 5
5068 Bergen
Tlf. 55 59 82 60
e-post: post@haugenvva.no