


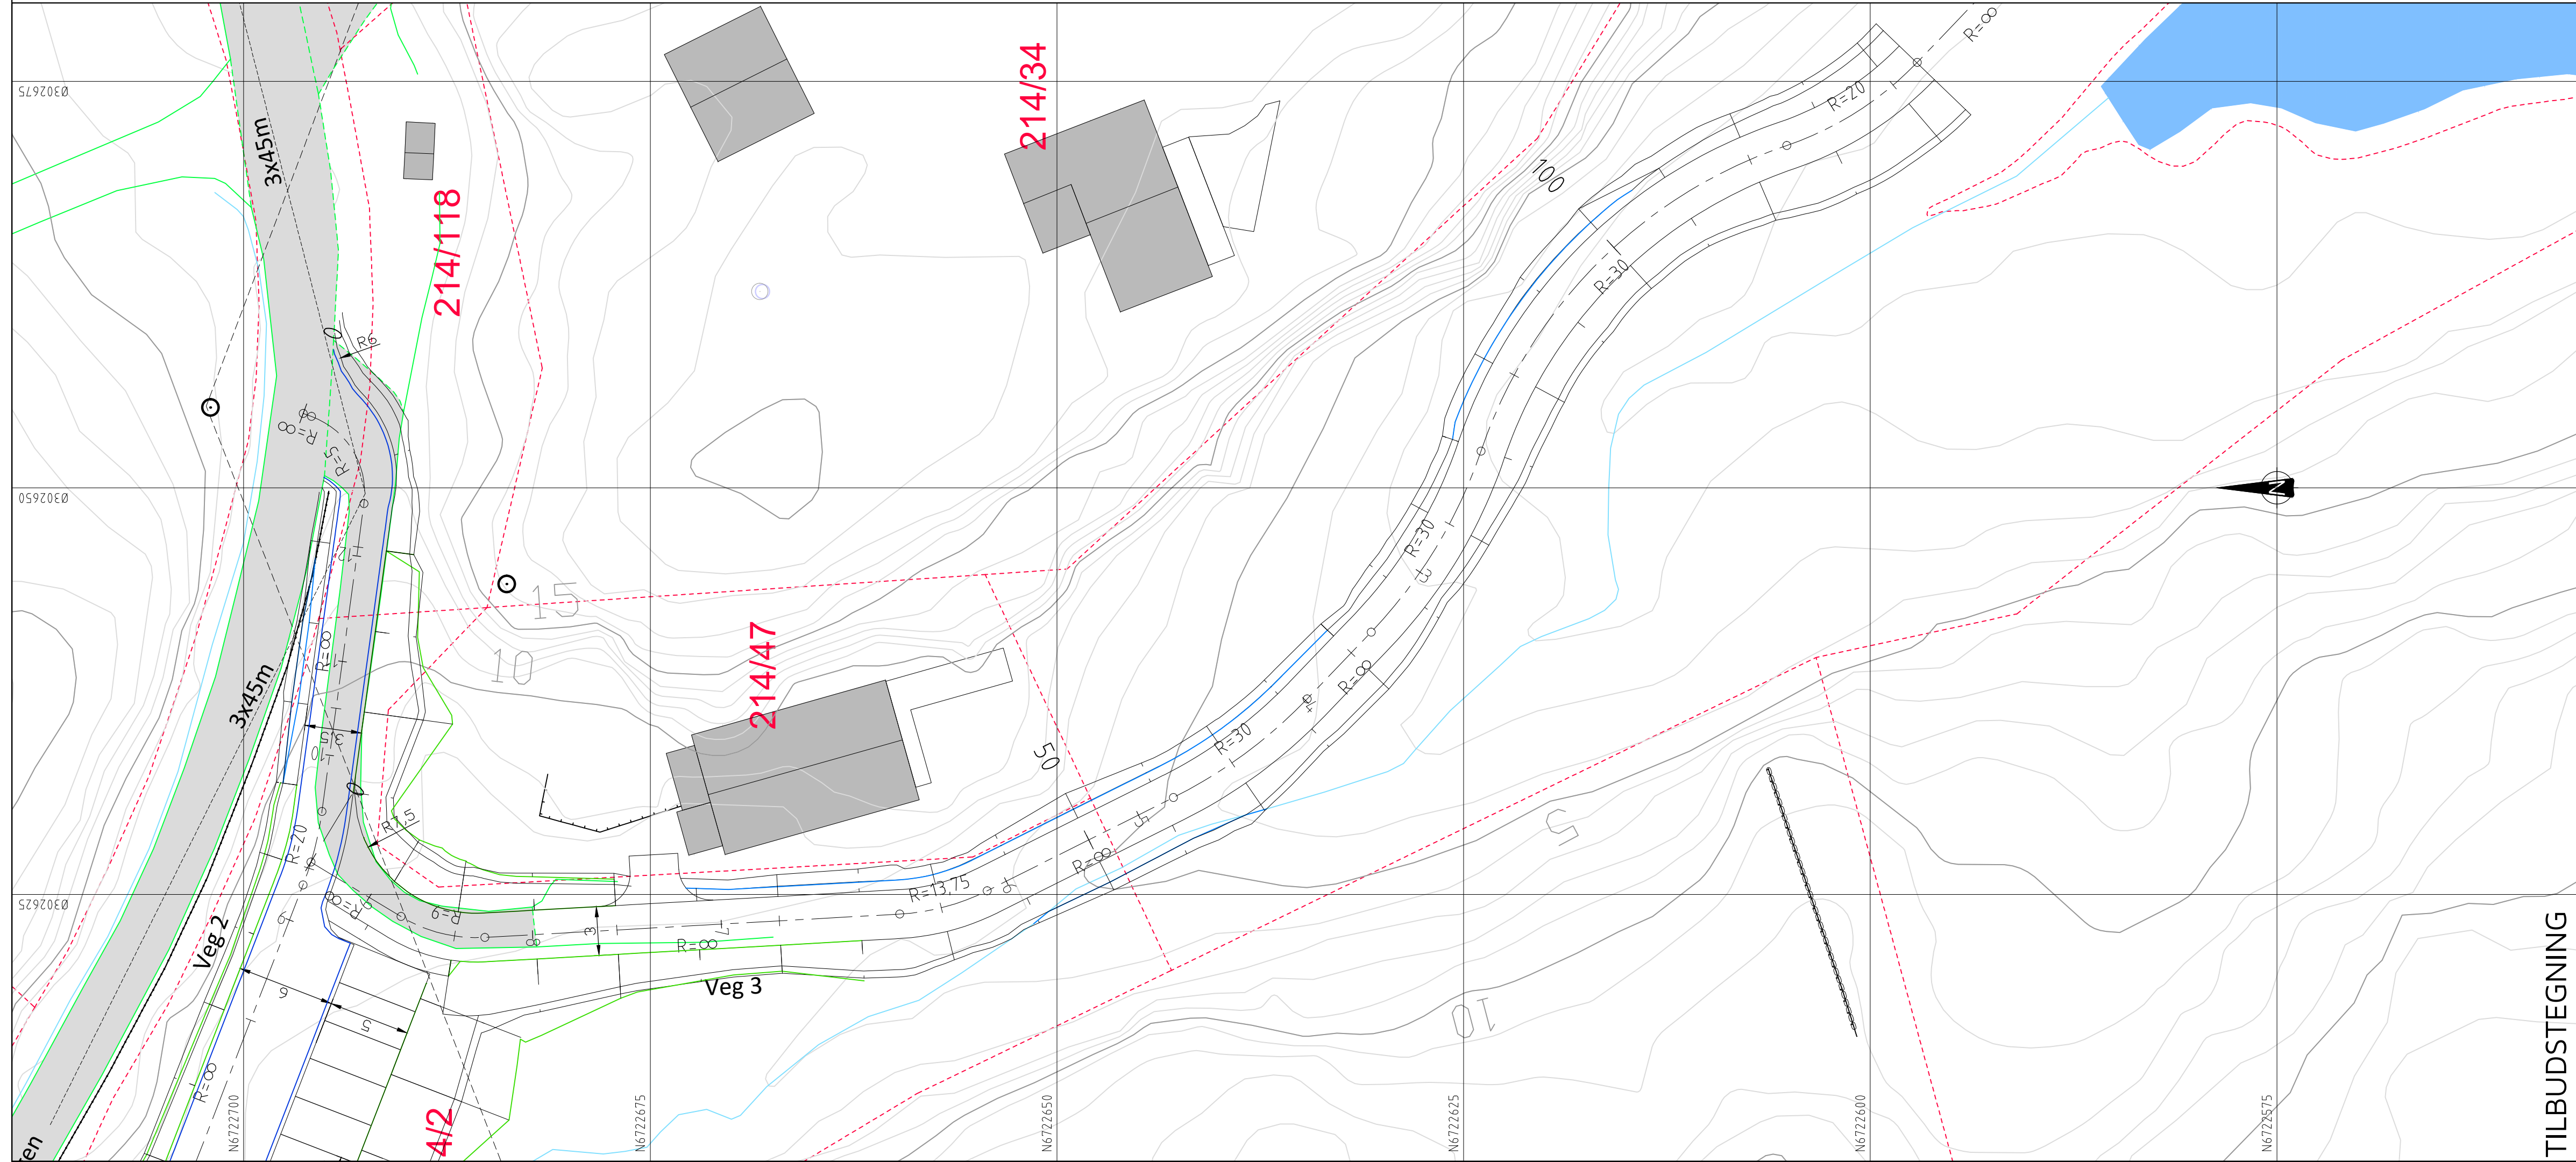

-
- Vegskjening
- Grøftebunn
- Senterlinje
- Kjørebanekant
- Skulderkant
- Vegfylling
- Profilnummer
- 100
- Frisikt
- Eks. eiendomsgrænse
- █ Eksisterende vei
- ===== Eksisterende mur
- ===== Eksisterende rekkverk
- ===== Eksisterende gjerde

A	21.04.2021	THF	Trase forskjøvet mot øst pr. 40-120 for å unngå konflikt med bekkeløp.		
Rev.	Date	Sign.	Revisjonen gjelder		
Oppdragsgiver					
Alver kommune - Teknisk forvaltning og drift					
Prosjekt					
Fyllingsnesvegen-Litlevågsbrøtet. Avløpsanlegg og p-plass.					
Plan og lengdeprofil atkomstveg Veg 3					
til sjø.					
		Kanalveien 5 5068 Bergen Tlf. 55 59 82 60 e-post: post@haugenva.no			
		Tegn. Konstr. Godkj.			
		THF ANH THF			
		Date: 08.12.2020			
		Målestokk 1:250/0/50 Format A1			
		Prosjektnr. 19039			
		Tegningsnr. C02 Rev.			