


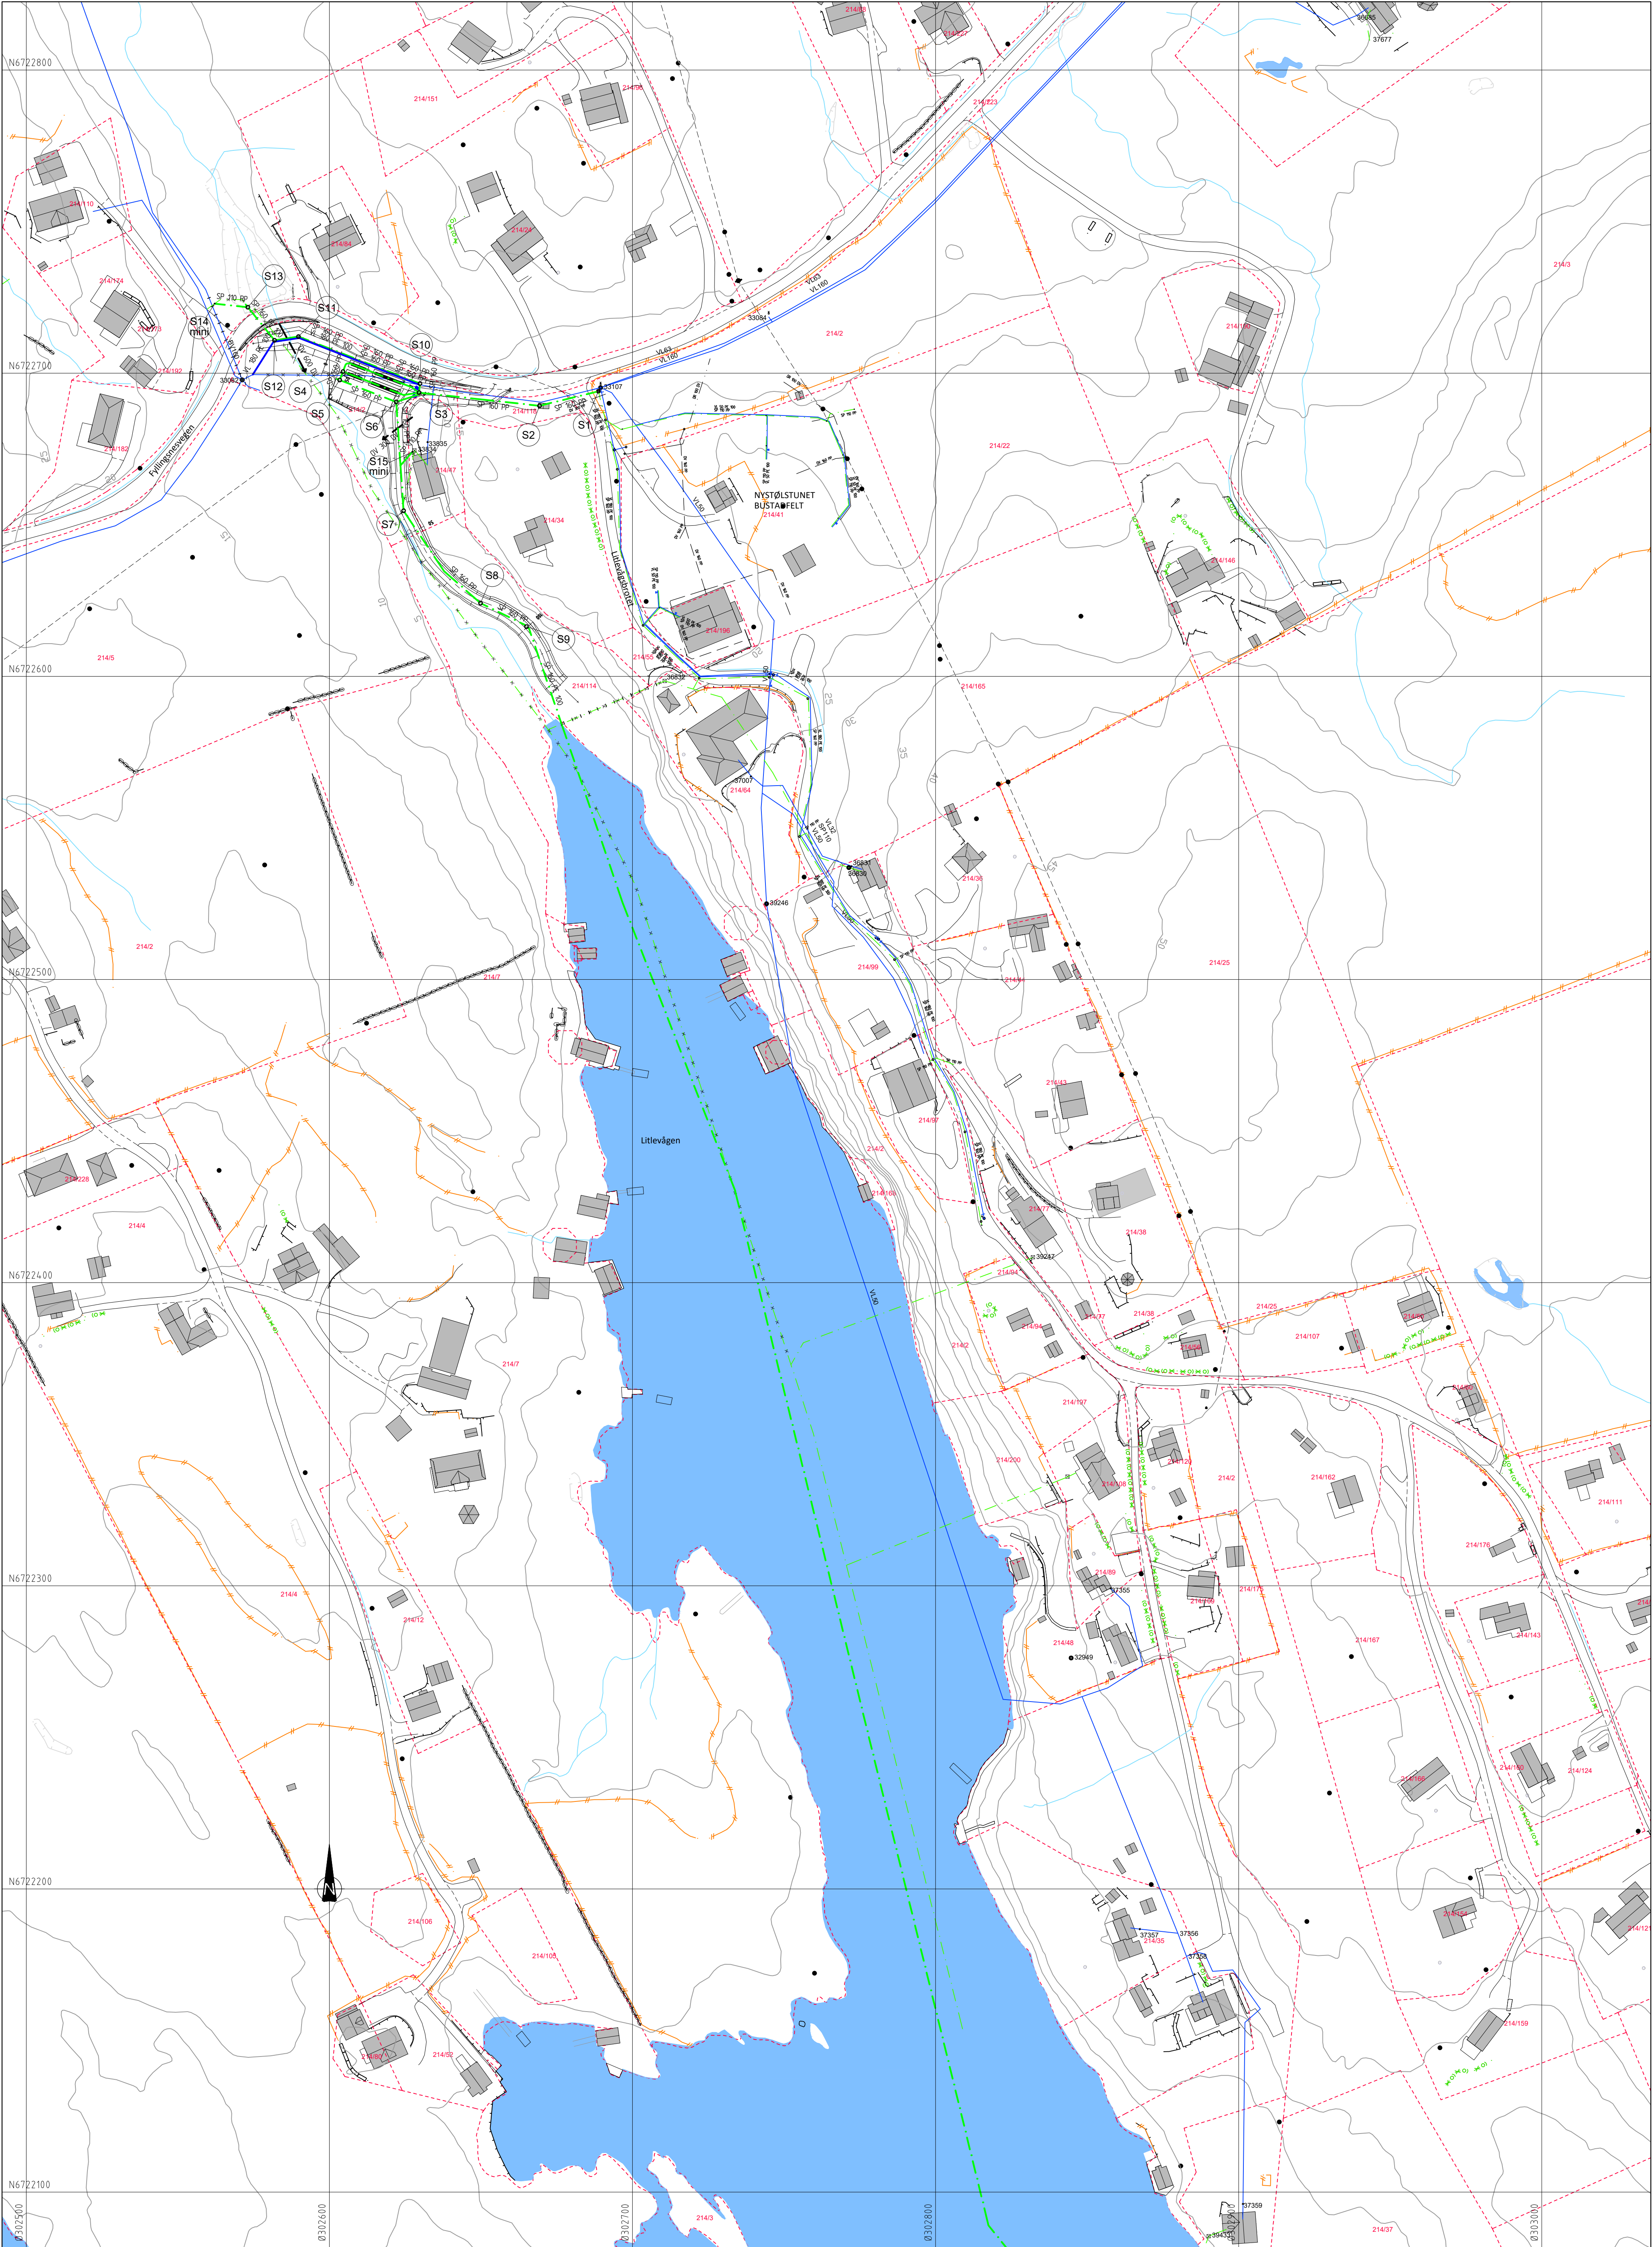

TEGNFORKLARING

Eksisterende

Prosjektert

Eksisterende

Prosjektert

Vannledning (VL)

Spillvannsledning (SP)

Overvannsledning (OV)

Ledning i borehull

Ledning utgår

Stakekum (S/O)

Ministakekum (S mini)

Vannledningskum m/brann- og stengeventil (V)

Stoppekran på spillvannsledning

Slamavskiller

Bekkefar

TILBUDSTEGNING

B

21.04.2021

THF

Trase kum S6-S9-sjø justert etter endret gangveg. Utslippsdyp -60 moh.

A

08.01.2021

THF

Forlengt utslippsledning til utløp på kote -30,0 moh. Stikkrenne Veg 3

Rev.

Dato

Sign.

Revisjonen gjelder

Oppdragsnavn

Alver kommune - Teknisk forvaltning og drift

Prosjekt

Fyllingsnesvegen-Litlevågsbrotet. Avløpsanlegg og p-plass.

Vann- og avløpsplan.

Tegn.

Kont.

Godk.

THF

ANH

THF

Dato:

08.12.2020

Målestokk:

1:1000

Format:

A1

Prosjektnr.

19039

Tegningnr.

GH01

Rev.

A

haugen

Kanalveien 5

5068 Bergen

Tlf. 55 59 82 60

e-post: post@haugenvva.no