



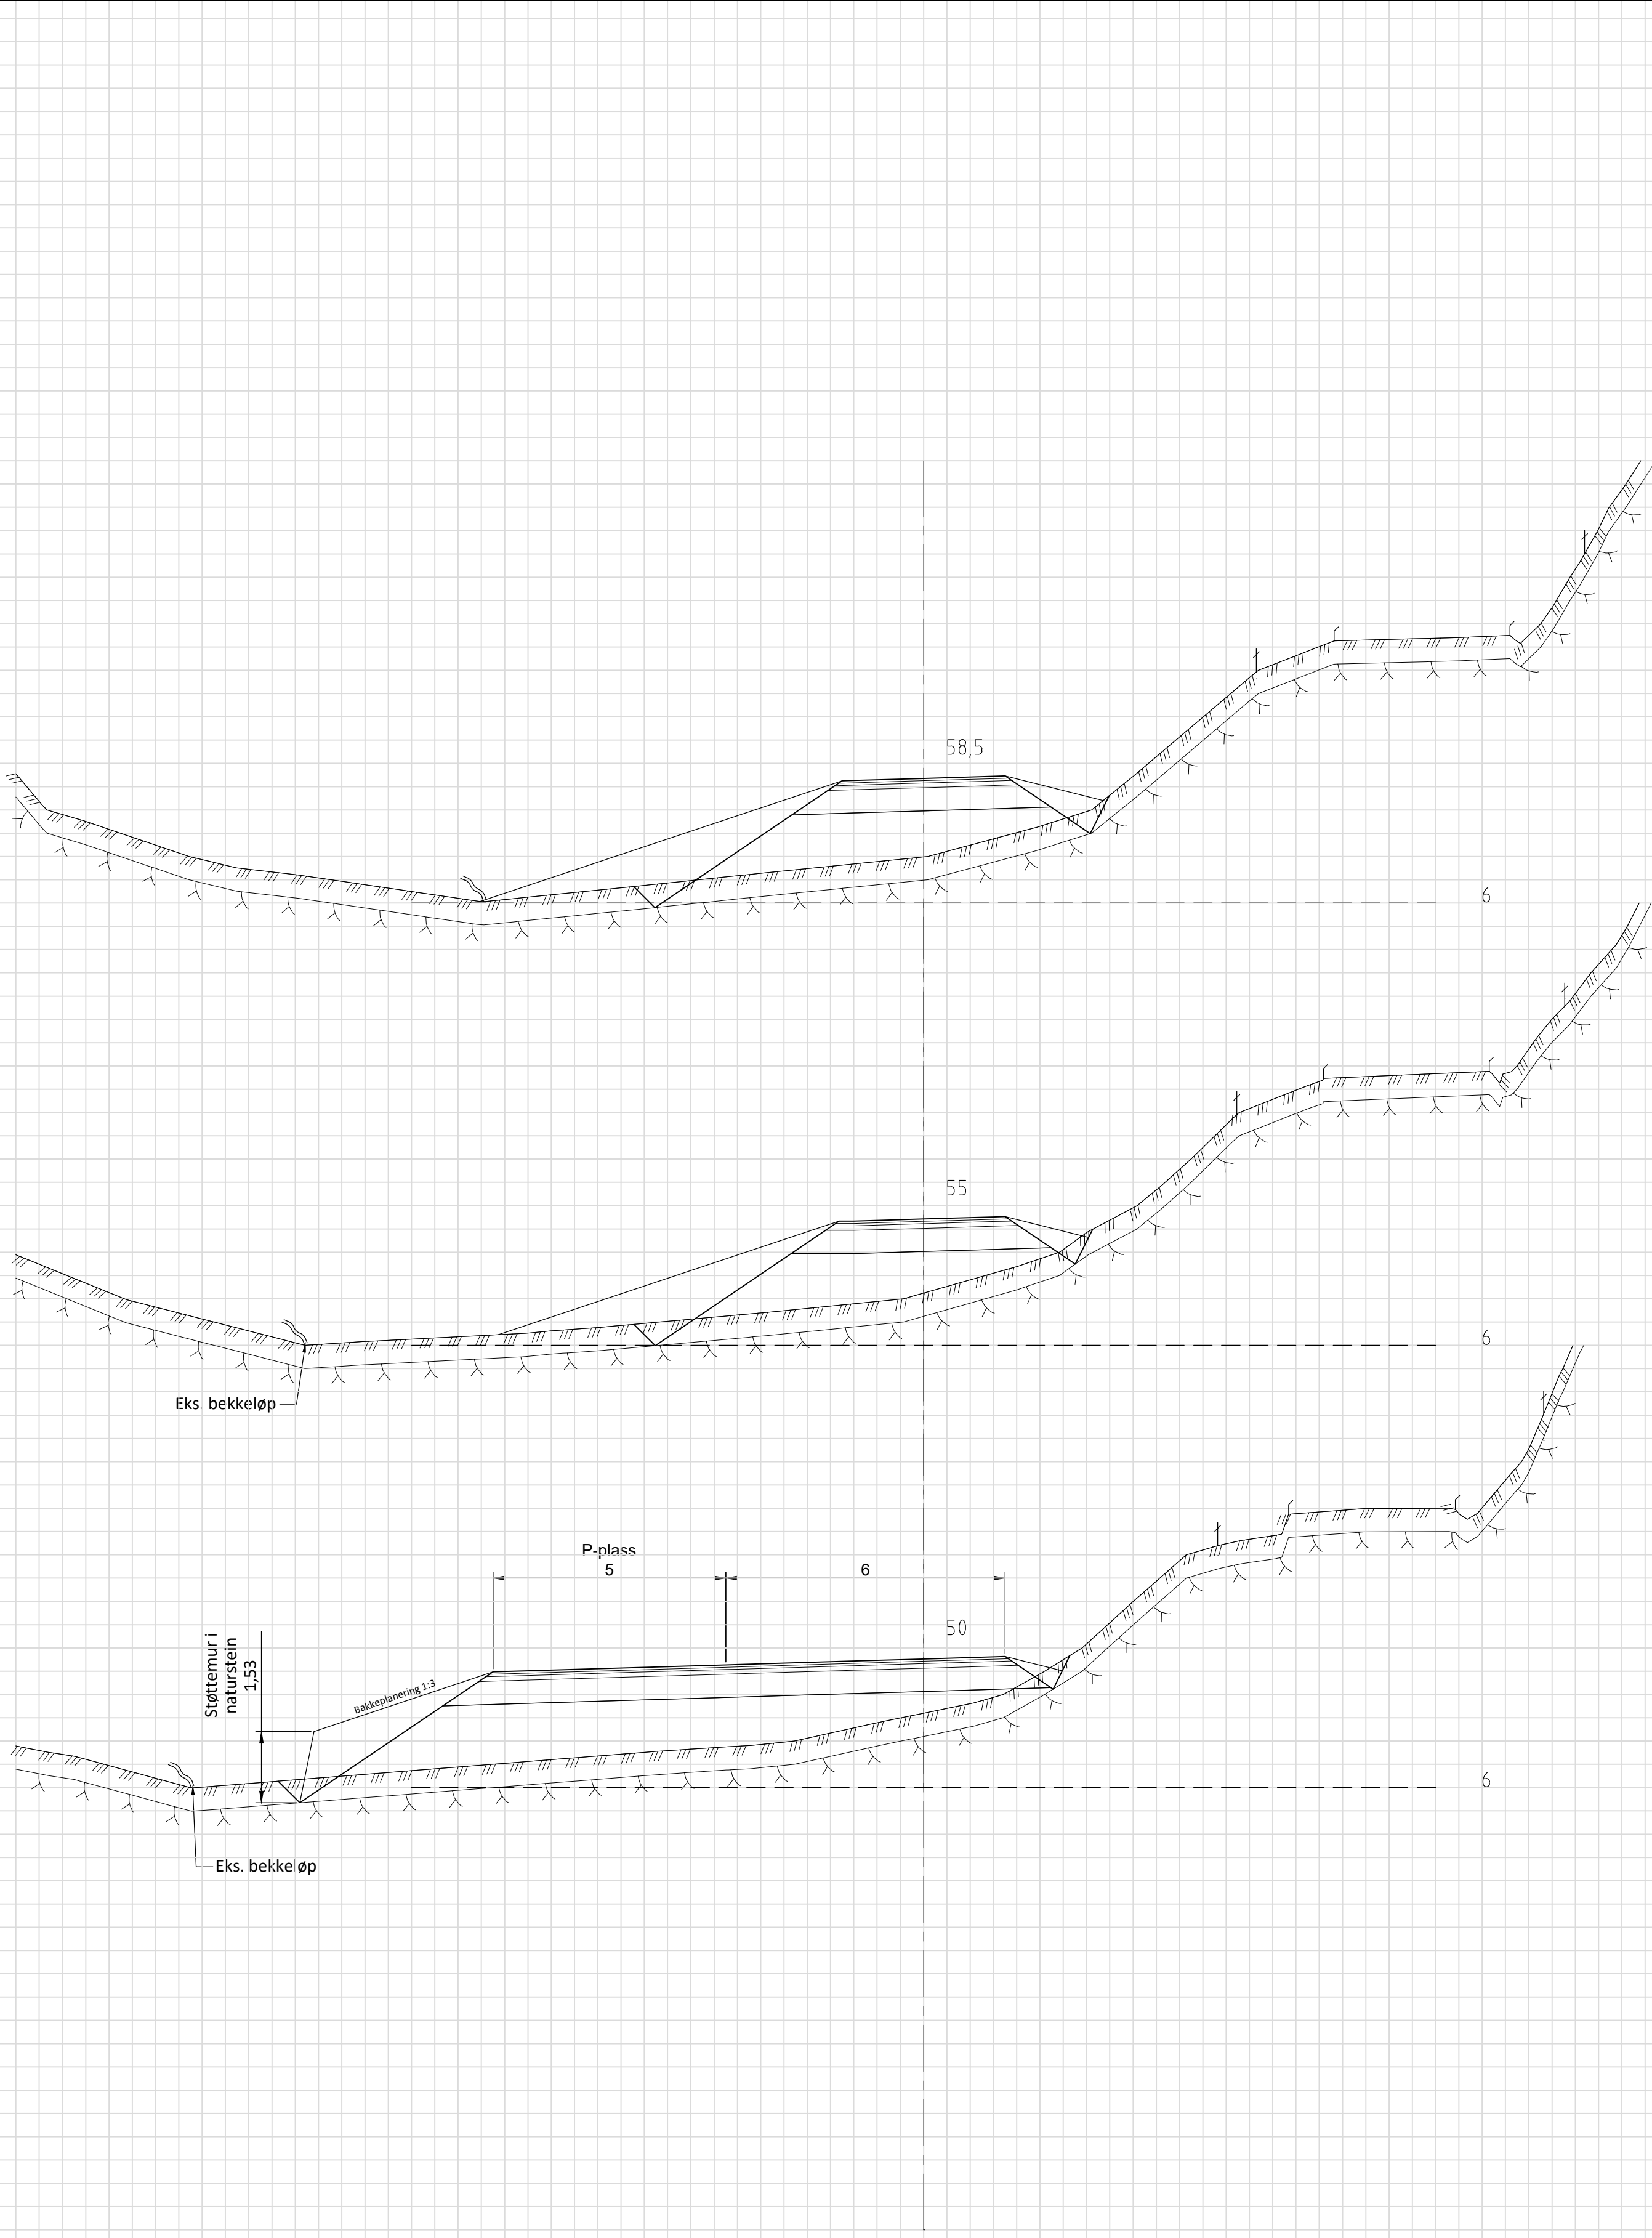

TILBUDSTEGNING

Rev.	A	21.04.2021	THF	Støttemur mot bekkeløp pr. 45-55.			
	Dato		Sign.	Revisjonen gjelder			
Oppdragsgiver							
Alver kommune - Teknisk forvaltning og drift							
Prosjekt							
Fyllingsnesvegen-Litlevågsbrotet. Avløpsanlegg og p-plass.							
Tverrprofiler Veg 2.							
Tegn.		THF	Kontr.	ANH	Godkj.	THF	
Dato:		08.12.2020			Format:		
Målestokk:		1:100			A1		
Prosjekt:		19039					
Tegningens nr.		U01			Rev.		
					A		

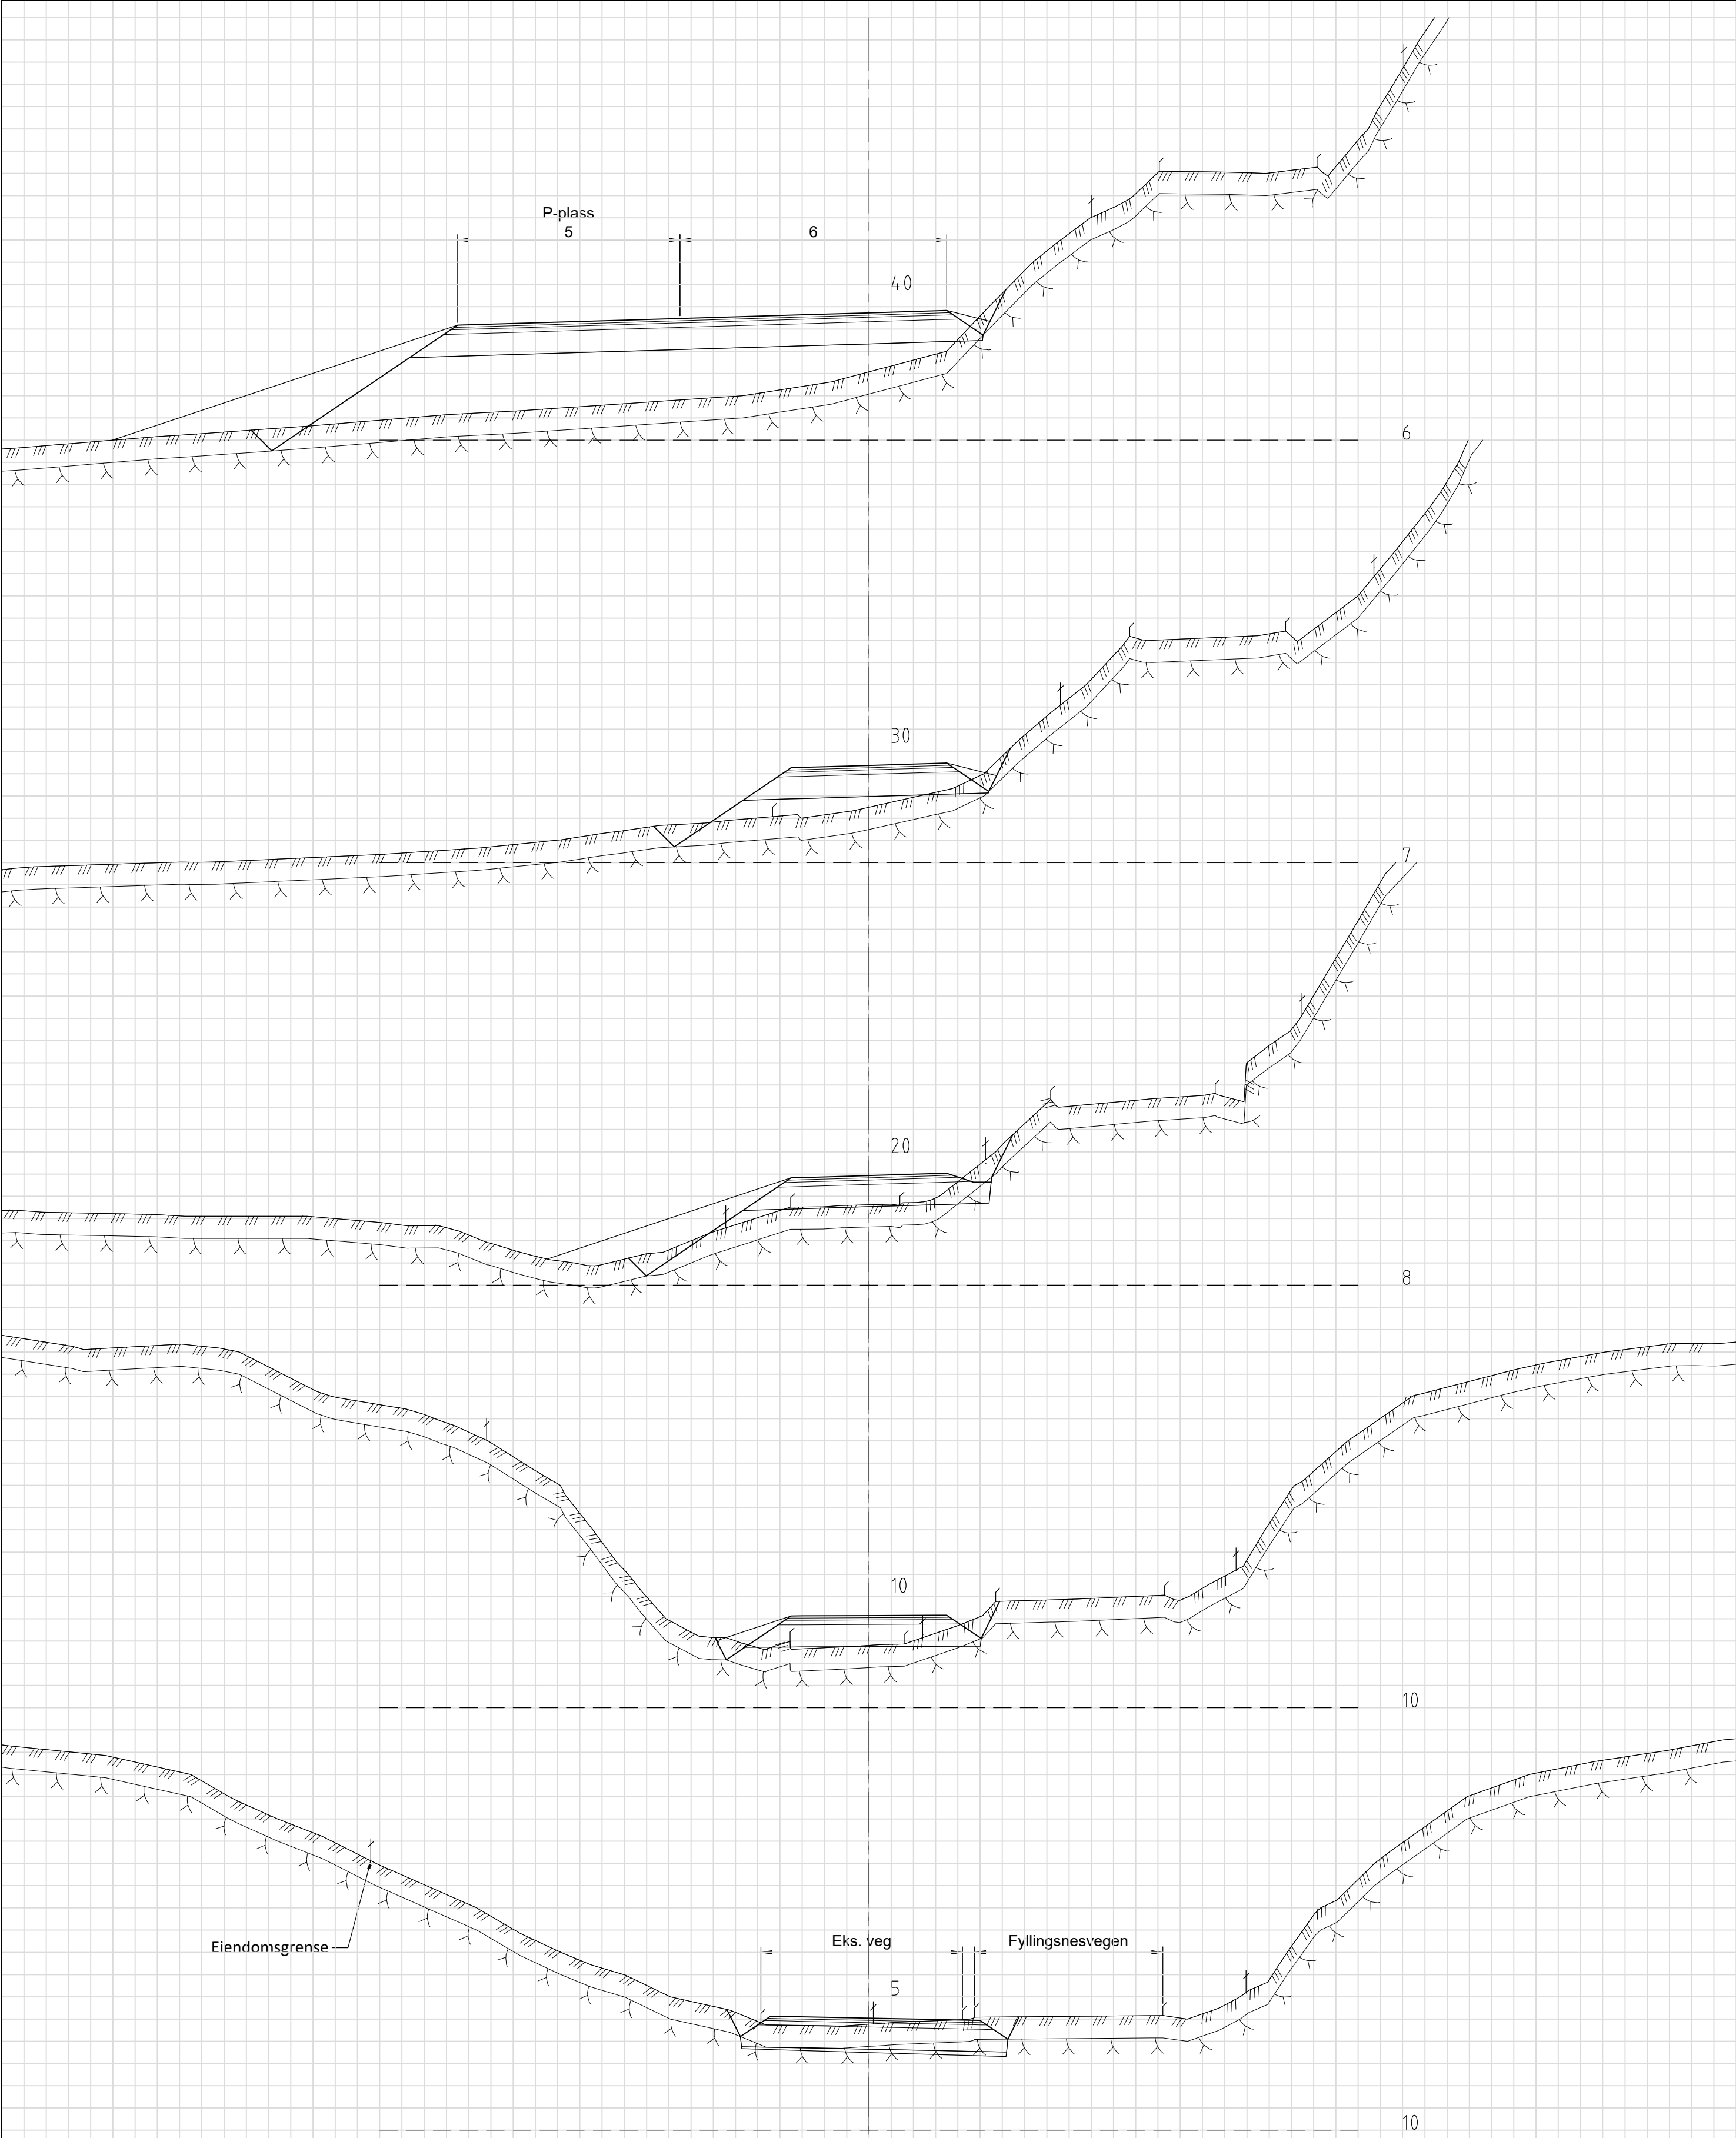

Kanalveien 5
5068 Bergen
Tlf. 55 59 82 60
e-post: post@haugenvva.no