



SEKSJON 1

SEKSJON 2

REV C: Endring bakvegg og terreng 10.02.2021 OE

REV B: Endrig Snitt 16.11.2020 OE

REV A: Endrig 1.plan, snitt og listverk 12.11.2020 OE

BYGGESØKNADSTEGNING  
1. Etg




Tiltakshaver: Seim Bygg AS Nesbrekka 28 Alver Kommune	Tiltak: Nilshøyen Tomt 3 Alver Kommune	Gnr./Bnr. 172/xx	MAL: 1:100	Prosjektnr. 2021-20
Leverandør: Seim Bygg AS Nesbrekka 28 Alver Kommune	ANSVARLIG PROSJEKTERENDE: Dakark AS	A3	DATO: 11.11.20 TEGNER: OE	Org. nr. 976598407
TEGNINGENE MÅ IKKE KOPIERES ELLER BENYTTES VED UTFØRELSE AV ARBEIDER UTEN MEDVIRKNING FRA DAKARK AS TEGNINGENE ER IKKE GYLDIG UTEN KVALITETSIKRINGSYSTEMET TIL DAKARK AS			www.byggmann.no	Tegningsnr. A21-05



SEKSJON 1

SEKSJON 2

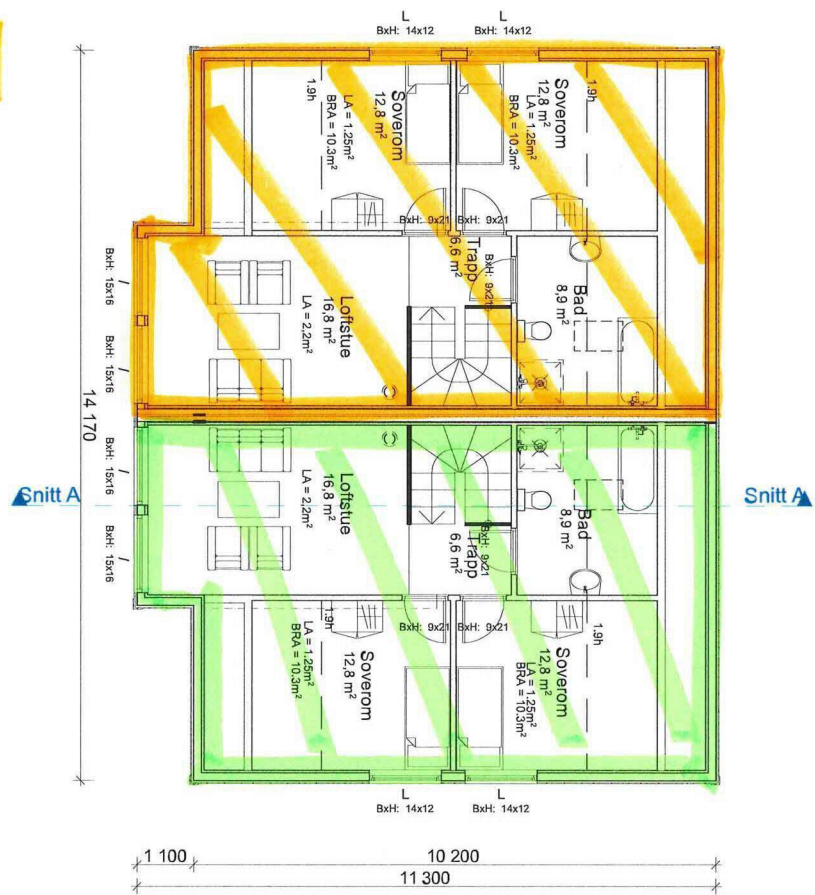

REV C: Endring bakvegg og terreng 10.02.2021 OE

REV B: Endrig Snitt 16.11.2020 OE

REV A: Endrig 1.plan, snitt og listverk 12.11.2020 OE

BYGGESØKNADSTEGNING  
Loft

**BYGGMANN®**

Tiltakshaver:  
Seim Bygg AS  
Nesbrekka 28 Alver Kommune

Tiltak:  
Nilshøyen  
Tomt 3 Alver Kommune

Gnr./Bnr.  
172/xx

MÅL:  
1:100

Prosjektnr.  
2021-20

Leverandør:  
Seim Bygg AS  
Nesbrekka 28 Alver Kommune

ANSVARLIG PROSJEKTERENDE:  
Dakark AS

A3

DATO:  
11.11.20

Org. nr:  
976598407

TEGNER:  
OE

TEGNINGENE MÅ IKKE KOPIERES ELLER BENYTTES VED UTFØRELSE AV ARBEIDER UTEN MEDVIRKNING FRA DAKARK AS  
TEGNINGENE ER IKKE GYLDIG UTEN KVALITETSIKRINGSYSTEMET TIL DAKARK AS

www.byggmann.no

Tegningsnr.  
A21-06

