
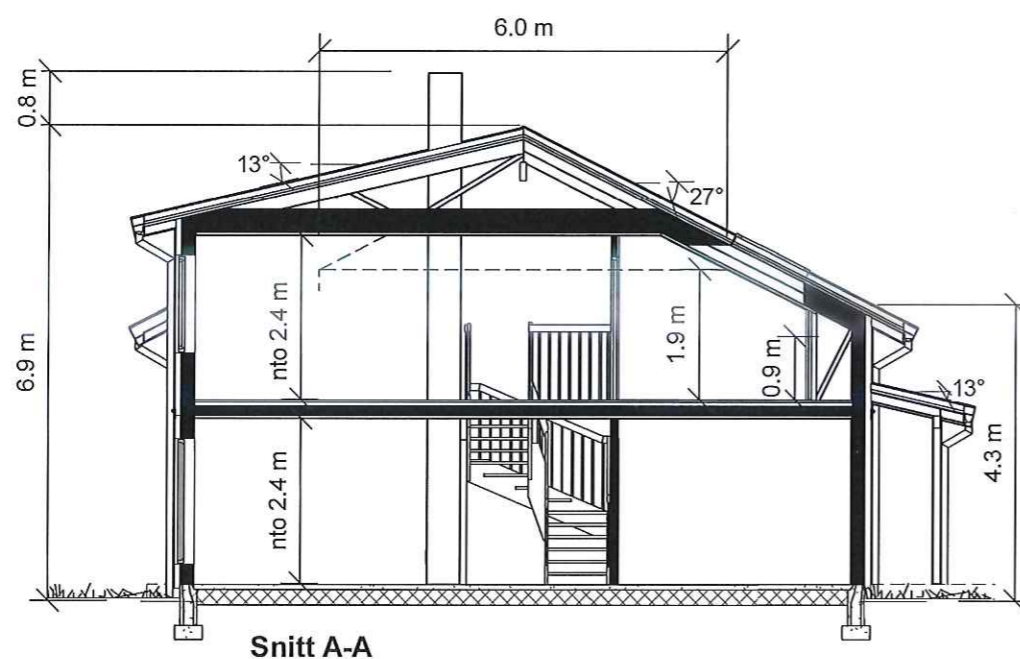


© Denne tegning må ikke kopieres eller benyttes ved foretagender som rettighetshaver ikke medvirker i.

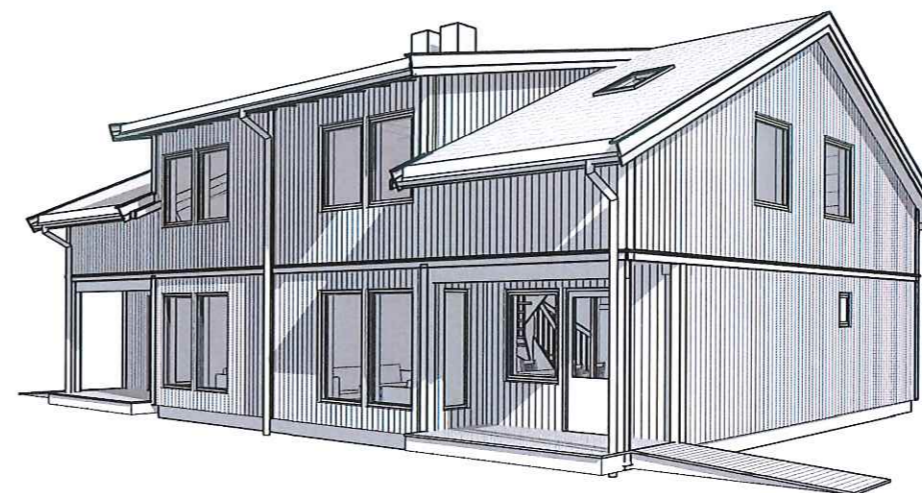

Areal BYA	
	158 m ²

Areal BRA	
Pr.leilighet:	Areal:
Hovedplan	64.2 m ²
Loft	55.7 m ²
	119.9 m ²

Areal Åpent pr. leilighet	
Beskrivelse	Areal

HOVEDETASJE	
Kjøkken utgang	3.5 m ²
Inngang	2.0 m ²
	5.5 m ²




Utarbeidet av:
M MESTERGRUPPEN
ARKITEKTER
 E-mail: post@mgarkitekter.no

MEDLEM:
 TILTAKSHAVER: *MAYO EIGEDOM A/S* G.nr/B.nr: *499/152*
 BYGGEPLASS: *SLETTA* KOMMUNE: *ALVER*


REV.	DATO	REVISJON	SIGN.

TEGN, INNHOLD: Snitt + Arealer		FORMAT: A3	MÅLESTOKK: 1 : 100
PROSJEKT: Standard KISTRAND (TEK17)		PROSJEKT NR: 20181037	
ARKITEKT: RM/ LIS	DATO: 24.11.20	TEGN: LB	REV: TEGN.NR: 09.02+


© Denne tegning må ikke kopieres eller benyttes ved foretagender som rettighetshaver ikke medvirker i.

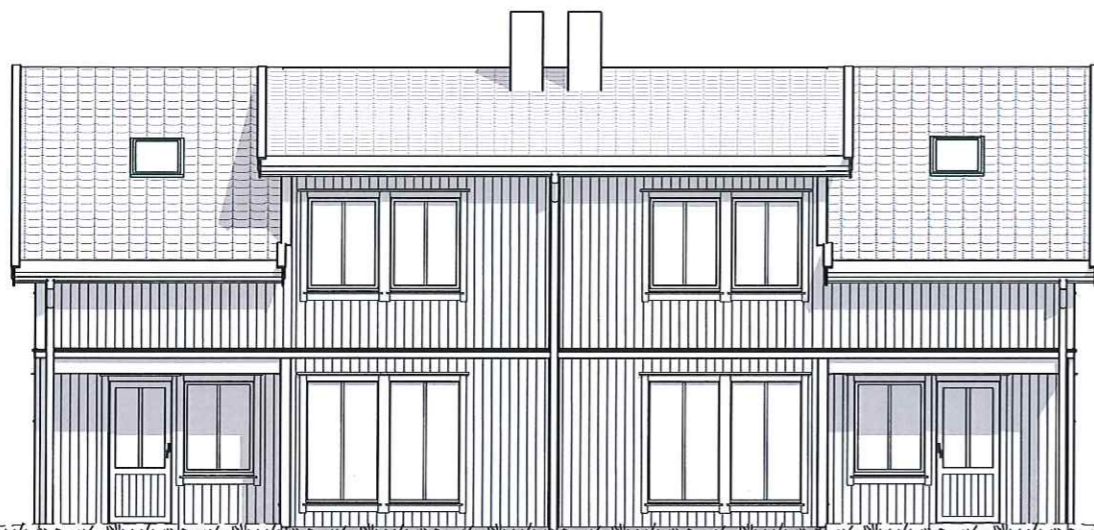


FASADE 1

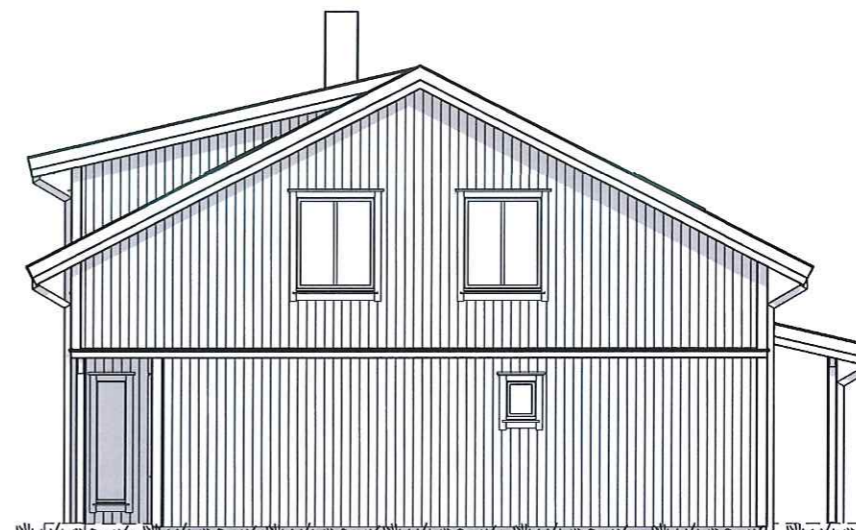

FASADE 2

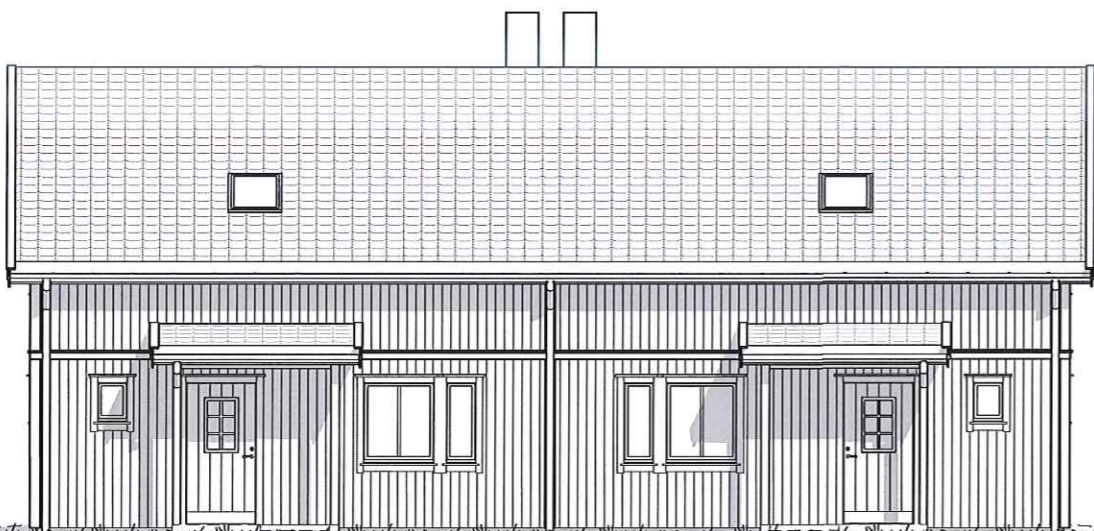

FASADE 3

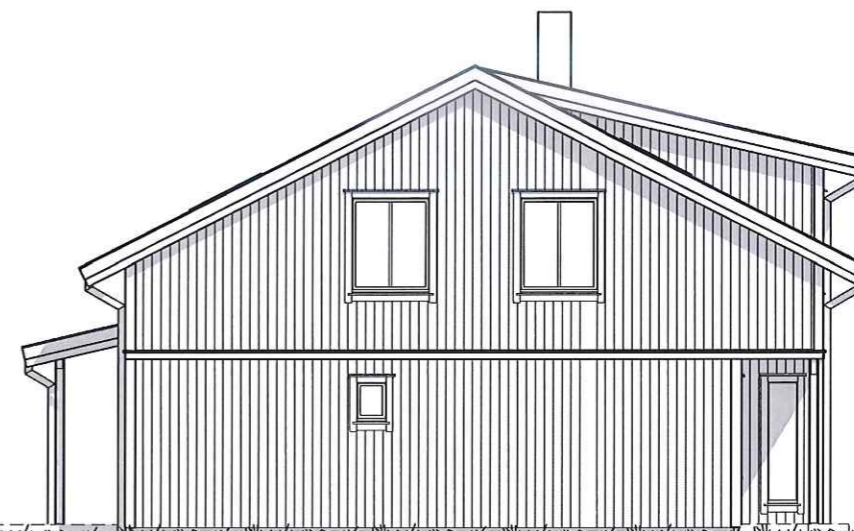

FASADE 4




Utarbeidet av:
M MESTERGRUPPEN
ARKITEKTER
 E-mail: post@mgarkitekter.no

MEDLEM:
 TILTAKSHAVER: *Majo Eigeendom AS*
 G.nr/B.nr: *499/152*
 BYGGEPLASS: *SLETTA*
 KOMMUNE: *ALVER*


REV.	DATO	REVISJON	SIGN.
------	------	----------	-------

TEGN. INNHOLD: FASADER		FORMAT: A3	MÅLESTOKK: 1 : 100
PROSJEKT: Standard KISTRAND (TEK17)		PROSJEKT NR: 20181037	
ARKITEKT: RM/ LIS	DATO: 24.11.20	TEGN: LB	REV: TEGN.NR: 09.03+

© Denne tegning må ikke kopieres eller benyttes ved foretagender som rettighetshaver ikke medvirker i.

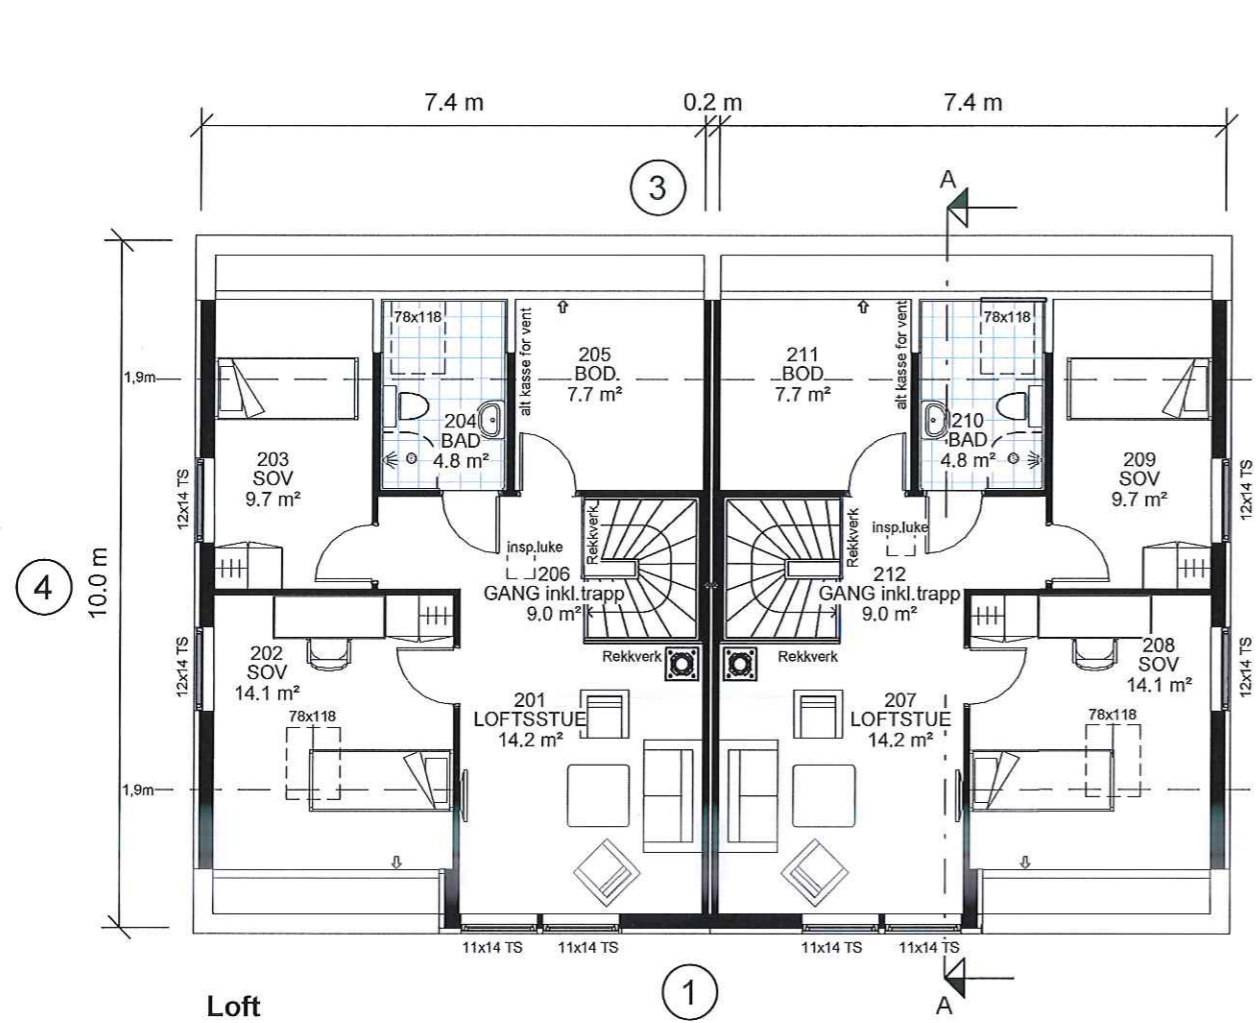

Loft

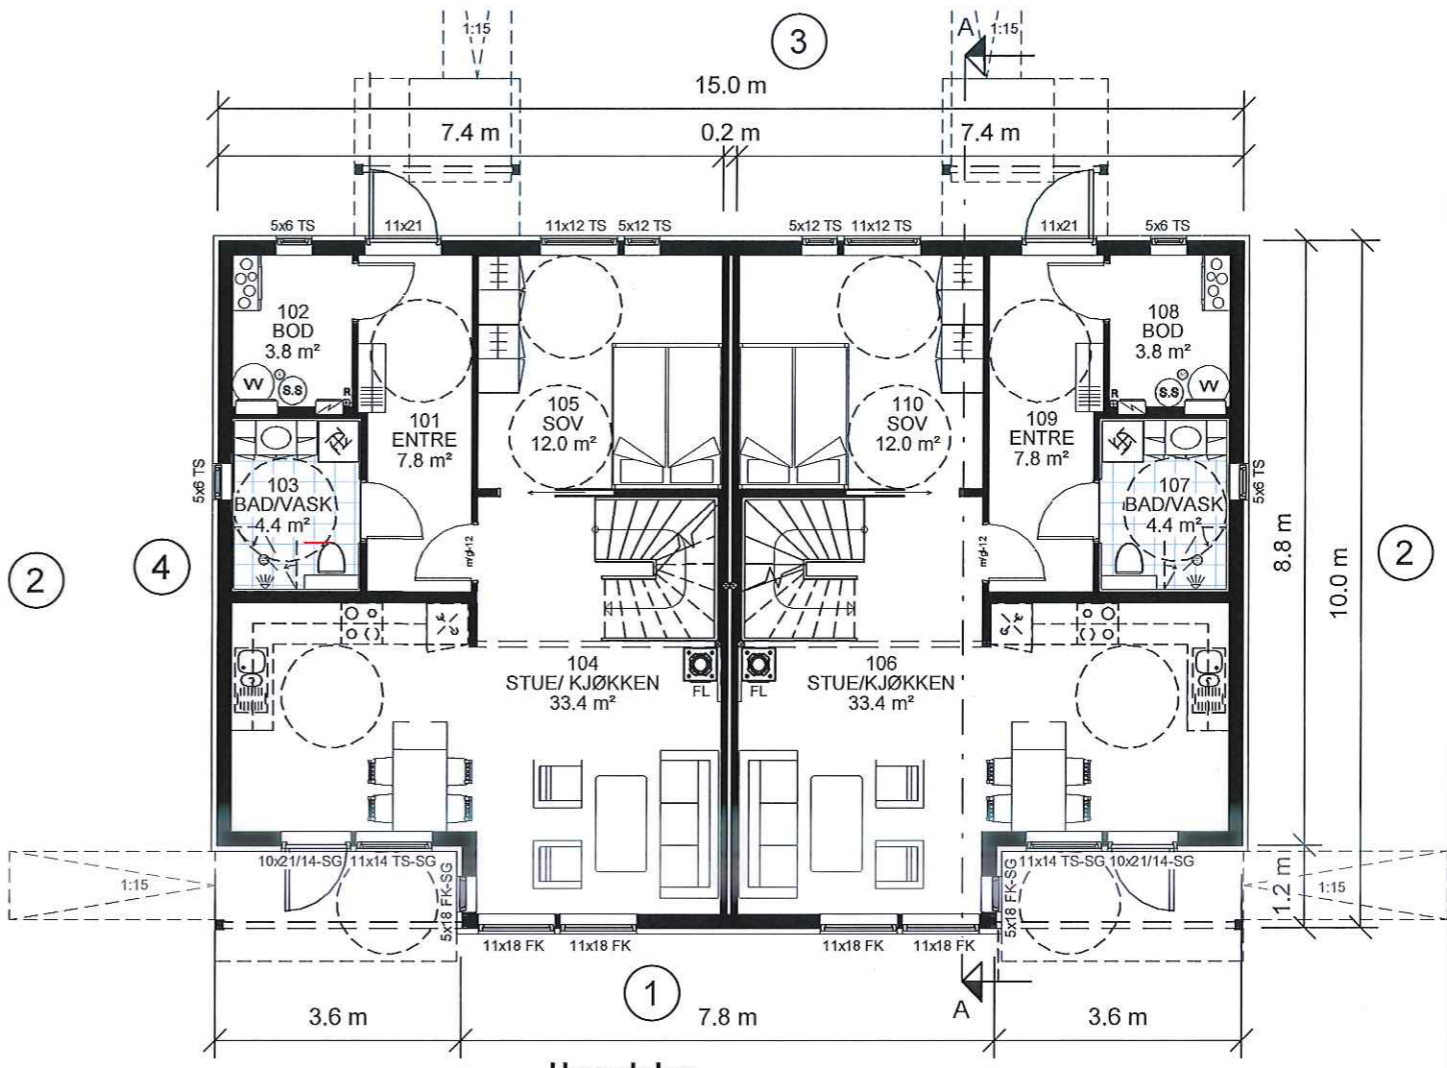

Hovedplan

Sportsbod min. 5 m2, plasseres som frittstående bygg eller som del av garasje.

NB! Videre (dører, vinduer etc.) plasseres mellom 0,8 – 1,2 m i fra gulv.

Barnesikring på vindu som er plassert fra 3,3 m over terrenget eller den underliggende flaten.

Risikoklasse 4
Brannklasse 1

Boligen må ha enten håndsløkkeapparat eller egnet brannslange som rekker inn i alle rom
Bolig trenger minst 2 stk innvendige taknedløp fra takterrasse.

⊗ R=Radonpunkt

	Utarbeidet av: 	MEDLEM: MAJØ EIGEDOM AS			TEGN. INNHOLD: PLANER	FORMAT: A3	MÅLESTOKK: 1 : 100	
	E-mail: post@mgarkitekter.no	TILTAKSHAVER: MAJØ EIGEDOM AS	G.nr/B.nr: 499/152			PROSJEKT: Standard KISTRAND (TEK17)	PROSJEKT NR: 20181037	
		BYGGEPLASS: SLETTA	KOMMUNE: ALVER	REV. DATO REVISJON SIGN.	ARKITEKT: RM/ LIS	DATO: 24.11.20	TEGN: LB	REV. TEGN.NR: 09.01+