


Oppriss

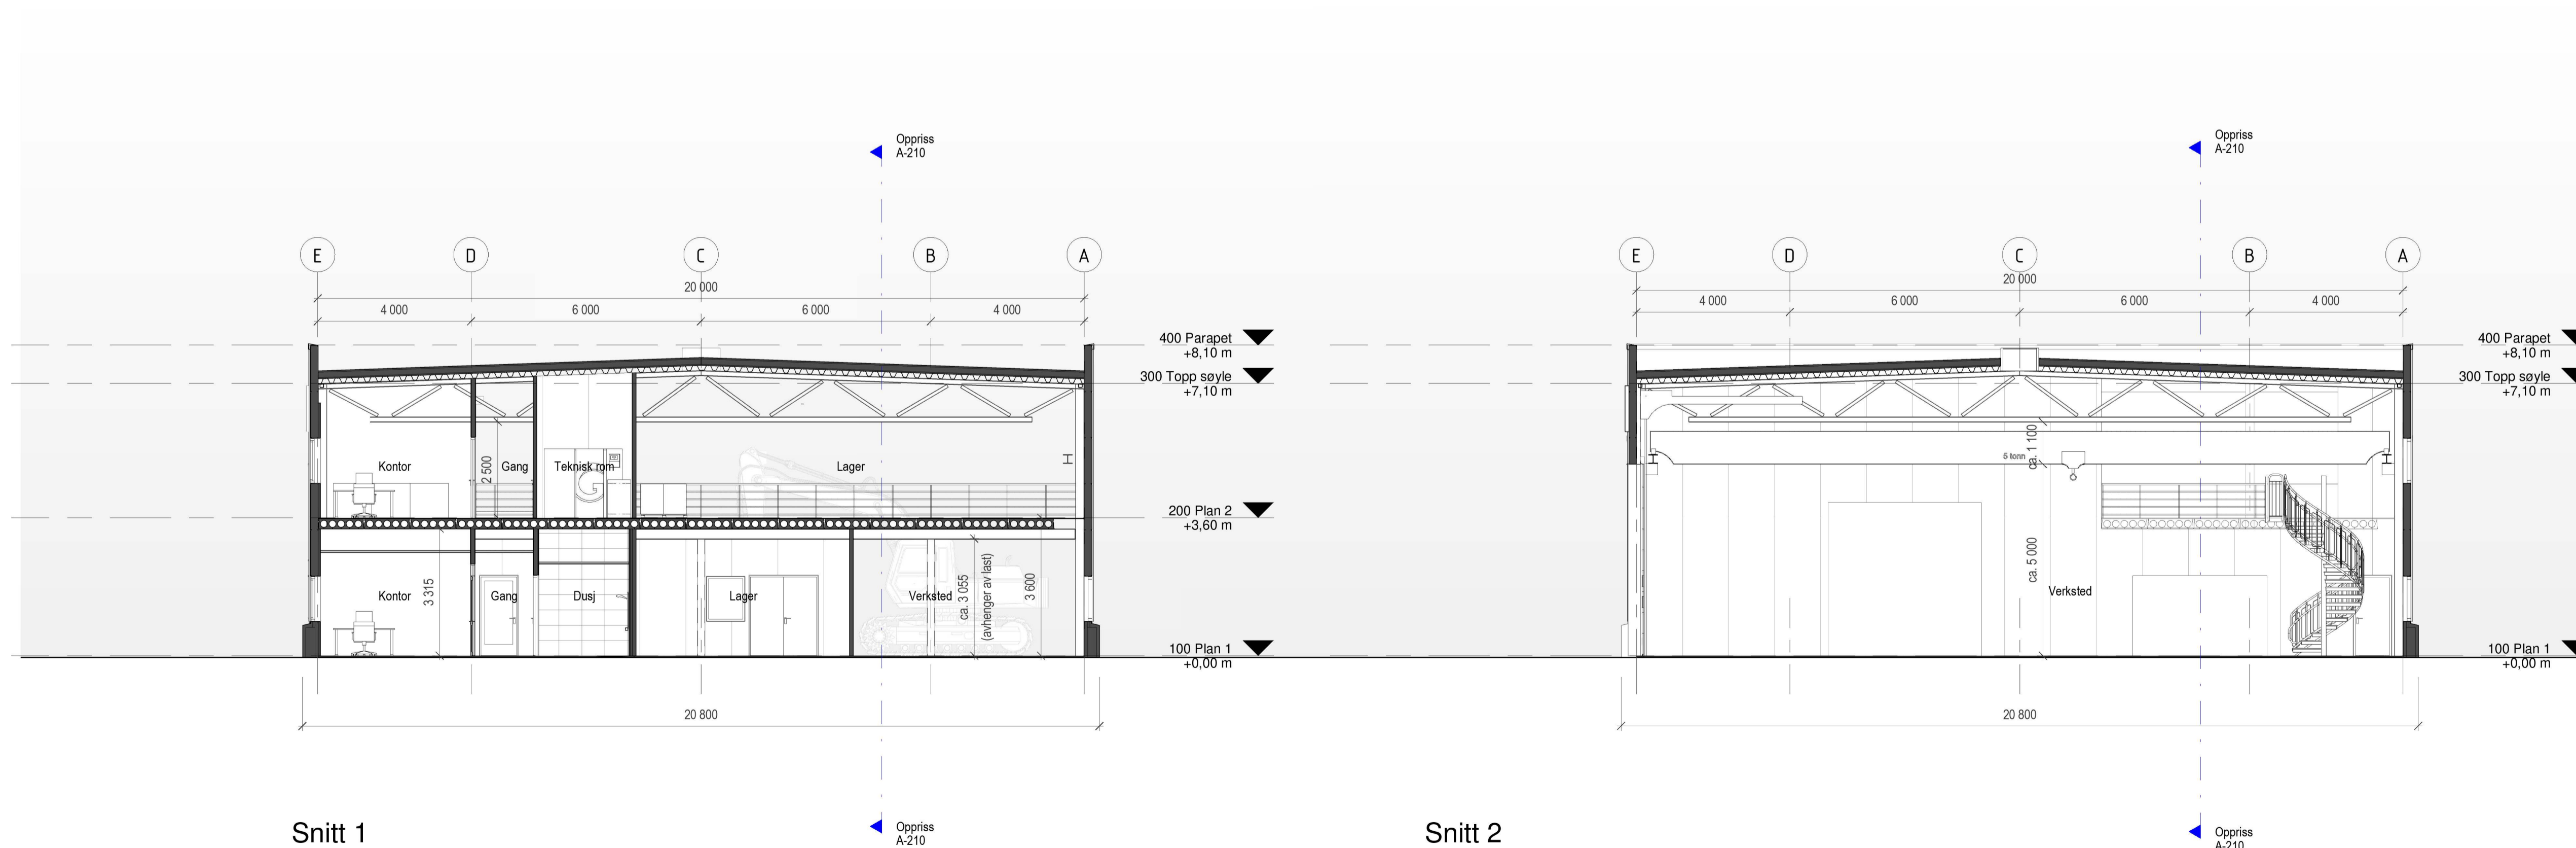

Snitt 1

Snitt 2

Verksted ÅMI Mjåtveit

Alver kommune Gnr/bnr: 322/270
 Tomt 23 (ikke tildelt adresse)
 5918 FREKHAUG

Oppdragsgiver
 Åsane Mek Eiendom AS

HTB HELGESEN TEKNISKE BYGG AS
 5281 Valestrandfossen
 T: 56 19 34 00 www.htb.no

Prosjektnr. 5385 Dato 29.03.2021 Fase: Forprosjekt

Snitt

Tegningsnummer **A-210** Målestokk: 1 : 100 / A1 Tegn. DK