
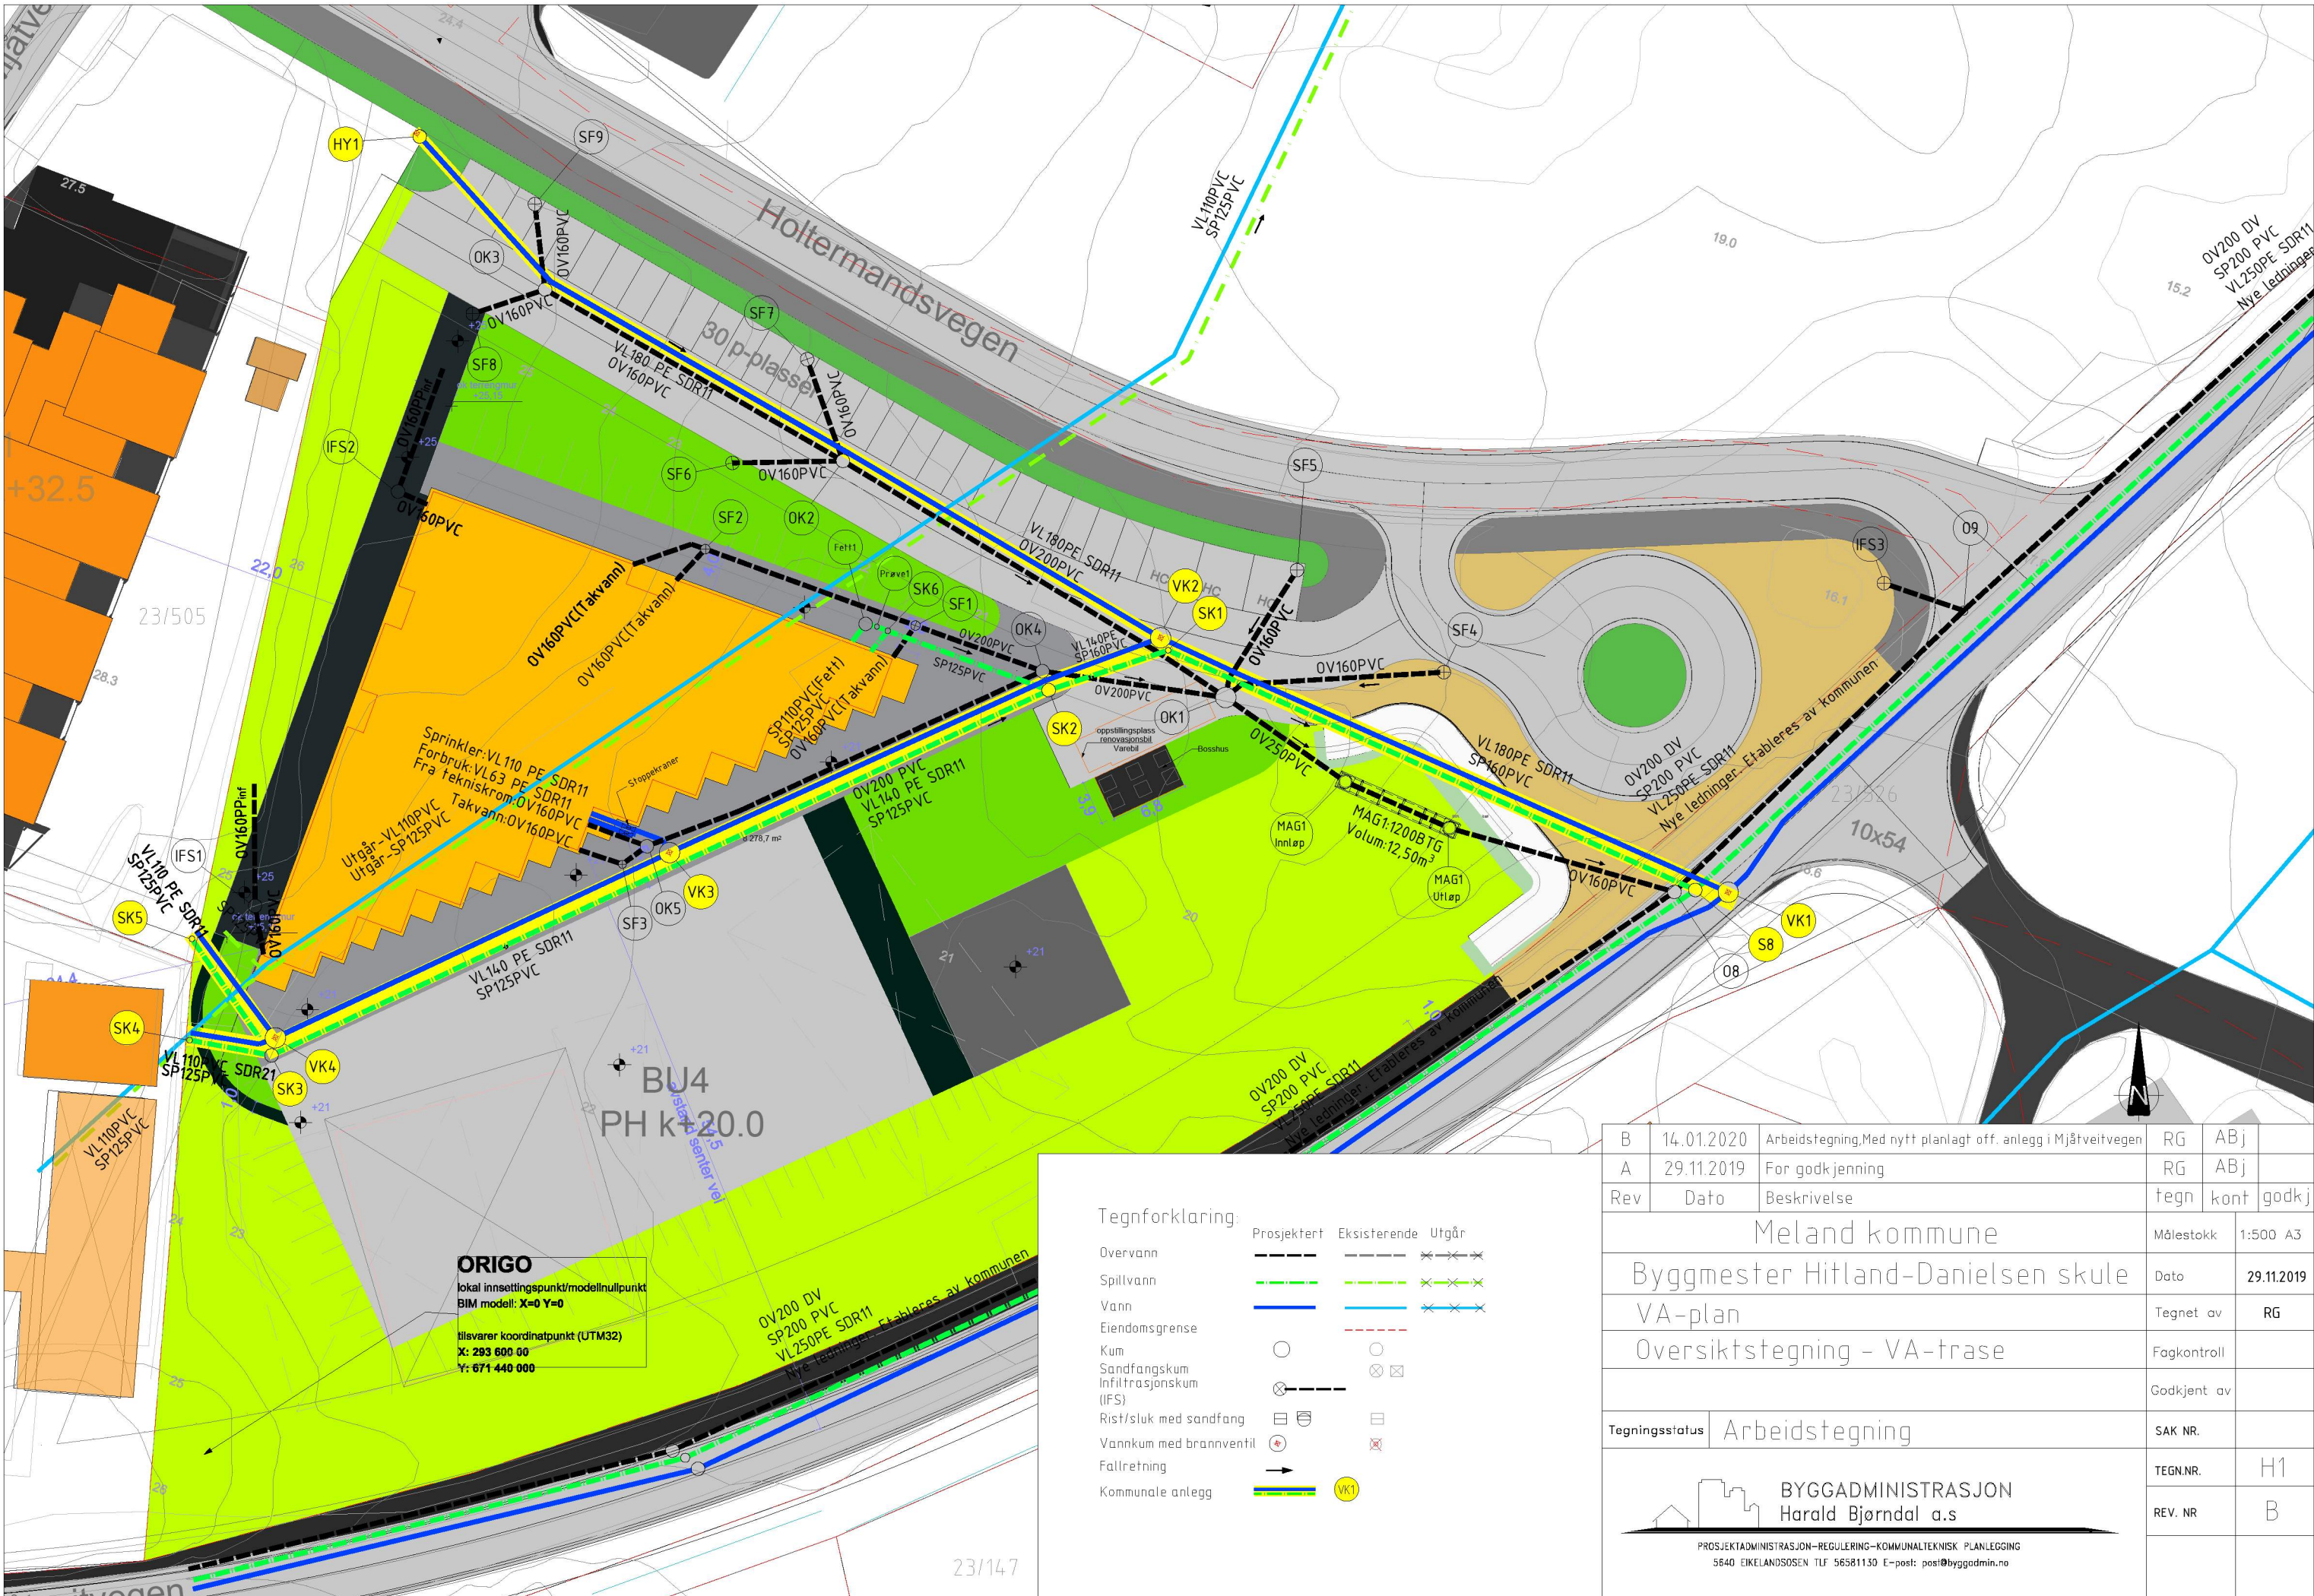


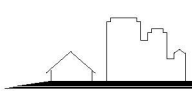

ORIGO
lokal innsetningspunkt/modellinnpunkt
BIM modell: X=0 Y=0
tilsvarende koordinatpunkt (UTM32)
X: 293 600 00
Y: 671 440 000

Tegnforklaring:

	Prosjektert	Eksisterende	Utgår
Overvann	—	---	xxx
Spillvann	---	---	xxx
Vann	—	---	xxx
Eiendomsgrense	---	---	---
Kum	○	○	○
Sandfangskum	⊗	⊗	⊗
Infiltrasjonskum (IFS)	⊗	⊗	⊗
Rist/sluk med sandfang	⊗	⊗	⊗
Vannkum med brannventil	⊗	⊗	⊗
Fallretning	→	→	→
Kommunale anlegg	—	---	---

B	14.01.2020	Arbeidstegning, Med nytt planlagt off. anlegg i Mjølveitvegen	RG	ABj	
A	29.11.2019	For godkjenning	RG	ABj	
Rev	Dato	Beskrivelse	tegn	kont	godkj
Meland kommune			Målestokk	1:500 A3	
Byggmester Hitland-Danielsen skule			Dato	29.11.2019	
VA-plan			Tegnet av	RG	
Oversiktstegning - VA-trase			Fagkontroll		
			Godkjent av		
Tegningsstatus			Arbeidstegning	SAK NR.	
 BYGGADMINISTRASJON Harald Bjørndal a.s. PROSJEKTADMINISTRASJON-REGULERING-KOMMUNALTEKNISK PLANLEGGING 5640 EIKELANDSOSEN TLF 56581130 E-post: post@byggadmin.no			TEGN.NR.	H1	
			REV. NR	B	