


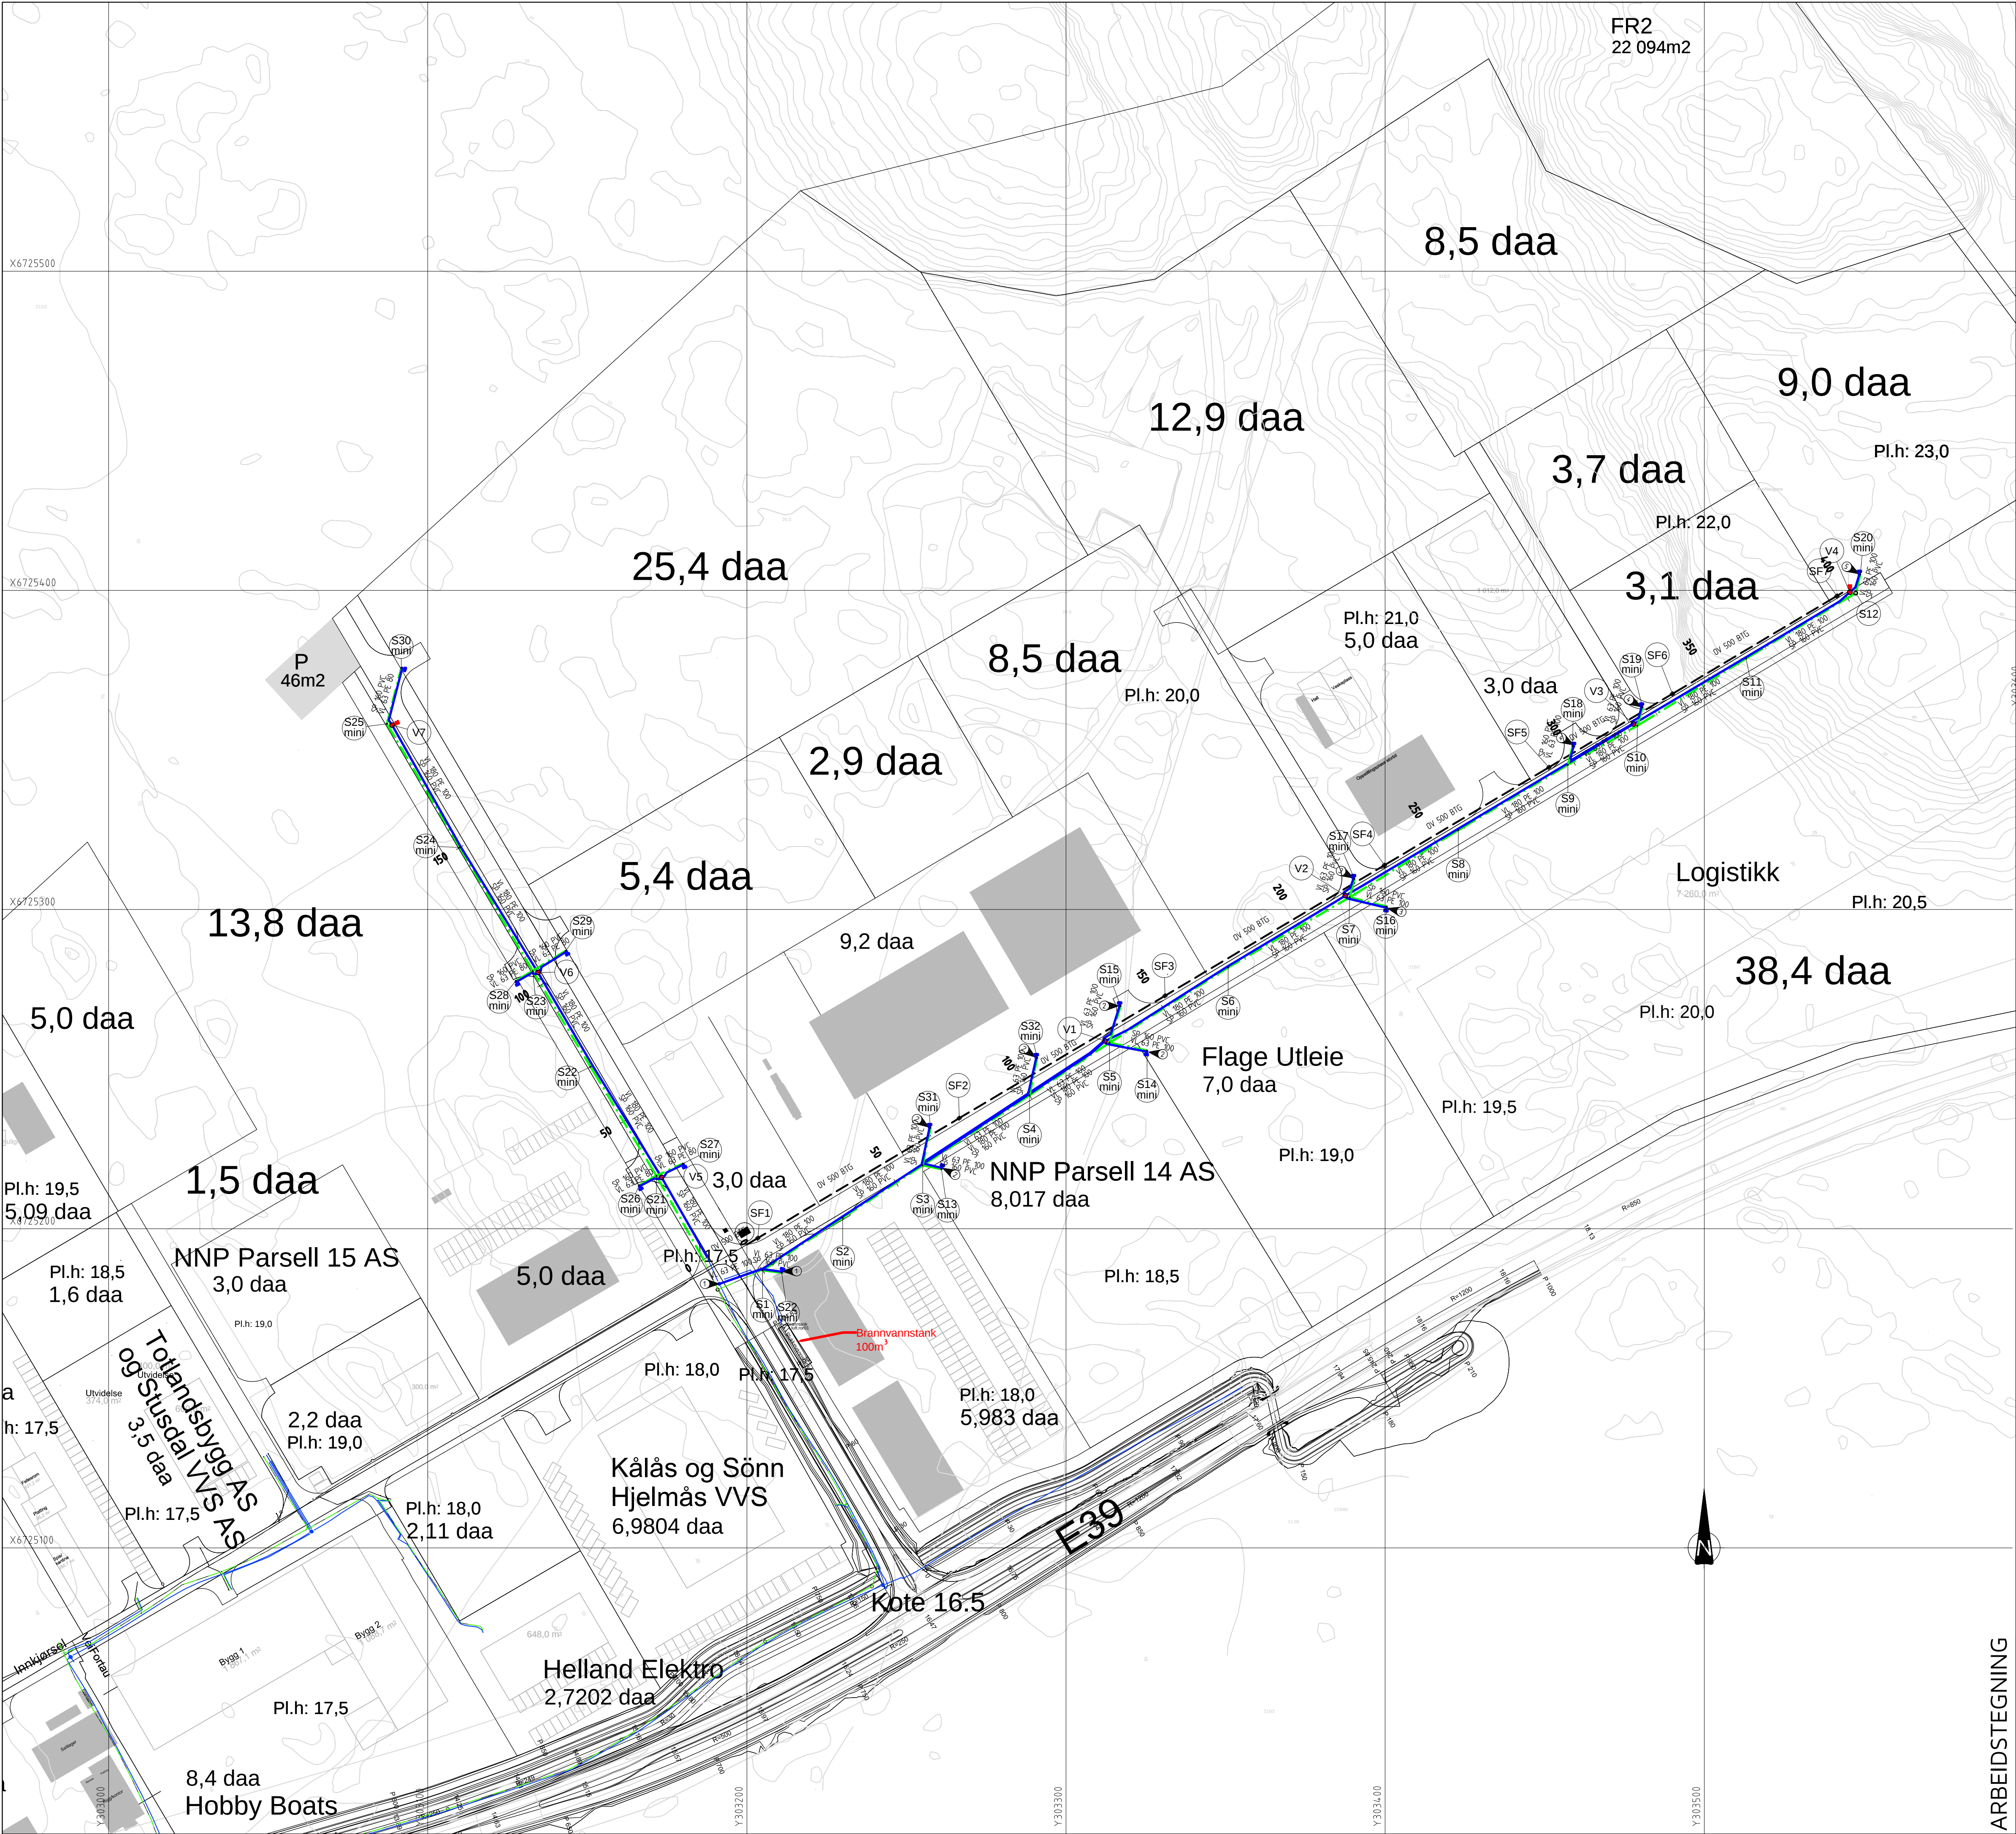

Kum nr.	Høyde innv. bunn	Kum nr.	Høyde innv. bunn
SF1	15.80	S1	16.17
SF2	16.60	S2	16.45
SF3	17.60	S3	16.75
SF4	18.70	S4	17.10
SF5	19.50	S5	17.40
SF6	20.00	S6	18.00
SF7	20.95	S7	18.57
V1	17.51	S8	19.10
V2	18.71	S9	19.65
V3	20.10	S10	19.95
V4	21.14	S11	20.50
V5	16.30	S12	21.00
V6	17.27	S22	16.25
V7	18.48	S13	16.90
		S14	17.65
		S15	17.60
		S16	18.80
		S17	18.70
		S18	19.75
		S19	20.05
		S20	21.10
		S21	16.30
		S22	16.80
		S23	17.25
		S24	17.90
		S25	18.50
		S26	16.42
		S27	16.48
		S28	17.37
		S29	17.49
		S30	18.86
		S31	16.90
		S32	17.30

TEGNFORKLARING

Eksisterende	Prosjektert
Vannledning (VL)	Vannledning (VL)
Spillvannledning (SP)	Spillvannledning (SP)
Overvannledning (OV)	Overvannledning (OV)
Pumpeledning spillvann (PS)	Pumpeledning spillvann (PS)
Ministakekum (S mini)	Ministakekum (S mini)
EKS Vannledningskum m/brann- og stengeventil (V)	Vannledningskum m/brann- og stengeventil (V)
Stoppekran på vannledning	Stoppekran på vannledning
Lufteventil	Lufteventil
Sandfangskum m/kuppelrist (SF)	Sandfangskum m/kuppelrist (SF)

- MERKNAD:
- 1 Vannledning tilkobles i eksisterende vannkum i kryss.
 - 2 Vannledning tilkobles i kum V1.
 - 3 Vannledning tilkobles i kum V2.
 - 4 Vannledning tilkobles i kum V3.
 - 5 Vannledning tilkobles i kum V4.
 - 6 Vannledning tilkobles i kum V5.
 - 7 Vannledning tilkobles i kum V6.
 - 8 Vannledning tilkobles i kum V7.

ARBEIDSTEGNING

Rev.	26.05.21	ANH	ARBEIDSTEGNING. 2 nye stikk S3-S31 og S4-S32.
Dato		Sign.	
Oppdragsgiver			
NNP Vann- og øvløp AS			
Prosjekt		Tegn.	Kontr.
Nordhordaland næringspark, byggetrinn 2.		ANH	THF
VA-plan.		Dato:	25.05.20
		Målestokk:	1:1000
		Format:	A1
		Prosjekt nr.	2513
		Tegning nr.	GH01
		Rev.	A

Kanalveien 5
5068 Bergen
Tlf. 55 59 82 60
e-post: post@haugenvva.no