


PROFIL NR.	0	25	50	75	100
HOR.KURV.	R=∞	R=16	R=∞	R=∞	R=∞
BREDEDEUTV.					
TVERRFALL	7,5%	3,0%	3,0%	3,0%	3,0%
H.kj.b.k.	6,0%	3,0%	3,0%	3,0%	3,0%
V.kj.b.k.					
PROFIL H.	48,407	48,520	49,915	50,070	51,000
TERRENG H.	48,407	48,520	49,915	50,070	51,000
OVERBYGN.T.		65CM			

PROFIL NR.	0	25	50	75
HOR.KURV.	R=∞	R=6	R=∞	R=12,5
BREDEDEUTV.				
TVERRFALL	6,3%	3,0%	3,0%	3,0%
H.kj.b.k.	7,5%	3,0%	3,0%	3,0%
V.kj.b.k.				
PROFIL H.	51,841	51,985	52,849	53,035
TERRENG H.	51,841	51,985	52,849	53,035
OVERBYGN.T.		65CM		

PROFIL NR.	0	25	50	75
HOR.KURV.	R=∞	R=21	R=∞	R=∞
BREDEDEUTV.				
TVERRFALL	0,0%	3,0%	2,0%	2,0%
H.kj.b.k.	0,0%	3,0%	2,0%	2,0%
V.kj.b.k.				
PROFIL H.	50,217	50,011	49,904	49,490
TERRENG H.	50,217	50,011	49,904	49,490
OVERBYGN.T.		65CM		

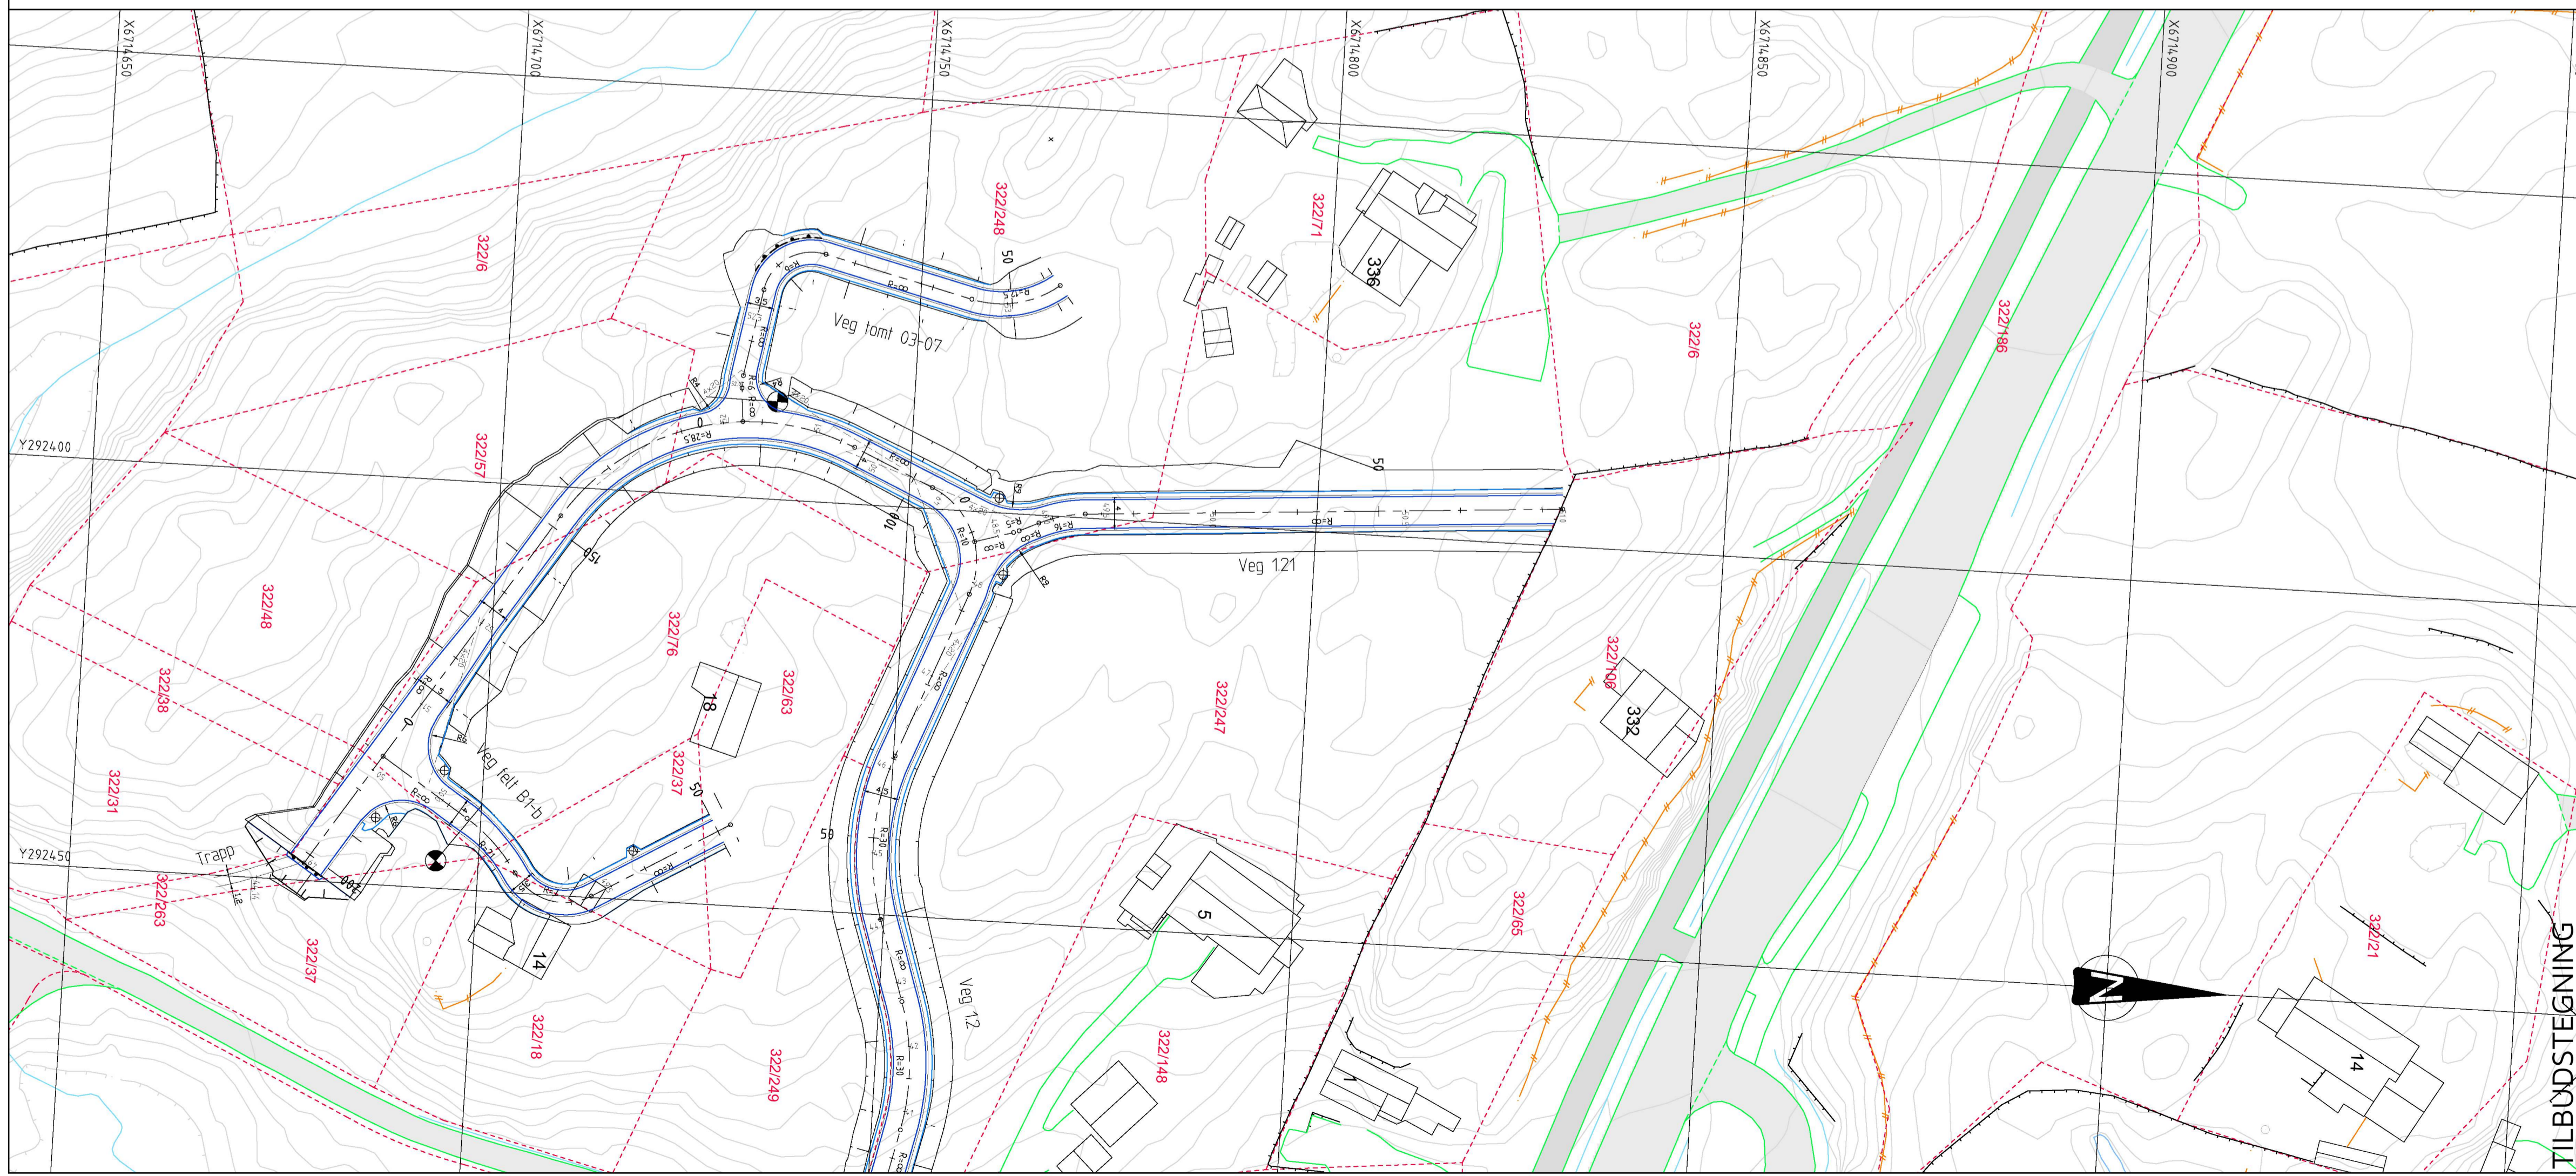

TEGNFORKLARING

- Vegskjering
- Grøftebunn
- Senterlinje
- Kjørebaneant
- Skulderkant
- Vegfylling
- Profilnummer
- Vegrekkeverk
- Støttemur
- Frisikt
- Vegsluk m/kuppelrist
- Eks. eiendomsgrenser
- Eksisterende vei
- Eksisterende mur
- Eksisterende gjerde
- Entreprisegrense

Rev. Dato Sign. Revisjonen gjelder

Oppdragsgiver: **Sveåsen AS**

Prosjekt: **MJÅTVEITMARKA - Sveåsen Boligfelt**

Dato: 31.05.2021

Målestokk: 1:500/100 A1

Prosjekt: 18055

Tegning: CO2

haugen vva
Kanalveien 5
5068 Bergen
Tlf. 55 59 82 60
e-post: post@haugenvva.no