




50

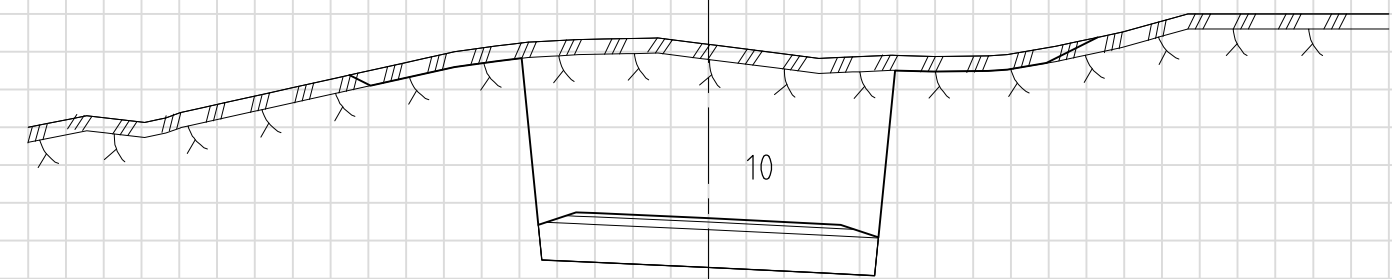


50

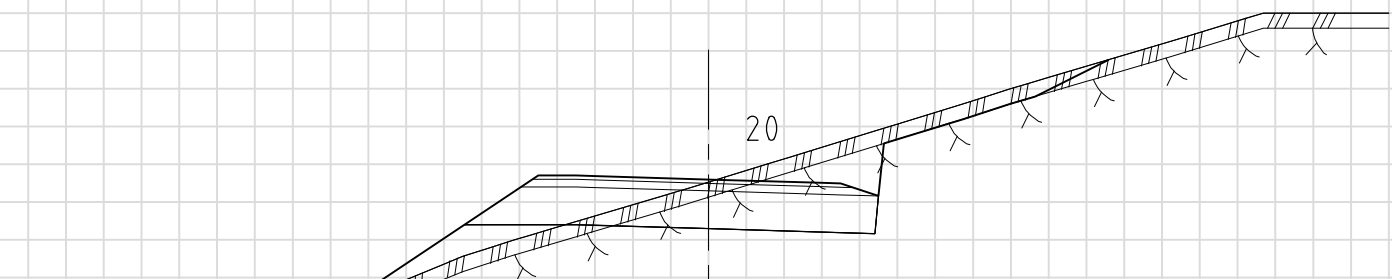


51

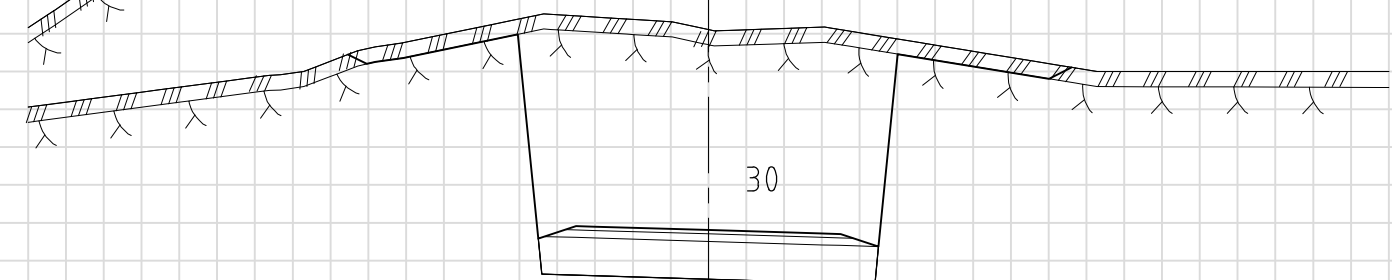

51

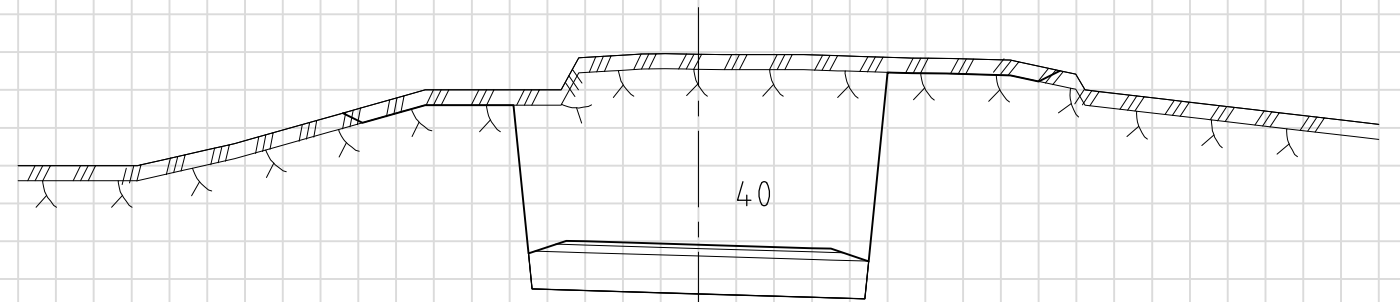

51

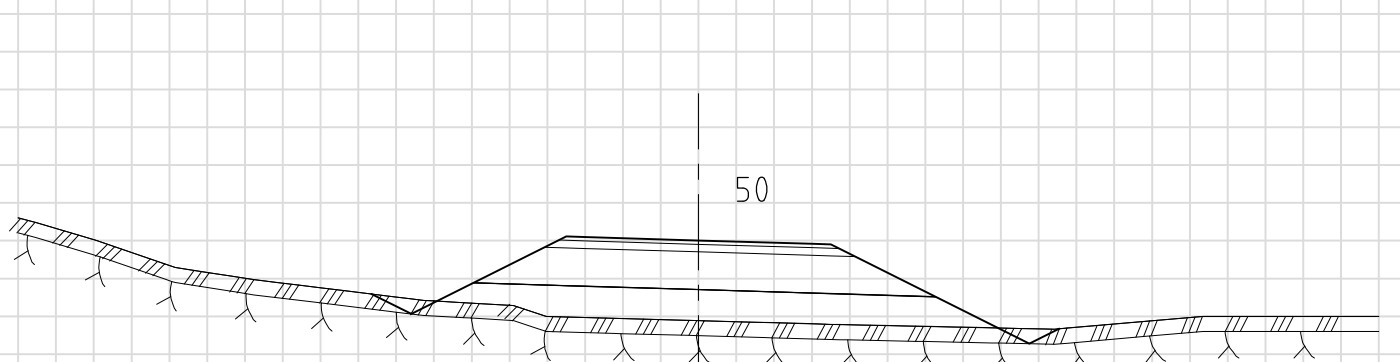

51

TILBUDSTEGNING

Rev.	Dato	Sign.	Revisjonen gjelder		
Oppdragsgiver			Sveåsen AS		
Prosjekt			Mjåtveitmarka-Sveåsen boligfelt		
Tverrprofil veg tomt 03-07			Tegn.	Kontr.	Godkj.
			HF	THF	THF
			Dato: 31.05.21		
			Målestokk: 1:100 A3		
Kanalveien 5 5068 Bergen Tlf. 55 59 82 60 e-post: post@haugenvva.no			Prosjektnr.	18055	
haugen VVA			Tegningsnr.	U03	
			Rev.		