



Tegnforklaring

- Parkeringsplass
- Eksisterande terreng
- Steinmur

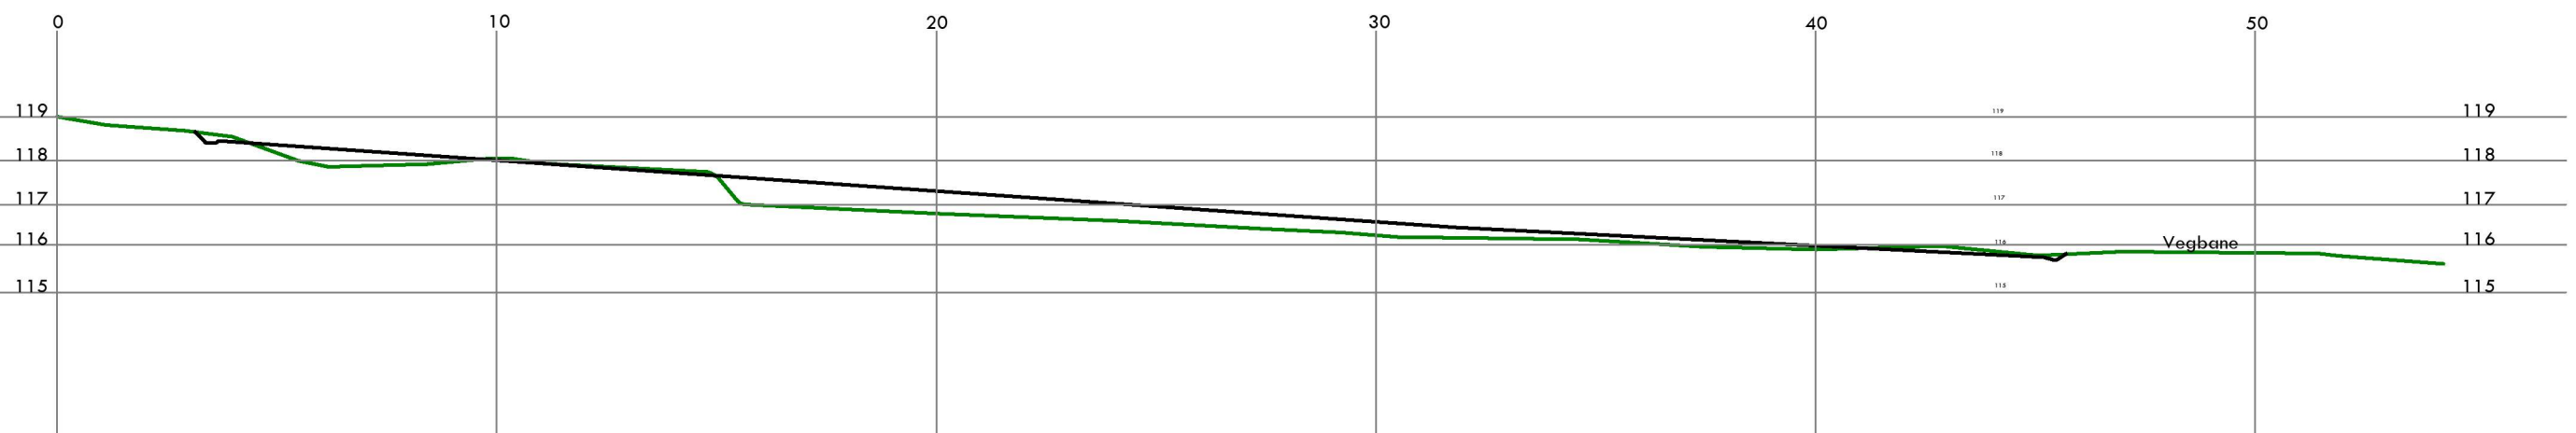

Parkeringsplass Kolås

Dato	03.06.2021	Konstr./tegn	JN	Godkjent	ØH	Målestokk		
EUREF89 - SONE 32			NN 2000 høyder		1:250			
Snitt A-A							Erstatning for:	Erstattet av:
							904	
Henvisning:				Beregning:				