



Tegnforklaring

- Parkeringsplass
- Eksisterande terreng
- Steinmur

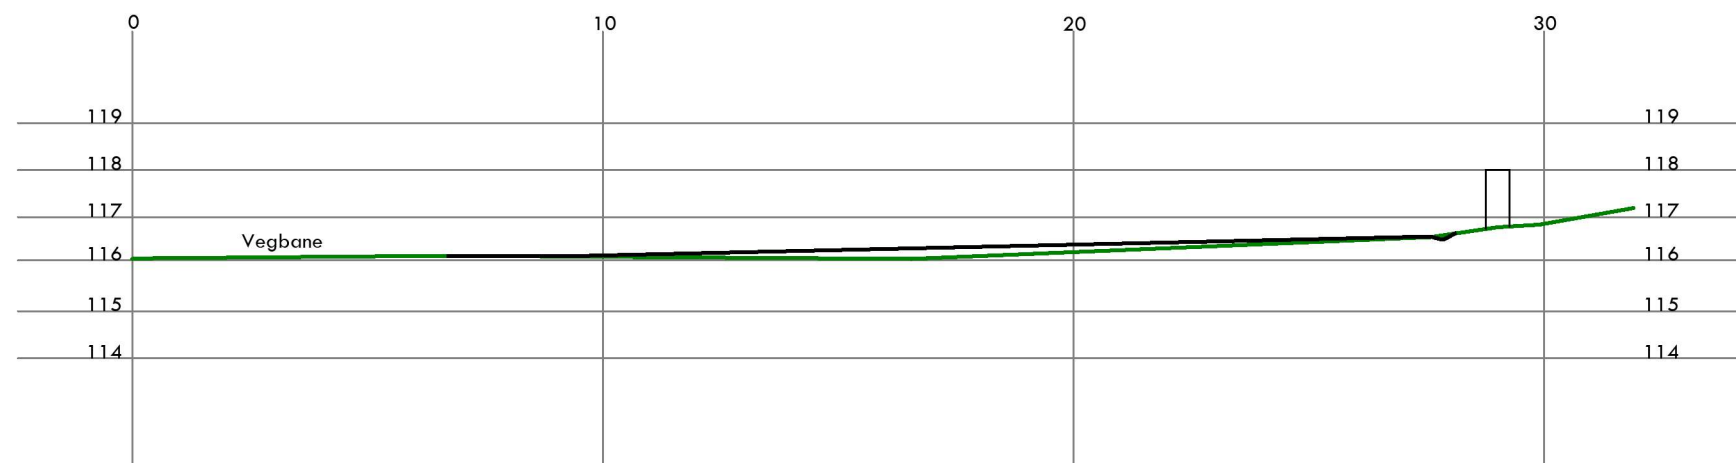

Parkeringsplass Kolås

Dato 03.06.2021	Konstr./tegn JN	Godkjent ØH	Målestokk 1:250	
EUREF89 - SONE 32 NN 2000 høyder				
Snitt B-B				Erstatning for:
				Erstattet av: 905
Henvisning:		Beregning:		