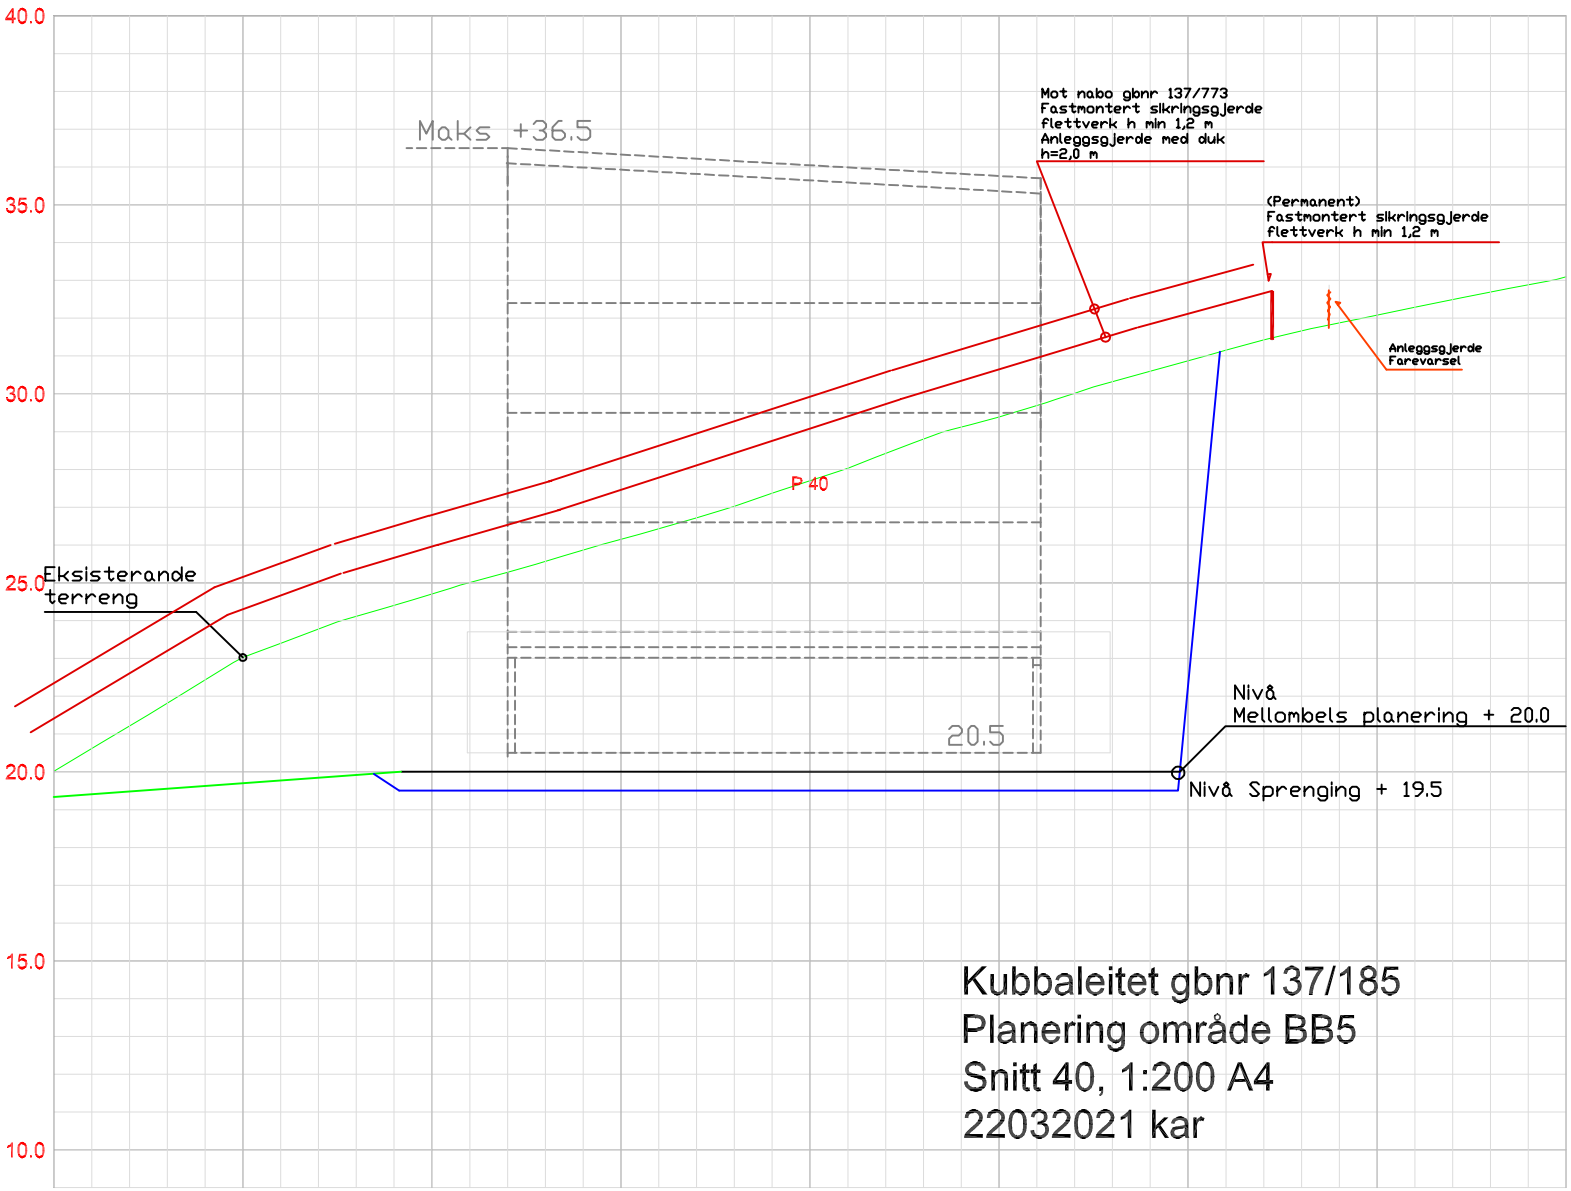

Kubbaleitet gbnr 137/185
Planering område BB5
Snitt 40, 1:200 A4
22032021 kar