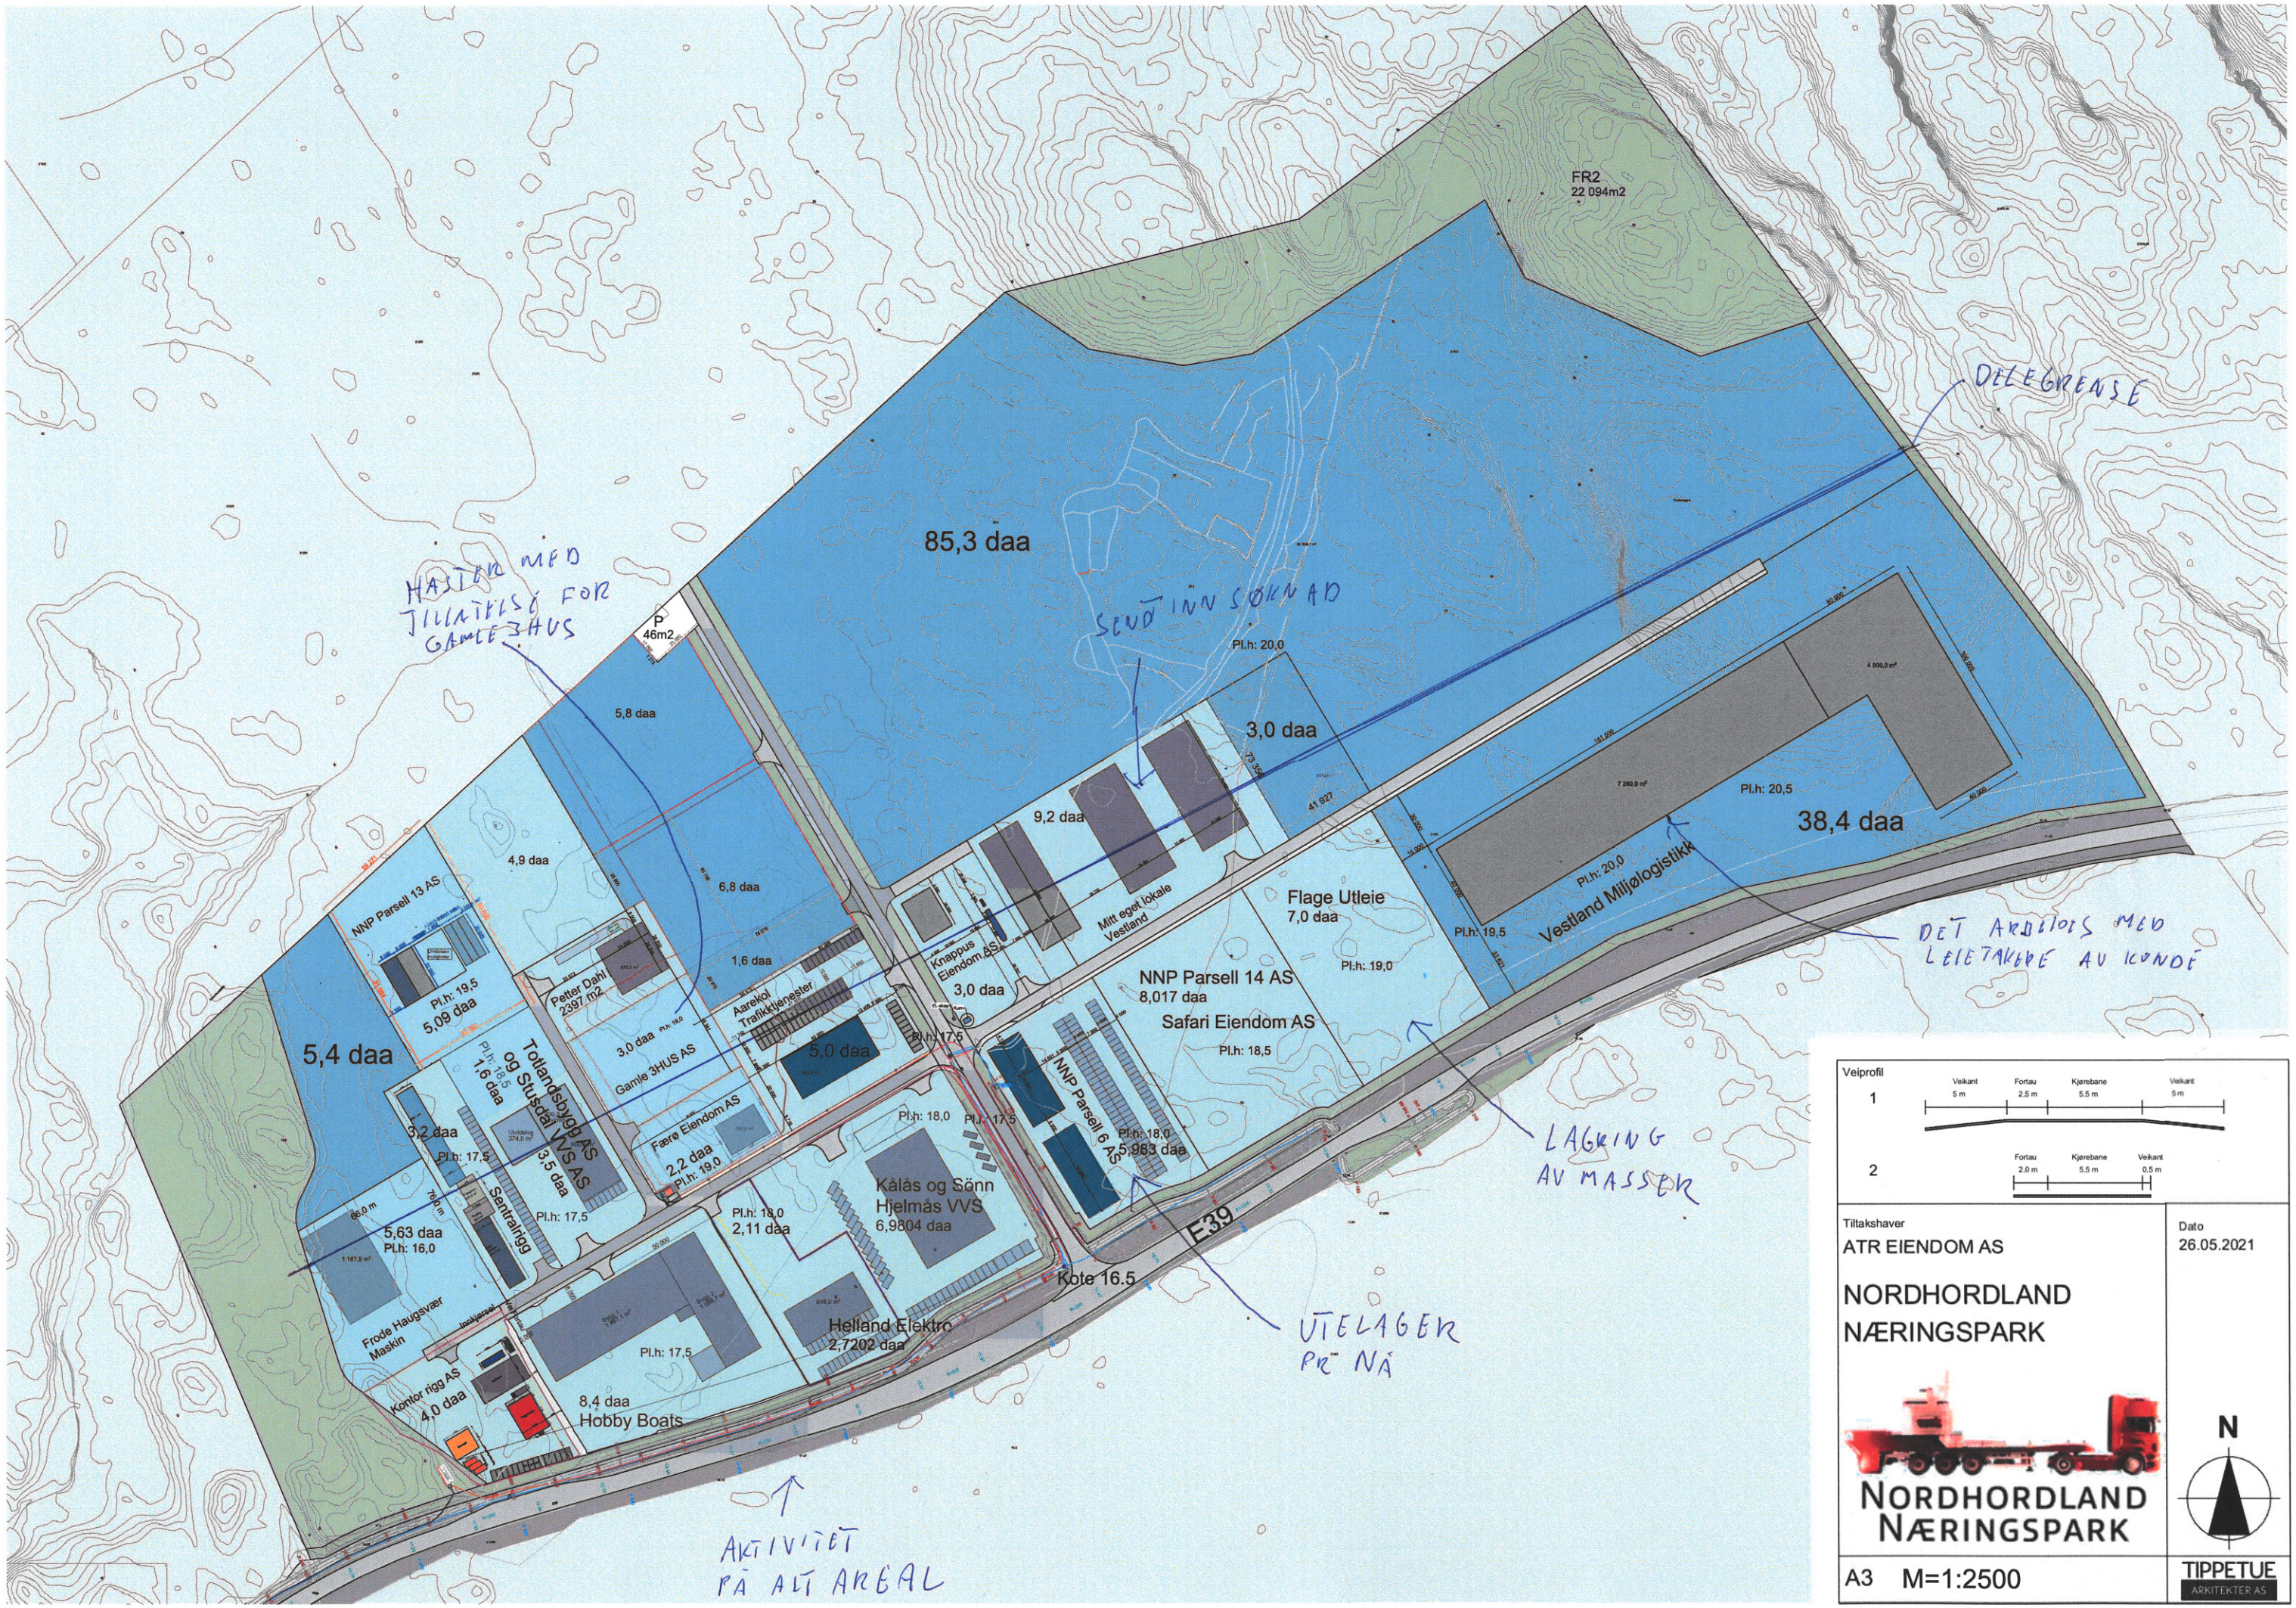
FR2
22 094m2
85,3 daa
DELEGRENSE
HASTER MED TILLATELSE FOR GAMLE 3HUS
SENDT INN SØKNAD
P
46m2
5,8 daa
3,0 daa
Pl.h: 20,0
9,2 daa
41 927
4,9 daa
6,8 daa
1,6 daa
NNP Parsell 13 AS
Pl.h: 19,5
5,09 daa
Pelter Dahl
2397 m2
3,0 daa
Gamle 3HUS AS
Aarekol Trafikktjenester
5,0 daa
Knappus Eiendom AS
3,0 daa
Mitt eget lokale Vestland
Flage Utleie
7,0 daa
Pl.h: 19,0
NNP Parsell 14 AS
8,017 daa
Safari Eiendom AS
Pl.h: 18,5
Pl.h: 20,5
38,4 daa
Pl.h: 20,0
Vestland Miljølogistikk
Pl.h: 19,5
DET ARBEIDES MED LEIETAKERE AV KONDÉ
5,4 daa
Tollandsbygg AS og Stusdal VVS AS
1,6 daa
3,2 daa
Pl.h: 17,5
3,5 daa
Sentralrigg
Fære Eiendom AS
2,2 daa
Pl.h: 19,0
Pl.h: 17,5
Pl.h: 18,0
Pl.h: 17,5
NNP Parsell 6 AS
Pl.h: 18,0
5,983 daa
LAGRING AV MASSER
5,63 daa
Pl.h: 16,0
Frode Haugsvær Maskin
Kålås og Sönn Hjelmås VVS
6,9804 daa
Pl.h: 18,0
2,11 daa
Kote 16.5
F39
Helland Elektro
2,7202 daa
UTELAGER PR NÅ
Pl.h: 17,5
Kontor rigg AS
4,0 daa
8,4 daa
Hobby Boats
AKTIVITET PÅ ALT AREAL
Veiprofil
1
Veikant 5 m
Fortau 2,5 m
Kjørebane 5,5 m
Veikant 5 m
2
Fortau 2,0 m
Kjørebane 5,5 m
Veikant 0,5 m
Tiltakshaver
ATR EIENDOM AS
Dato
26.05.2021
NORDHORDLAND NÆRINGSPARK
NORDHORDLAND NÆRINGSPARK
N
A3 M=1:2500
TIPPETUE ARKITEKTER AS