

**For matrikkeleining:**

Kommune: 4631 - ALVER
Gardsnummer: 212
Bruksnummer: 33

Utskriftsdato/klokkeslett: 11.06.2021 kl. 14:10
Produsert av: Kjartan Medaas
Attestert av: Alver kommune

Orientering om matrikkelbrev

Matrikkelbrevet er heimla i «Lov om eigedomsregistrering» (matrikkellova) av 17. juni 2005. Etter definisjonen i matrikkellova § 3 d) er matrikkelbrevet ei attestert utskrift av matrikkelen som viser alle registrerte opplysningar om ei matrikkeleining ved oppgjeven dato.

Om heilskap og nøyaktigheit i matrikkelbrevet

Matrikkelen vart etablert ved konvertering av data frå tidlegare register. Det kan variere kor gode slike data er med omsyn til heilskap og nøyaktigheit. I enkelte tilfelle kan grensepunkt og grenselinjer mangle heilt eller delvis, eller vere feil registrerte. Det kan også vere feil og manglar ved registrert bygnings- og adresseinformasjon. Heilskap og kartfestingsnøyaktigheit er oftast betre innanfor enn utanfor tettbygde strøk. Ver merksam på at oppgjeve areal for mange matrikkeleiningar og bygg er usikre.

For utfyllande informasjon: www.kartverket.no/matrikkelbrev

Matrikkeleining

Matrikkeleiningstype: Grunneigedom
Bruksnamn: Sjøtun
Etableringsdato: 21.12.1954
Skyld: 0,03
Er tinglyst: Ja
Har festegrunnar: Nei
Er seksjonert: Nei

Arealrapport

Tekst	Areal	Kommentar
Utrekna areal for 212 / 33	1 903,6 m2	Ukjend grenseforløp, Omtvista eller usikker grense

Eigarforhold

Tinglyste eigarforhold

Rolle	Status	Føds.d./org.nr	Namn	Brukseinin	Adresse	Andel
Heimelshavar		241052	CHRISTIANSEN PER INGOLF		SØRÅSHØGDA 211 5235 RÅDAL	1 / 1

Oversikt over teigar

(EUREF89 UTM Sone 32)

Løpenr	Type	Hovudteig	Nord	Aust	Høgde	Areal	Merknader
1	Teig	Ja	6724286	302784		1 903,6 m2	Omtvista, Hjelpelinje vasskant

Forretningar der matrikkeleininga er involvert

Forretning	Forretningsdokumentdato	Tinglysing	Matrikkelføring		
Forretningstype	Kommunal saksreferanse	Status	Endra dato	Signatur	Dato
Årsak til feilretting	Nettadresse (URL)				
	Annan referanse				
Omnummerering v/kommuneendring	01.01.2020	Tinglyst	01.01.2020	smatmynd	01.01.2020
Omnummerering		Omnummerert til:	4631 - 212/33		
		Omnummerert frå:	1263 - 212/33		
Endre eigenskap	01.01.1980			wilgur	15.10.2018
Feilretting	18/2060	Rolle	Matrikkeleining	Arealendring	
Feilføring		Avgjevar	1263 - 212/33	0	
	18/33228				

Forretning Forretningstype Årsak til feilretting	Forretningsdokumentdato Kommunal saksreferanse Nettadresse (URL) Annan referanse	Status	Tinglysing	Endra dato	Matrikkelføring Signatur Dato
Skylddeling	21.12.1954				
Skylddeling		Rolle	Matrikkeleining		Arealendring
		Avgjevar	1263 - 212/4		0
		Mottakar	1263 - 212/33		0

Forretningar der matrikkeleininga er berørt

Forretning Forretningstype Årsak til feilretting	Forretningsdokumentdato Kommunal saksreferanse Nettadresse (URL) Annan referanse	Status	Tinglysing	Endra dato	Matrikkelføring Signatur Dato
Kvalitetsheving for eksisterande matrikkeleining	25.03.2021				medakjar 11.06.2021
Oppmålingsforretning	21/1484	Rolle	Matrikkeleining		Arealendring
		Berørt	4631 - 212/4		0
		Berørt	4631 - 212/33		0
		Berørt	4631 - 212/34		0
		Berørt	4631 - 212/35		0

Adresser

Adresstype	Adressenam Adressetilleggsnamn	Adressekode Kjeldekode	Adressenr Koord.syst. Nord	Aust	Krinsar	Atkomstpunkt
Vegadresse	Øvre Eikanger	1214	16			Nei
			EUREF89 UTM Sone 32 6724291	302780	Grunnkrins: 0402 ØVRE EIKANGER Røystekrins: 4 EIKANGER Kyrkjesokn: 07070204 Osterfjorden Postnr.område: 5913 EIKANGERVÅG Tettstad:	

Aktive bygg som er registrerte på matrikkeleininga

Byggningsnr: 176 291 087	Utbygd areal:	0	Tal bustader:	0	<u>Datoar</u>
Løpenr:	Bruksareal bustad:	0	Tal etasjar:	0	Rammeløyve:
Repr.punkt: Koordinatsystem: EUREF89 UTM Sone 32	Bruksareal anna:	0	Vassforsyning:		Igangsetjingsløyve:
Nord: 6724298 Aust: 302774	Bruksareal totalt:	0	Avløp:		Teke(n) i bruk:
Bygningsendringskode:	Bruttoareal bustad:	0	Har heis:	Nei	Mellombels bruksløyve:
Bygningstype: Naust båthus sjøbu	Bruttoareal anna:	0			Ferdigattest:
Næringsgruppe:	Bruttoareal totalt:	0			
Byggningsstatus: Teke(n) i bruk	Alternativt areal:	0			
Energikjelder:	Alternativt areal 2:	0			
Oppvarming:					

Brukseiningar

Adresse	Brukseiningsnummer	Brukseiningstype	Bruksareal	Tal rom	Kjøkkentilgang	Bad	WC	Matrikkeleining
		Unummerert brukseining	0	0		0	0	212/33

Byggningsnr: 176 291 095	Utbygd areal:	0	Tal bustader:	0	<u>Datoar</u>
Løpenr:	Bruksareal bustad:	0	Tal etasjar:	0	Rammeløyve:
Repr.punkt: Koordinatsystem: EUREF89 UTM Sone 32	Bruksareal anna:	0	Vassforsyning:		Igangsetjingsløyve:
Nord: 6724291 Aust: 302780	Bruksareal totalt:	0	Avløp:		Teke(n) i bruk:
Bygningsendringskode:	Bruttoareal bustad:	0	Har heis:	Nei	Mellombels bruksløyve:
Bygningstype: Fritidsbygg (hytter/sommarh. ol)	Bruttoareal anna:				Ferdigattest:
Næringsgruppe:	Bruttoareal totalt:	0			
Byggningsstatus: Teke(n) i bruk	Alternativt areal:	0			
Energikjelder:	Alternativt areal 2:	0			
Oppvarming:					

Brukseiningar

Adresse	Brukseiningsnummer	Brukseiningstype	Bruksareal	Tal rom	Kjøkkentilgang	Bad	WC	Matrikkeleining
1214 Øvre Eikanger 16	H0101	Fritidsbustad	0	0		0	0	212/33

Oversiktskart

Målestokk 1:1 000
EUREF89 UTM Sone 32

6724350

6724300

6724250

6724200

Storholmen



40m

302700

302750

302800

302850

302900

212 / 33

Osterfjordvegen

Øvre Elkanger


Elkangervåg

Her ser du
matrikkeleiningane
forretninga gjeld:



Teig 1 (Hovudteig) 212 / 33

Målestokk 1:500
EUREF89 UTM Sone 32

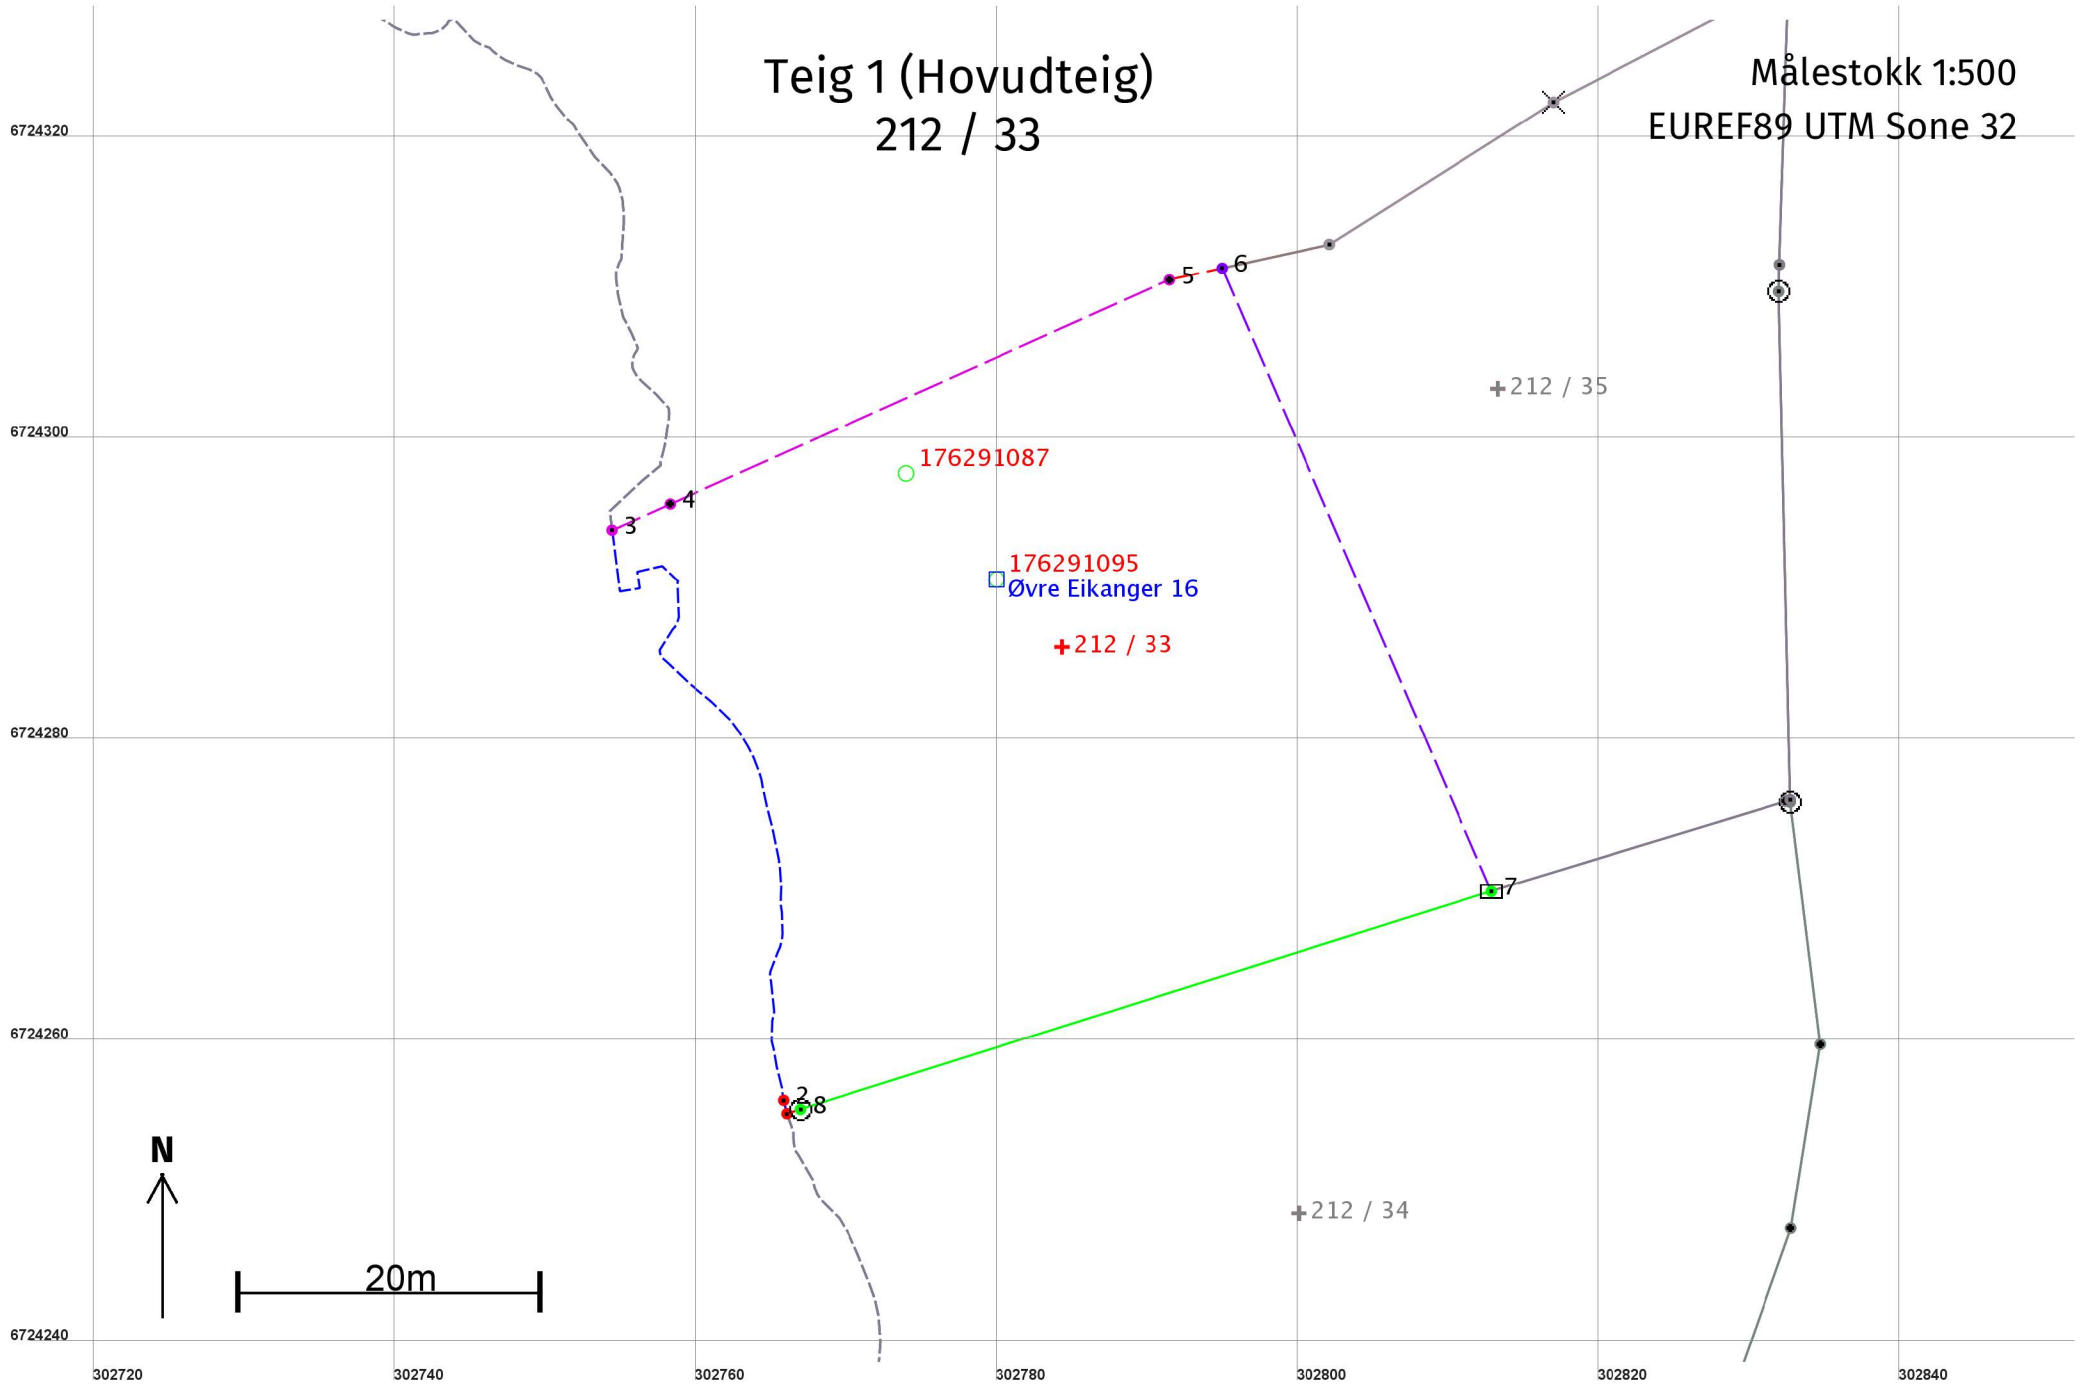

Areal og koordinatar

Areal: 1 903,6

Arealmerknad: Omtvista, Hjelpelinje vasskant

Representasjonspunkt:

Koordinatsystem: EUREF89 UTM Sone 32

Nord: 6724286

Aust: 302784

Grensepunkt / Grenselinje

Ytre avgrensing

Løpenr	Nord	Aust	Grensemerke nedsett i / Lengde (m)	Grensepunkttype / Linjeinformasjon	Målemetode	Nøyaktigheit (SD i cm)	Radius
1	6724255,50	302766,07	0,91	Geometrisk hjelpepunkt Hjelpelinje vasskant	99 Ukjent	Ingen nøyaktigheit 200	
2	6724256,39	302765,86	47,56	Geometrisk hjelpepunkt Hjelpelinje vasskant	82 Frihandsteikning: Lagt direkte inn på skjerm	1000 200	
3	6724294,25	302754,46	4,23	Geometrisk hjelpepunkt Omtvista eller usikker grense	22 Stereoinstrument: Analytisk plottar	200	
4	6724295,98	302758,32	36,35	Annan detalj Omtvista eller usikker grense	55 Digitalisert på dig.bord frå strek-kart: Papirkopi	200	
5	6724310,86	302791,49	3,59	Annan detalj Omtvista eller usikker grense	55 Digitalisert på dig.bord frå strek-kart: Papirkopi	200 1000	
6	6724311,64	302794,99	45,08	Ukjent Omtvista eller usikker grense	55 Digitalisert på dig.bord frå strek-kart: Papirkopi	36	
7	6724270,26	302812,87	48,13	Jord Stein eller røys	96 GPS kinematisk (Real time kinematic)	10	
8	6724255,78	302766,97	0,94	Fjell Offentleg godkjent grensemerke	96 GPS kinematisk (Real time kinematic)	10	