

**For matrikkeleining:**

Kommune:	4631 - ALVER	Utskriftsdato/klokkeslett:	11.06.2021 kl. 14:10
Gardsnummer:	212	Produsert av:	Kjartan Medaas
Bruksnummer:	33	Attestert av:	Alver kommune

Orientering om matrikelbrev

Matrikelbrevet er heimla i «Lov om eigedomsregistrering» (matrikellova) av 17. juni 2005. Etter definisjonen i matrikellova § 3 d) er matrikelbrevet ei attestert utskrift av matrikkelen som viser alle registrerte opplysningar om ei matrikkeleining ved oppgjeven dato.

Om heilskap og nøyaktigheit i matrikelbrevet

Matrikkelen vart etablert ved konvertering av data frå tidlegare register. Det kan variere kor gode slike data er med omsyn til heilskap og nøyaktigheit. I enkelte tilfelle kan grensepunkt og grenselinjer mangle heilt eller delvis, eller vere feil registrerte. Det kan også vere feil og manglar ved registrert bygnings- og adresseinformasjon. Heilskap og kartfestingsnøyaktigheit er oftast betre innanfor enn utanfor tettbygde strøk. Ver merksam på at oppgjeve areal for mange matrikkeleiningar og bygg er usikre.

For utfyllande informasjon: www.kartverket.no/matrikelbrev

Oversiktskart

Målestokk 1:1 000
EUREF89 UTM Sone 32

6724350

6724300

6724250

6724200

Storholmen

N

40m

302700

302750


302800

302850

302900

Her ser du
matrikkeleiningane
forretninga gjeld:



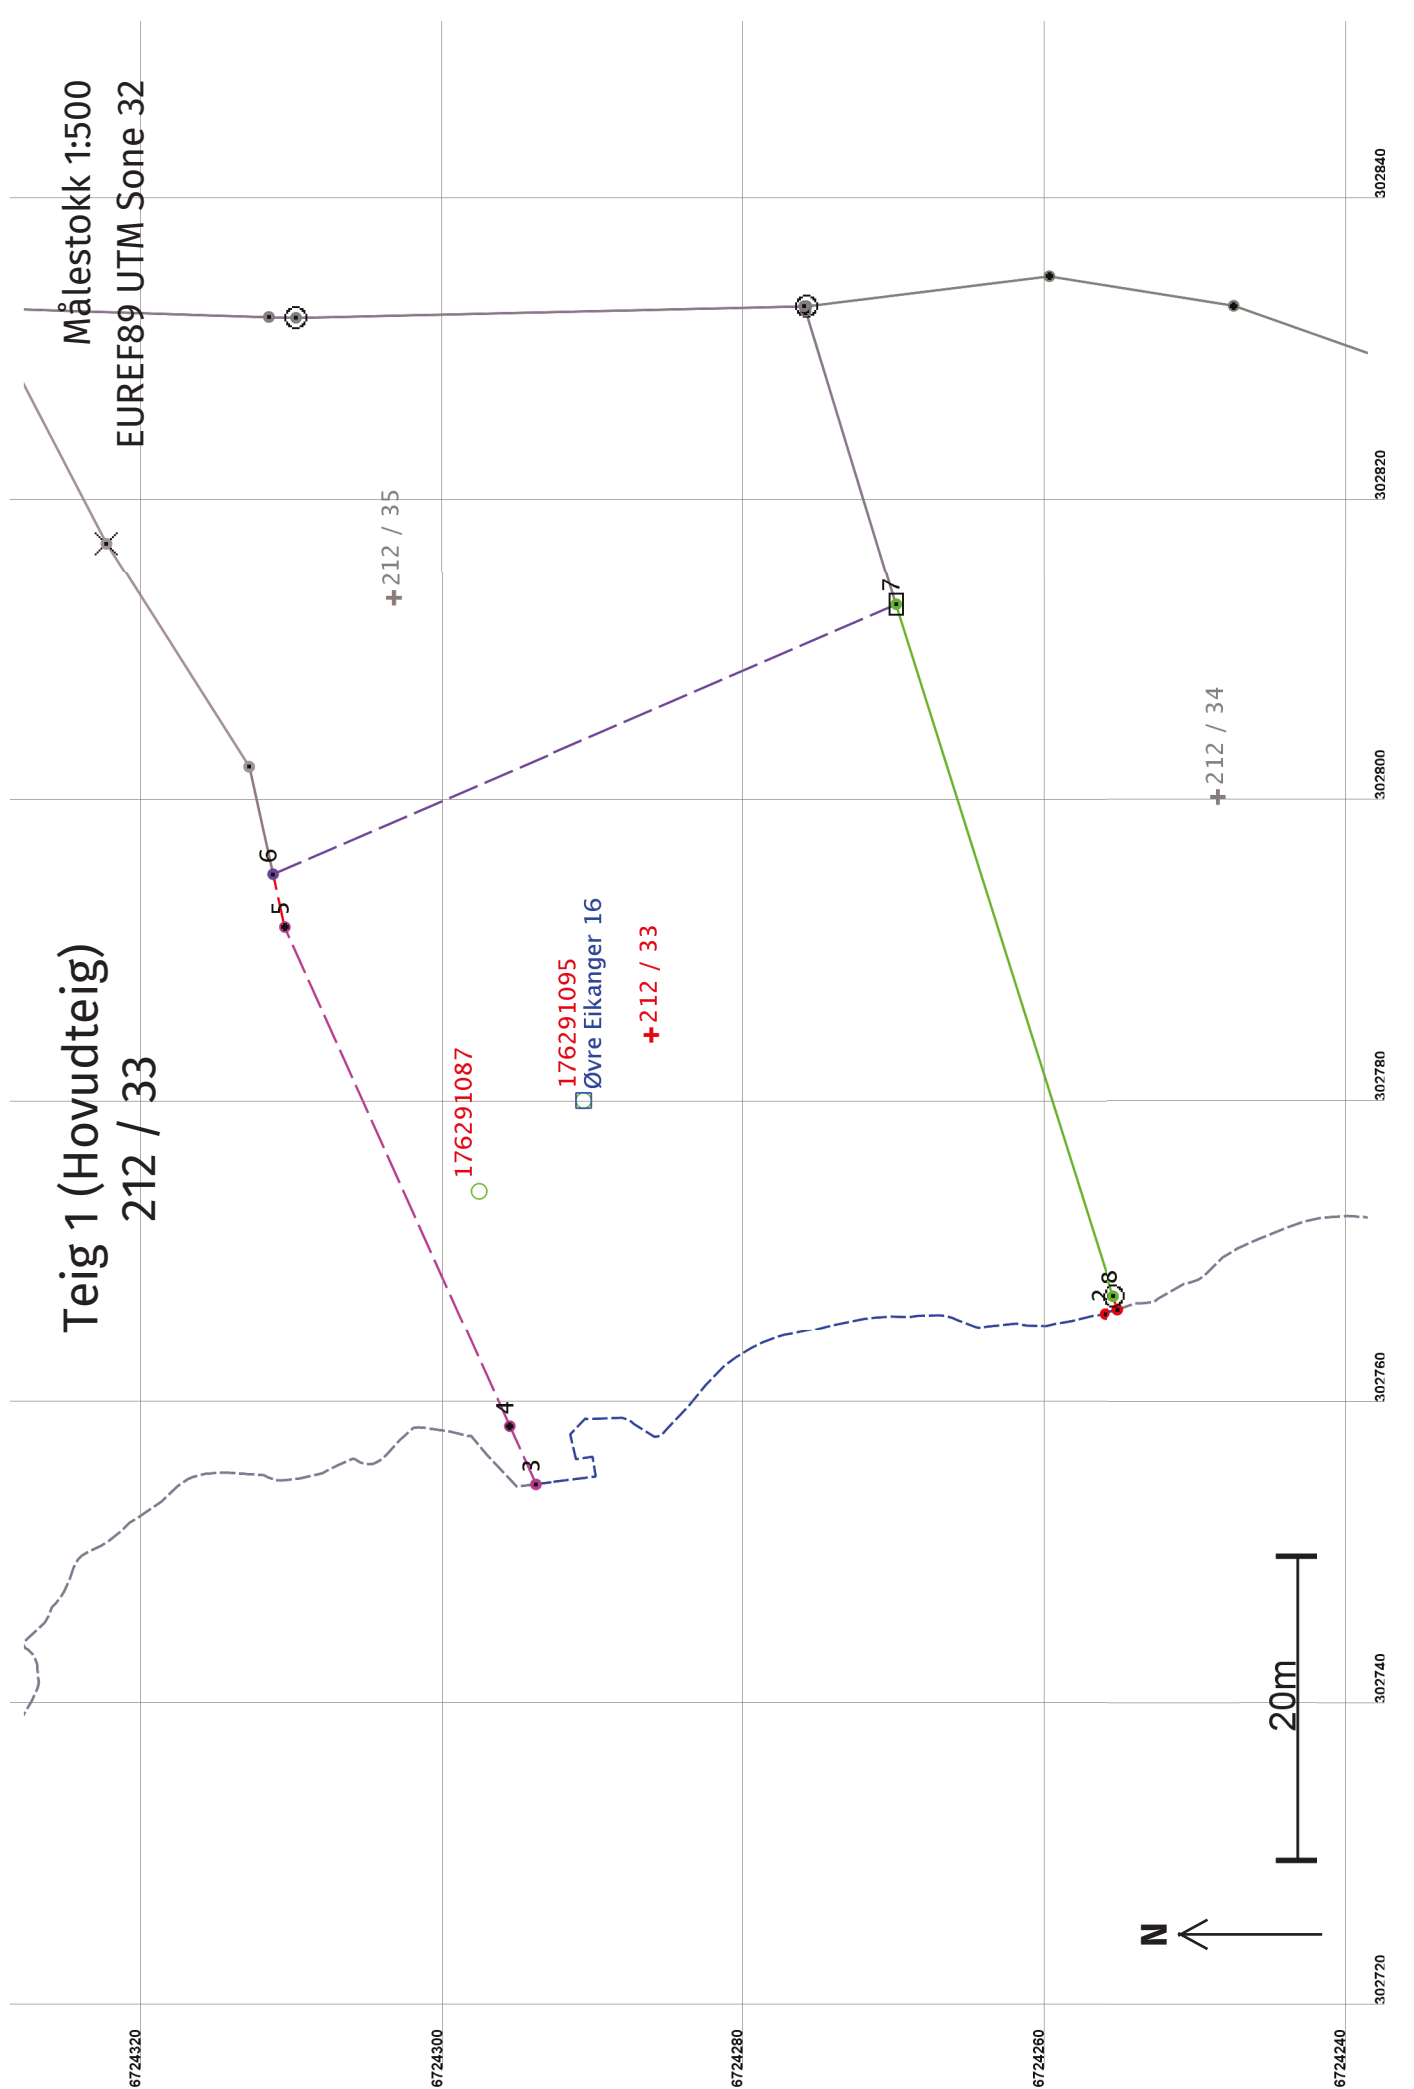

Areal og koordinatar

Areal: 1 903,6
Representasjonspunkt: Nord: 6724255,50 Aust: 302766,07 Nord: 6724286 Aust: 302784

Grensepunkt / Grenselinje

Ytre avgrensing

Løpenr	Nord	Aust	Grensemerke nedsett i / Lengde (m)	Linjeinformasjon	Målemetode	Nøyaktighet (SD i cm)	Radius
1	6724255,50	302766,07	0,91	Geometrisk hjelpepunkt Hjelpelinje vasskant	99 Ukjent	Ingen nøyaktighet	200
2	6724256,39	302765,86	47,56	Geometrisk hjelpepunkt Hjelpelinje vasskant	82 Frihandsteikning: Lagt direkte inn på skjerm	1000	1000
3	6724294,25	302754,46		Geometrisk hjelpepunkt	22 Stereoinstrument: Analytisk plottar	200	200
4	6724295,98	302758,32	4,23	Omtvista eller usikker grense Annan detalj	55 Digitalisert på dig.bord frå strek-kart: Papirkopi	200	200
5	6724310,86	302791,49	36,35	Omtvista eller usikker grense Annan detalj	55 Digitalisert på dig.bord frå strek-kart: Papirkopi	200	1000
6	6724311,64	302794,99	3,59	Omtvista eller usikker grense Ukjent	55 Digitalisert på dig.bord frå strek-kart: Papirkopi	36	36
7	6724270,26	302812,87	45,08	Omtvista eller usikker grense Jord Stein eller røys	96 GPS kinematisk (Real time kinematic)	10	10
8	6724255,78	302766,97	48,13 0,94	Fjell Offentleg godkjent grensemerke	96 GPS kinematisk (Real time kinematic)	10	10