


PROFIL NR.	0	12,5	25	37,5	50	62,5	75	87,5	100	112,5	125	137,5	150																								
HOR.KURV.	R=∞		R=30		R=∞		R=∞		R=∞																												
BREDEDEUTV.																																					
TVERRFALL	2,0%																																				
H.kj.b.k.		3,0%	3,0%	3,0%	3,0%	3,0%	3,0%	3,0%	3,0%	3,0%	3,0%	3,0%	3,0%																								
V.kj.b.k.																																					
PROFIL H.	24,486	24,36	24,25	24,17	24,13	24,13	24,17	24,22	24,27	24,32	24,37	24,42	24,47	24,52	24,57	24,63	24,68	24,72	24,83	24,96	25,12	25,30	25,51	25,75	26,00	26,25	26,53	26,81	27,09	27,37	27,65	27,93	28,09				
TERRENG H.	24,486	24,28	24,25	24,17	24,13	24,13	24,17	24,22	24,27	24,32	24,37	24,42	24,47	24,52	24,57	24,63	24,68	24,72	24,83	24,96	25,12	25,30	25,51	25,75	26,00	26,25	26,53	26,81	27,09	27,37	27,65	27,93	28,09				
OVERBYGN.T.																																					

- MERKNAD**
- ① Nedsenket fortau for fotgjengere. Fortau skal være gjennomgående og kantstein skal ha en høyde på 2,5 cm. Overgangen fra 17 til 2,5 cm høyde skjer over 1 m på hver side over 2 m.
 - ② Eksisterende veg til gbnr. 445/205 tilpasses ny veg.

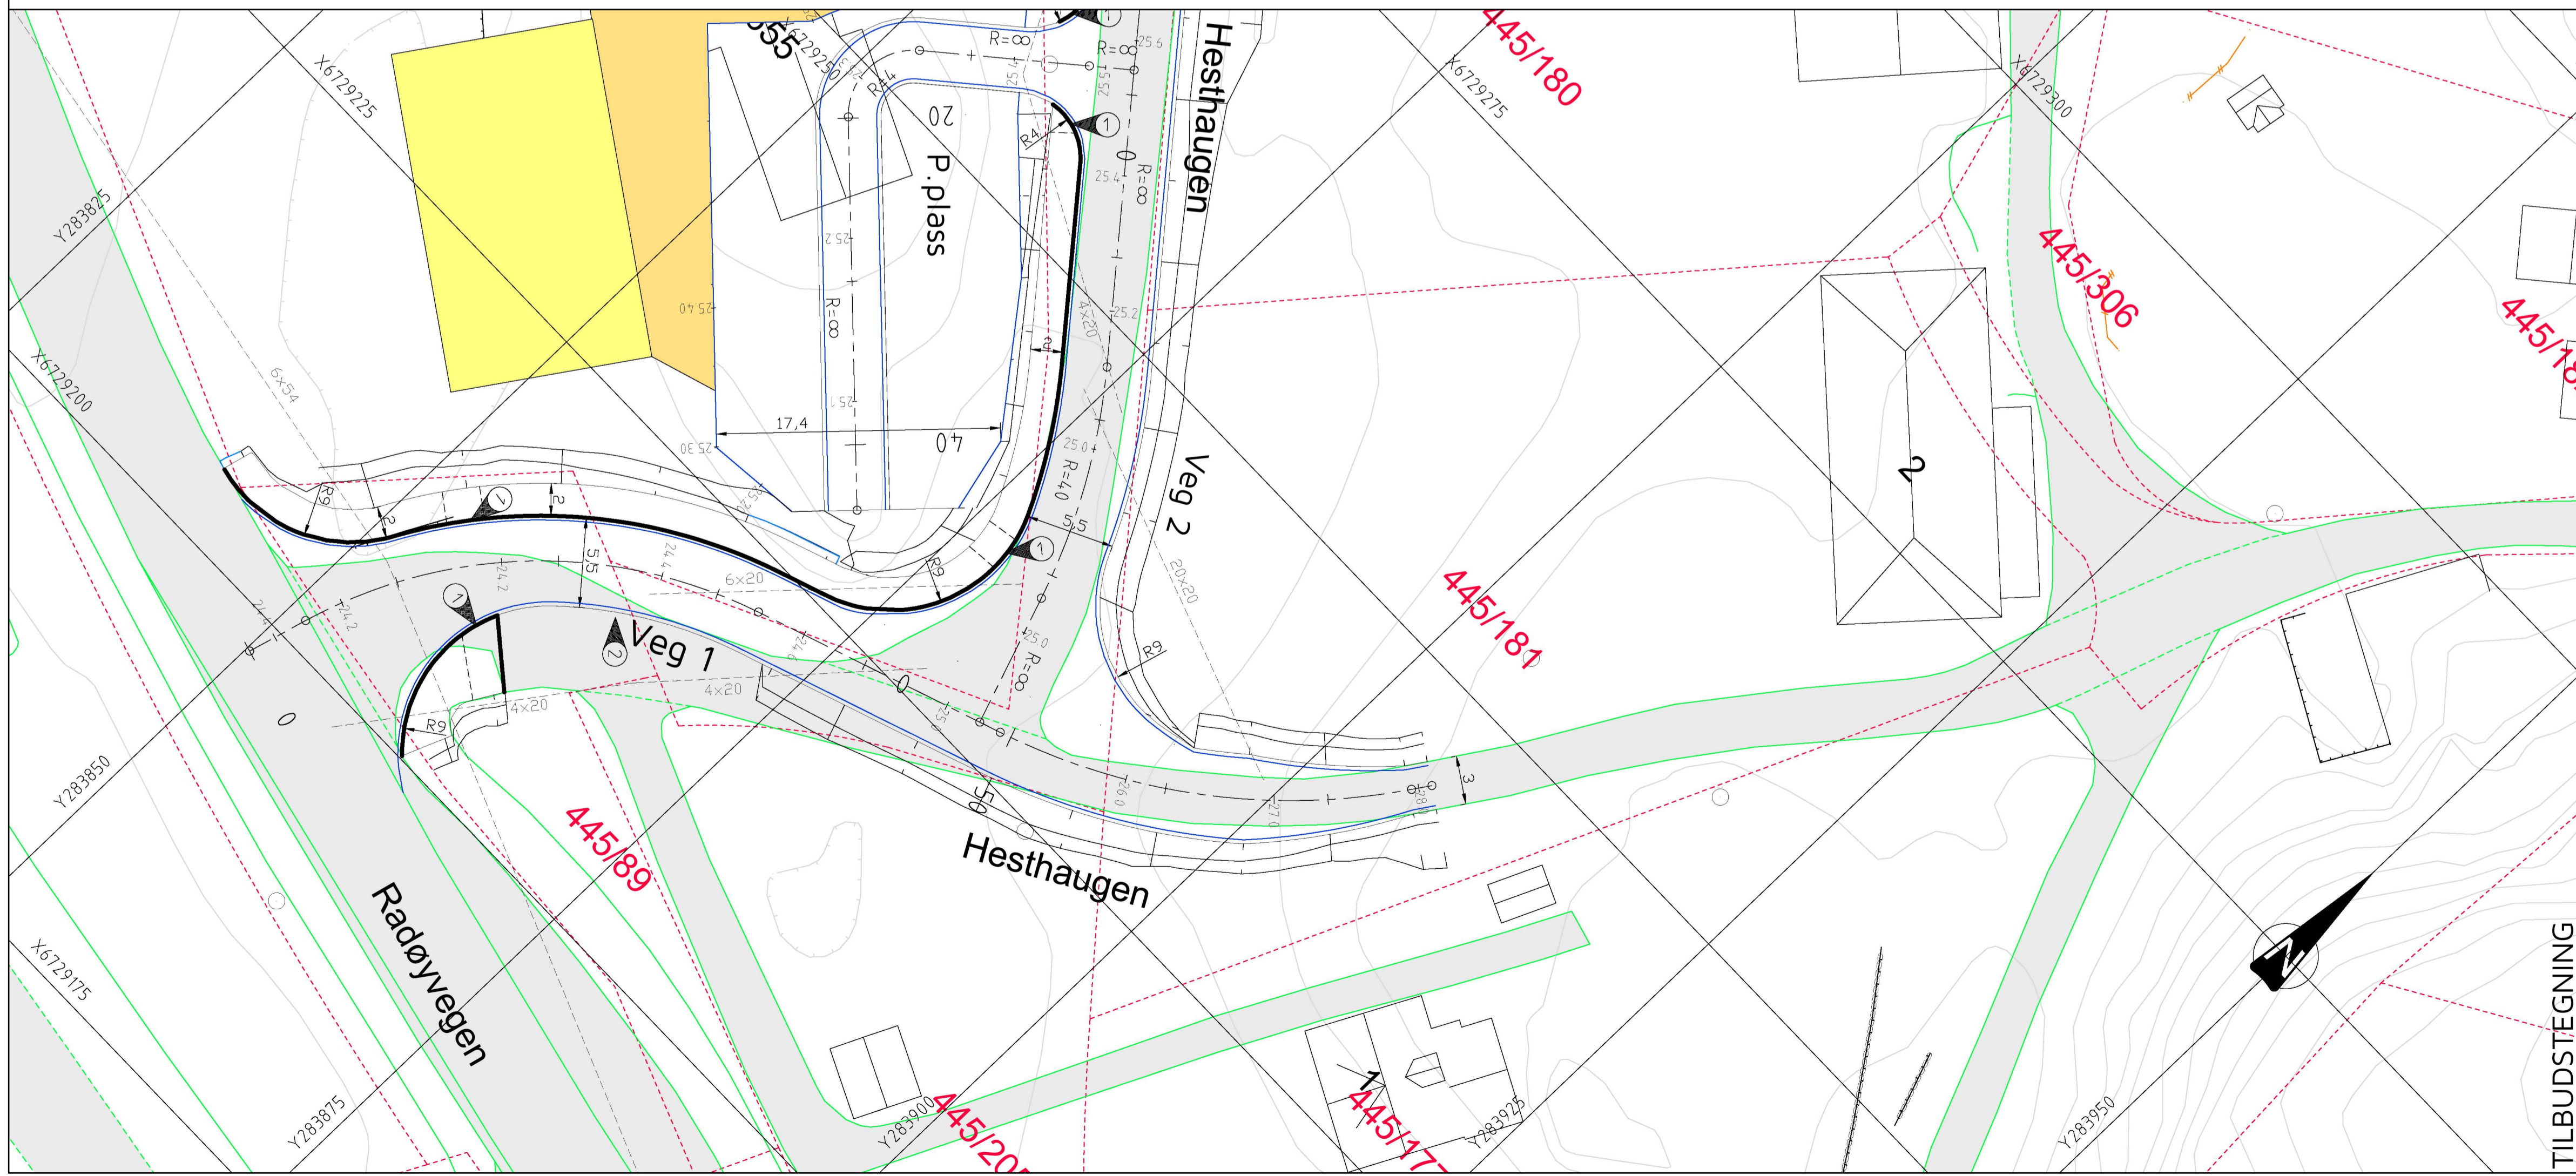

TEGNFORKLARING

- Vegskjæring
- Grøftebunn
- Sentrelinje
- Kjørebanekant
- Skulderkant
- Vegfylling
- Profilnummer
- Fortau
- Fortauskant
- Frisikt
- Eiendomsgrense
- Eksisterende vei
- Eksisterende mur

TILBUDSTEGNING

Rev.	Dato	Sign.	Revisjonen gjelder
B	01.02.21	HF	Veg 1 endret. Ny Veg 2 og P.plass.
A	13.11.20	HF	Vertikalgeometri Veg 2 endret.

Oppdragsgiver: **Helland Eiendom & Invest AS**

Prosjekt: **Manger B4. Avkjørsel. Plan og profil Veg 1.**

Tegn.	Kontr.	Godk.
HF	THF	THF
Dato: 07.09.2020		
Målestokk: 1:250/50		
Formater: A1		
Prosjekt: 20050		
Tegningens:	Rev.	
C01	B	

haugen vva Kanalveien 5, 5068 Bergen, Tlf. 55 59 82 60, e-post: post@haugenvva.no