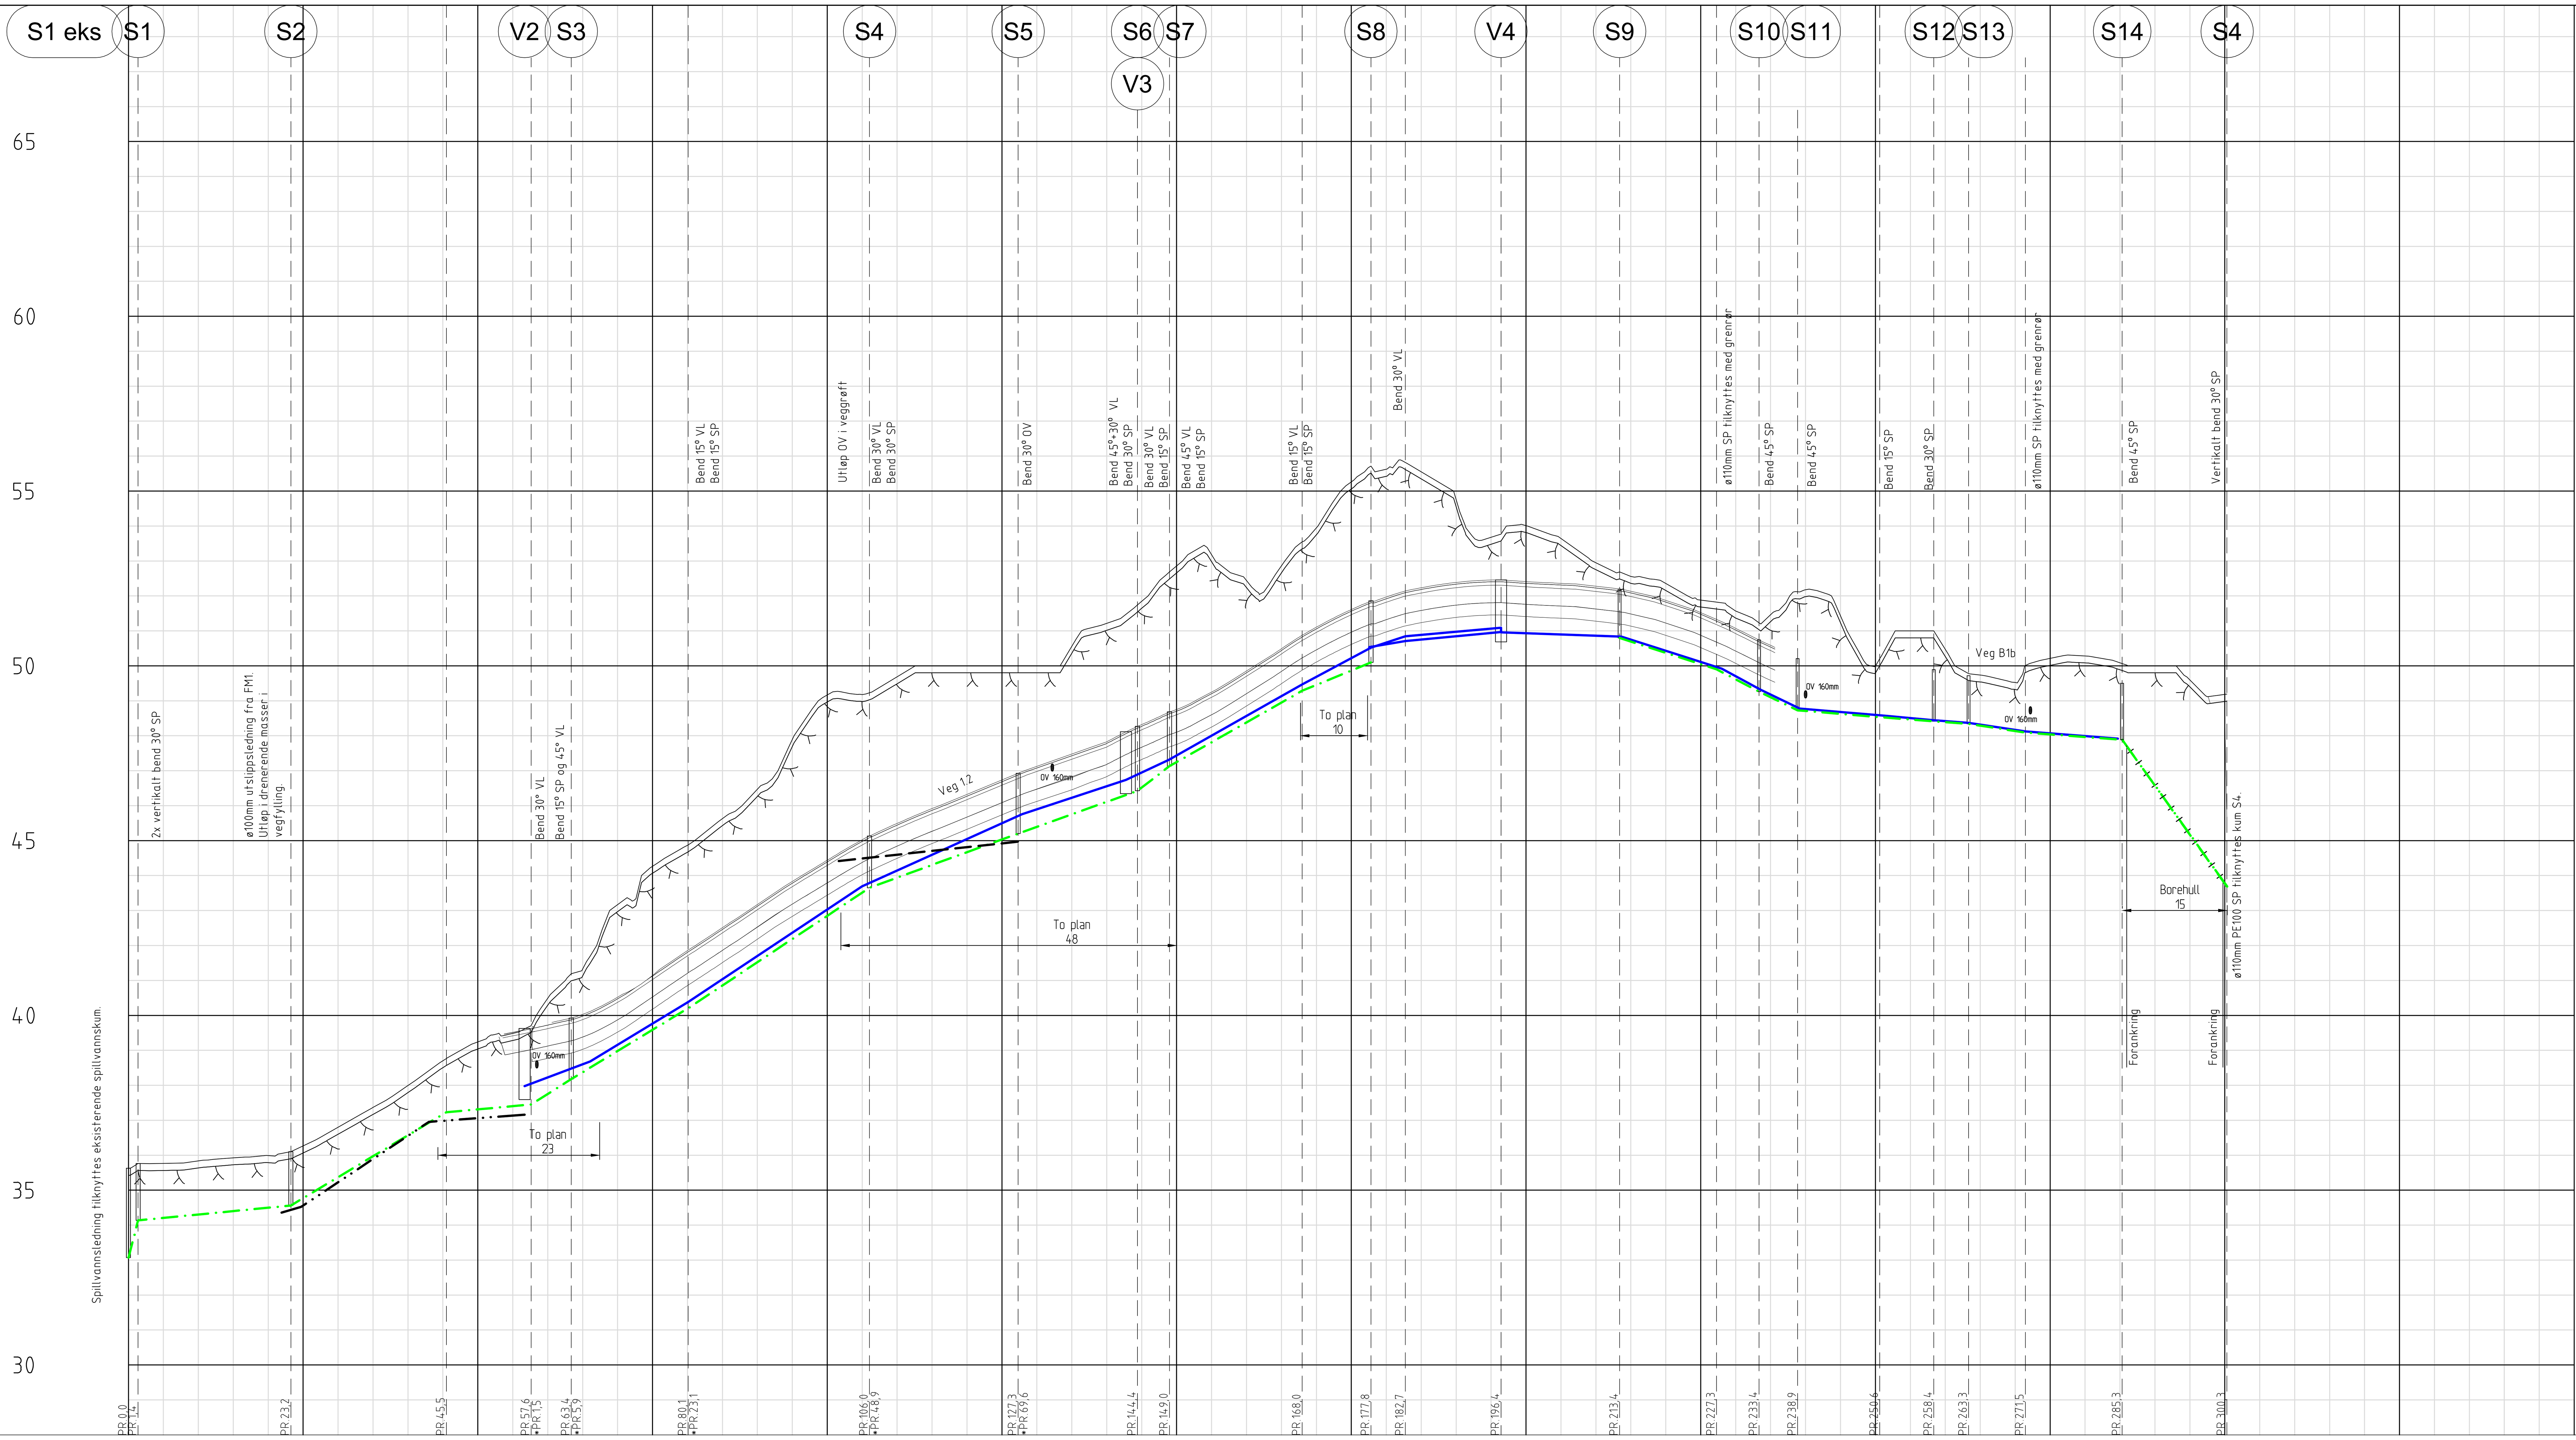

PROFIL NR.		0 · 25 · 50 · 75 · 100 · 125 · 150 · 175 · 200 · 225 · 250 · 275 · 300 · 325 · 350
Grunneier		Gbnr, 322/5 · Gbnr, 322/247 · Gbnr, 322/248 · Gbnr, 322/57 · Gbnr, 322/76 · Gbnr, 322/37 · Gbnr, 322/63 · Gbnr, 322/249
Markslag		Veg · Terreng
Grunnforhold		Sprengstein på fjell · Jordmasser på fjell
TERRENG H./TOPP VEGDEKKE		35,63 · 35,76 · 35,84 · 35,93 · 35,99 · 36,27 · 36,80 · 37,37 · 37,99 · 38,73 · 39,32 · 39,48 · 40,49 · 41,33 · 43,17 · 44,27 · 44,87 · 45,63 · 46,47 · 47,89 · 49,17 · 49,18 · 49,69 · 50,00 · 50,00 · 50,00 · 50,00 · 50,56 · 51,22 · 51,85 · 52,86 · 53,18 · 52,44 · 52,86 · 53,95 · 55,26 · 55,62 · 55,55 · 54,75 · 53,68 · 54,01 · 53,64 · 52,95 · 52,56 · 52,35 · 51,88 · 51,57 · 51,46 · 50,15 · 50,04 · 50,01 · 49,93 · 49,82 · 49,61 · 49,37 · 49,29 · 49,34 · 50,09 · 50,00 · 49,60 · 49,18
Hor.vinkelpunktavstand i m		1,4 · 21,9 · 22,3 · 12,1 · 5,7 · 16,7 · 25,9 · 21,3 · 17,1 · 4,6 · 19,0 · 9,8 · 4,9 · 13,7 · 17,0 · 13,9 · 6,1 · 5,5 · 11,7 · 7,7 · 5,0 · 8,1 · 13,9 · 15,0
Vannledning	Kumavstand i m	9,4 · 14,0 · 24,9 · 22,9 · 14,9 · 6,1 · 19,1 · 9,8 · 4,9 · 13,7 · 17,2 · 14,4 · 5,6 · 5,6 · 11,8 · 7,4 · 5,0 · 8,1 · 13,2
	Fall i ‰	82,6 · 120,6 · 132,5 · 91,2 · 64,8 · 82,6 · 110,2 · 102,7 · 72,2 · 17,9 · -7,1 · -63,9 · -107,2 · -91,8 · -16,7 · -18,2 · -14,4 · -29,7 · -15,8
	Kote utv. topp	37,98 · 38,68 · 40,38 · 43,69 · 45,75 · 46,74 · 47,31 · 49,47 · 50,52 · 50,84 · 51,09 · 50,96 · 50,84 · 49,92 · 49,31 · 48,78 · 48,58 · 48,44 · 48,37 · 48,12 · 47,92
	Type og dim	180PE 100 SDR 11 · 50PE 100 SDR 11 · 32PE 100 SDR 11
Vannledning 2	Kumavstand i m	5,2 · 13,7
	Fall i ‰	32,4 · 17,4
	Kote utv. topp	50,54 · 50,71 · 50,97
	Type og dim	50PE 100 SDR 11
Spillvannsledning	Kumavstand i m	1,4 · 21,9 · 22,3 · 12,1 · 5,7 · 16,7 · 25,9 · 21,3 · 17,1 · 4,6 · 19,0 · 9,8 · 13,9 · 6,1 · 5,5 · 11,7 · 7,7 · 5,0 · 8,1 · 13,9 · 15,0
	Fall i ‰	774,2 · 19,4 · 120,0 · 18,2 · 126,4 · 121,2 · 132,8 · 72,9 · 71,6 · 154,2 · 113,5 · 82,3 · -64,7 · -104,8 · -96,6 · -16,7 · -15,4 · -15,0 · -30,4 · -15,0 · -279,9
	Kote innv. bunn	33,07 · 34,14 · 34,56 · 37,23 · 37,45 · 38,18 · 40,21 · 43,65 · 45,20 · 46,43 · 47,13 · 49,29 · 50,10 · 50,80 · 49,90 · 49,26 · 48,73 · 48,53 · 48,41 · 48,34 · 48,09 · 47,88 · 43,69
	Type og dim	160PP SDR 34,4 · 110PP SDR 34,4 · 110PE 100 SDR 17
Overvannsledning	Kumavstand i m	25,6
	Fall i ‰	21,6
	Kote innv. bunn	44,42 · 44,97
	Type og dim	110PP SDR 34,4
Drensledning	Kumavstand i m	21,1 · 13,7
	Fall i ‰	55,2 · 133,0 · 15,0
	Kote innv. bunn	34,36 · 34,52 · 36,95 · 37,16
	Type og dim	100DV_D SDR 34,4

TILBUDSTEGNING

Rev.	Dato	Sign.	Revisjonen gjelder
A	11.05.21	HF	Vannledning V1-V2 lagt om.

Oppdragsgiver
Sveåsen AS

Prosjekt
MJÅTVEITMARKA - Sveåsen Boligfelt
Lengdeprofil vann- og avløp.
Kum S1-S14 og V2-V4.

Tegn.	Kontr.	Godkj.
HF	THF	THF

Dato: 26.03.2021
Målestokk: 1:500/100 Format: A1
Prosjektnr. 18055
Tegningsnr. GH02 Rev. A

haugen VVA
Kanalveien 5
5068 Bergen
Tlf. 55 59 82 60
e-post: post@haugenvva.no