


D-1

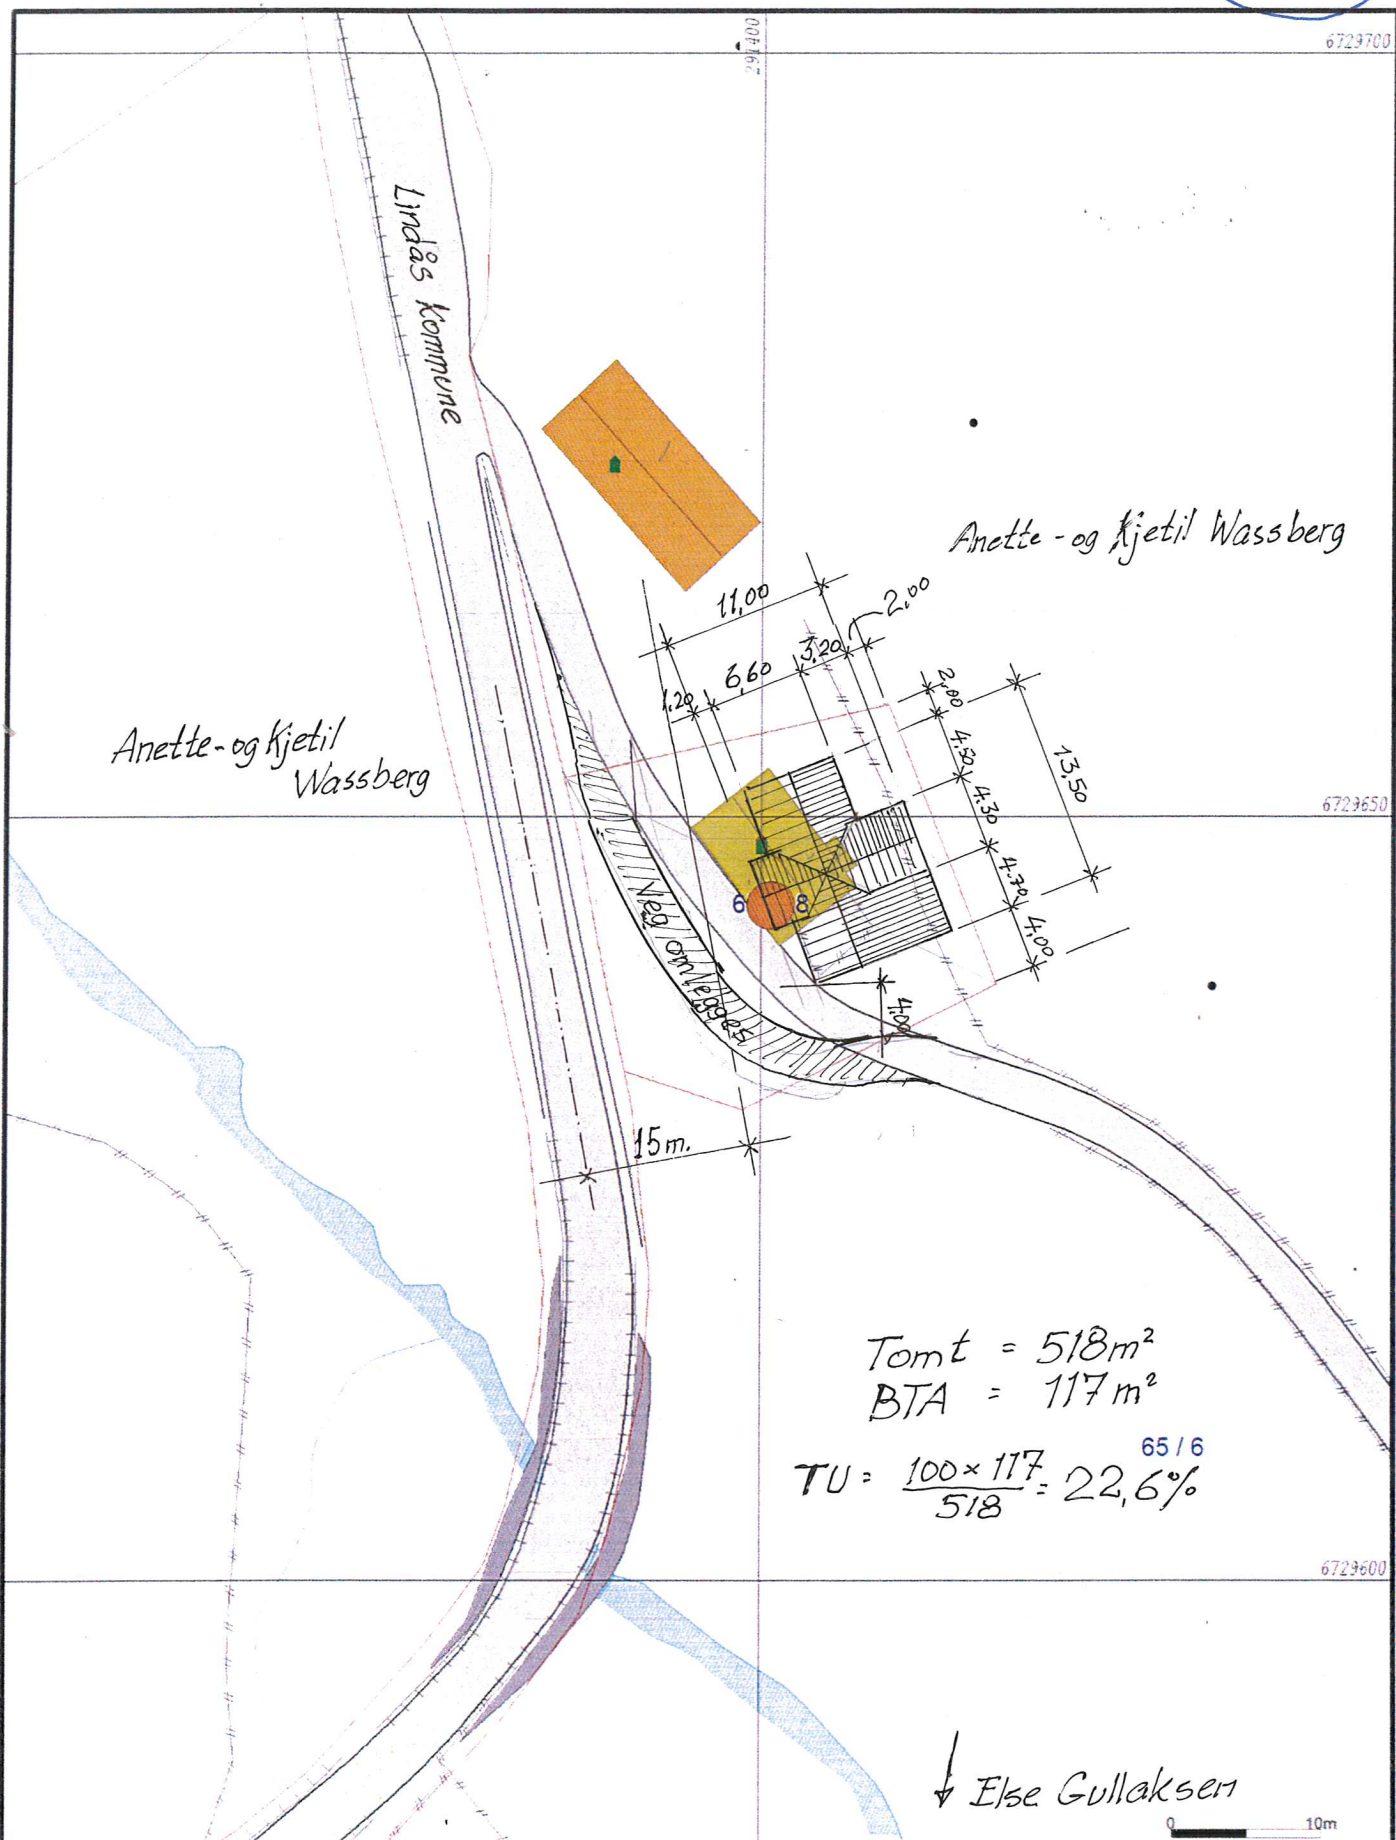

Målte Grenser	Våningshus
Registrerte Grenser	Større bustader
Udefinert grenser	Hytter/feriehus
Terrengmålte grænse	Garasje/uthus
Konstruert grensepunkt	Industri/lager
Boig	Andre bygg
Bustad m/leilighet	

Beliggenhet og høyder må oppfattes som orienterende.
 Koordinatsystem: UTM(EUREF39) - SONE 32 (EPSG:32632)
 Høydesystem: (EPSG:)



Lindås kommune
 Geodataavdeling



dato: 2019.06.24
 skrevet: 11.11

Gnr 65 bnr 18

Målestokk
 1:500

o.k.

D-2

REDEGJØRELSE OM TOMTEAREAL

Tomtearealet er oppmålt
fra det i søknaden vedlagte
situasjonskart i Mål = 1 : 500

Vedlegg : D - 1

Tomt : 518 m²

BTA : 117 m²

$$TU = \frac{100 \times 117}{518} = \underline{\underline{22,6\%}}$$



Seim, 01.07.2019 , Arkitekt Knut Wilie Jacobsen