


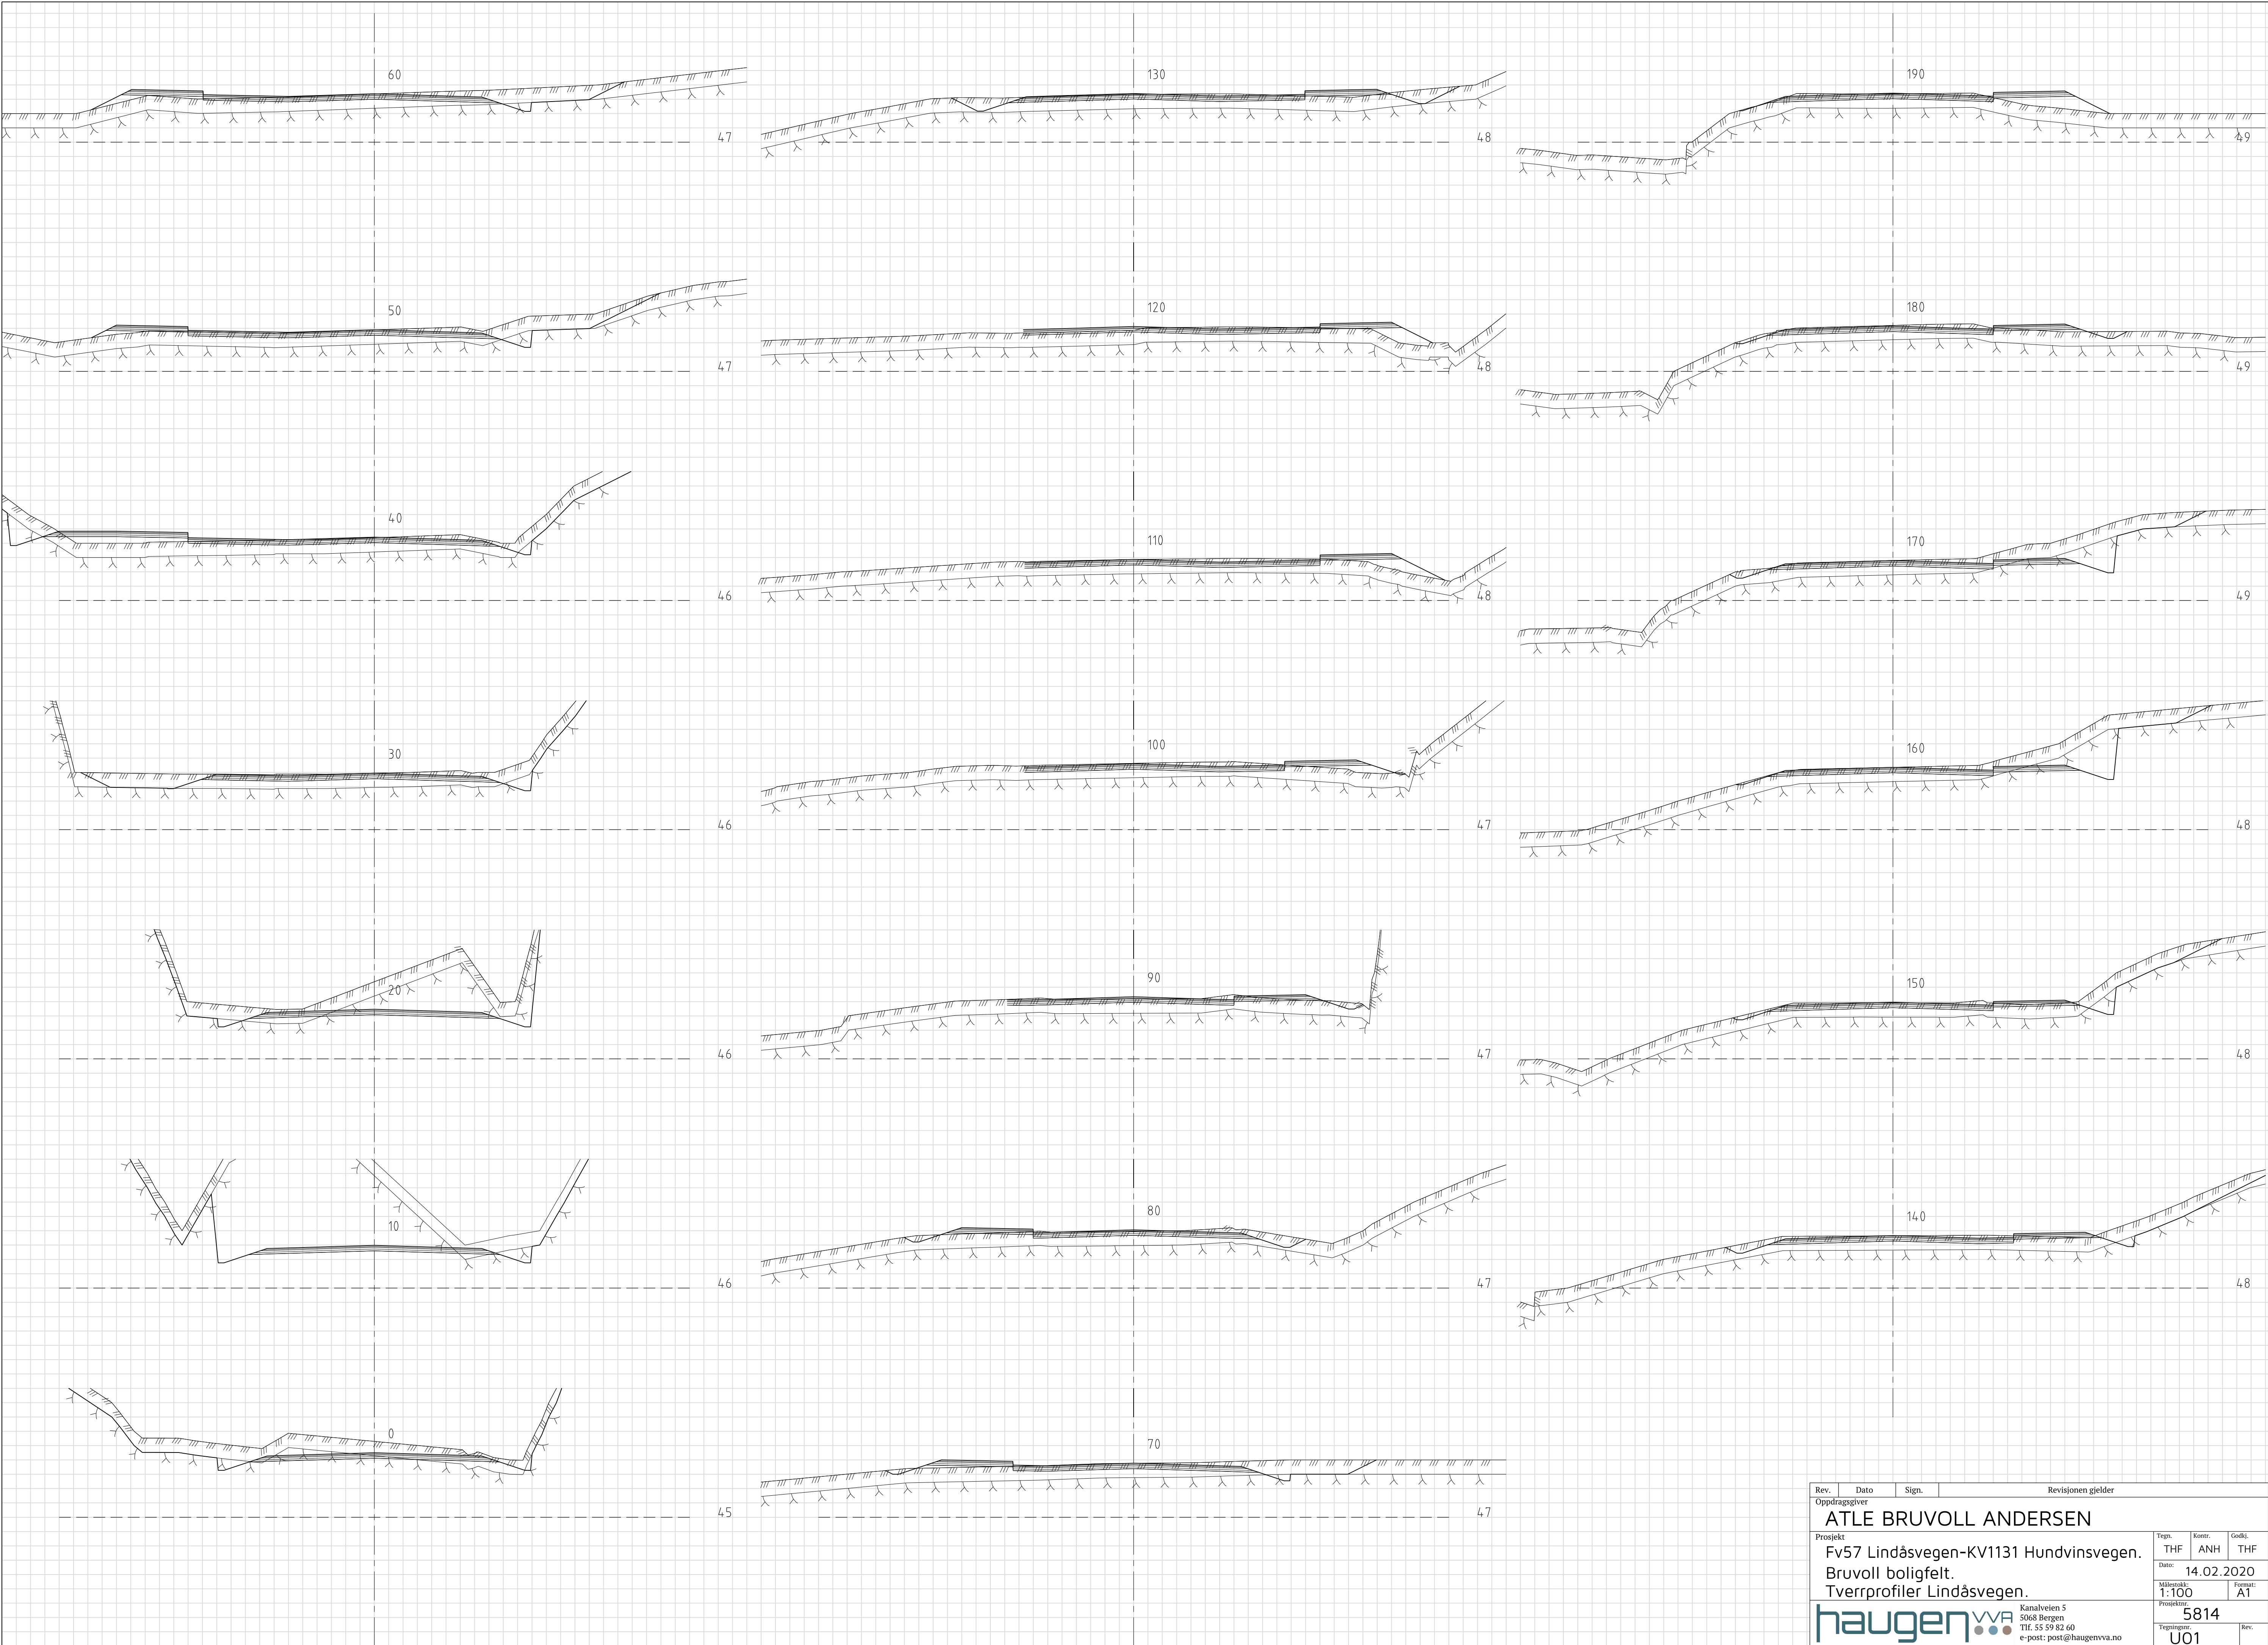

| Rev.                                   | Dato | Sign. | Revisjonen gjelder    |            |        |
|----------------------------------------|------|-------|-----------------------|------------|--------|
| Oppdragsgiver                          |      |       | ATLE BRUVOLL ANDERSEN |            |        |
| Prosjekt                               |      |       | Tegn.                 | Kontr.     | Godkj. |
| Fv57 Lindåsvegen-KV1131 Hundvinsvegen. |      |       | THF                   | ANH        | THF    |
| Bruvoll boligfelt.                     |      |       | Dato: 14.02.2020      |            |        |
| Tverrprofiler Lindåsvegen.             |      |       | Målestokk: 1:100      | Format: A1 |        |
|                                        |      |       | Prosjekt nr.          | 5814       |        |
|                                        |      |       | Tegning nr.           | U01        | Rev.   |



Kanalveien 5  
5068 Bergen  
Tlf. 55 59 82 60  
e-post: post@haugenvva.no