

**For matrikkeleining:**

Kommune: 4631 - ALVER
Gardsnummer: 424
Bruksnummer: 323

Utskriftsdato/klokkeslett: 27.05.2021 kl. 13:42

Produsert av: Morten Mangerøy Helland

Attestert av: Alver kommune

Orientering om matrikkelbrev

Matrikkelbrevet er heimla i «Lov om eigedomsregistrering» (matrikkellova) av 17. juni 2005. Etter definisjonen i matrikkellova § 3 d) er matrikkelbrevet ei attestert utskrift av matrikkelen som viser alle registrerte opplysningar om ei matrikkeleining ved oppgjeven dato.

Om heilskap og nøyaktigheit i matrikkelbrevet

Matrikkelen vart etablert ved konvertering av data frå tidlegare register. Det kan variere kor gode slike data er med omsyn til heilskap og nøyaktigheit. I enkelte tilfelle kan grensepunkt og grenselinjer mangle heilt eller delvis, eller vere feil registrerte. Det kan også vere feil og manglar ved registrert bygnings- og adresseinformasjon. Heilskap og kartfestingsnøyaktigheit er oftast betre innanfor enn utanfor tettbygde strøk. Ver merksam på at oppgjeve areal for mange matrikkeleiningar og bygg er usikre.

For utfyllande informasjon: www.kartverket.no/matrikkelbrev

Matrikkeleining

Matrikkeleiningstype: Grunneigedom
Bruksnamn:
Etableringsdato: 27.05.2021
Skyld: 0
Er tinglyst: Ja
Har festegrunnar: Nei
Er seksjonert: Nei

Det er ikkje registrert bygg på matrikkeleininga.

Arealrapport

Tekst	Areal	Kommentar
Utrekna areal for 424 / 323	948,4 m2	

Eigarforhold

Tinglyste eigarforhold

Rolle	Status	Føds.d./org.nr	Namn	Brukseinin	Adresse	Andel
Heimelshavar		920290922	ALVER KOMMUNE		Postboks 4 5906 FREKHAUG	1 / 1

Oversikt over teigar

(EUREF89 UTM Sone 32)

Løpenr	Type	Hovudteig	Nord	Aust	Høgde	Areal	Merknader
1	Teig	Ja	6736160	277703		948,4 m2	

Forretningar der matrikkeleininga er involvert

Forretning	Forretningsdokumentdato	Status	Tinglysing	Endra dato	Matrikkelføring
Forretningstype	Kommunal saksreferanse				Signatur Dato
Årsak til feilretting	Nettadresse (URL)				
	Annan referanse				

Forretning Forretningstype Årsak til feilretting	Forretningsdokumentdato Kommunal saksreferanse Nettadresse (URL) Annan referanse	Status	Tinglysing	Endra dato	Matrikkelføring Signatur Dato
Opprett ny grunneigedom ved frådeling	12.05.2021	Tinglyst		27.05.2021	hellmort 27.05.2021
Oppmålingsforretning	21/1110	Rolle	Matrikkeleining		Arealendring
		Avgjevar	4631 - 424/210		-948,4
		Mottakar	4631 - 424/323		948,4
		Berørt	4631 - 424/98		0
		Berørt	4631 - 424/113		0
		Berørt	4631 - 424/191		0
		Berørt	4631 - 424/192		0
		Berørt	4631 - 424/317		0
		Berørt	4631 - 424/320		0

Oversiktskart

Målestokk 1:1 000
EUREF89 UTM Sone 32

6736200

6736150

6736100

N

40m

424 / 323

Her ser du
matrikkeleiningane
forretninga gjeld:




277600

277650

277700

277750

277800

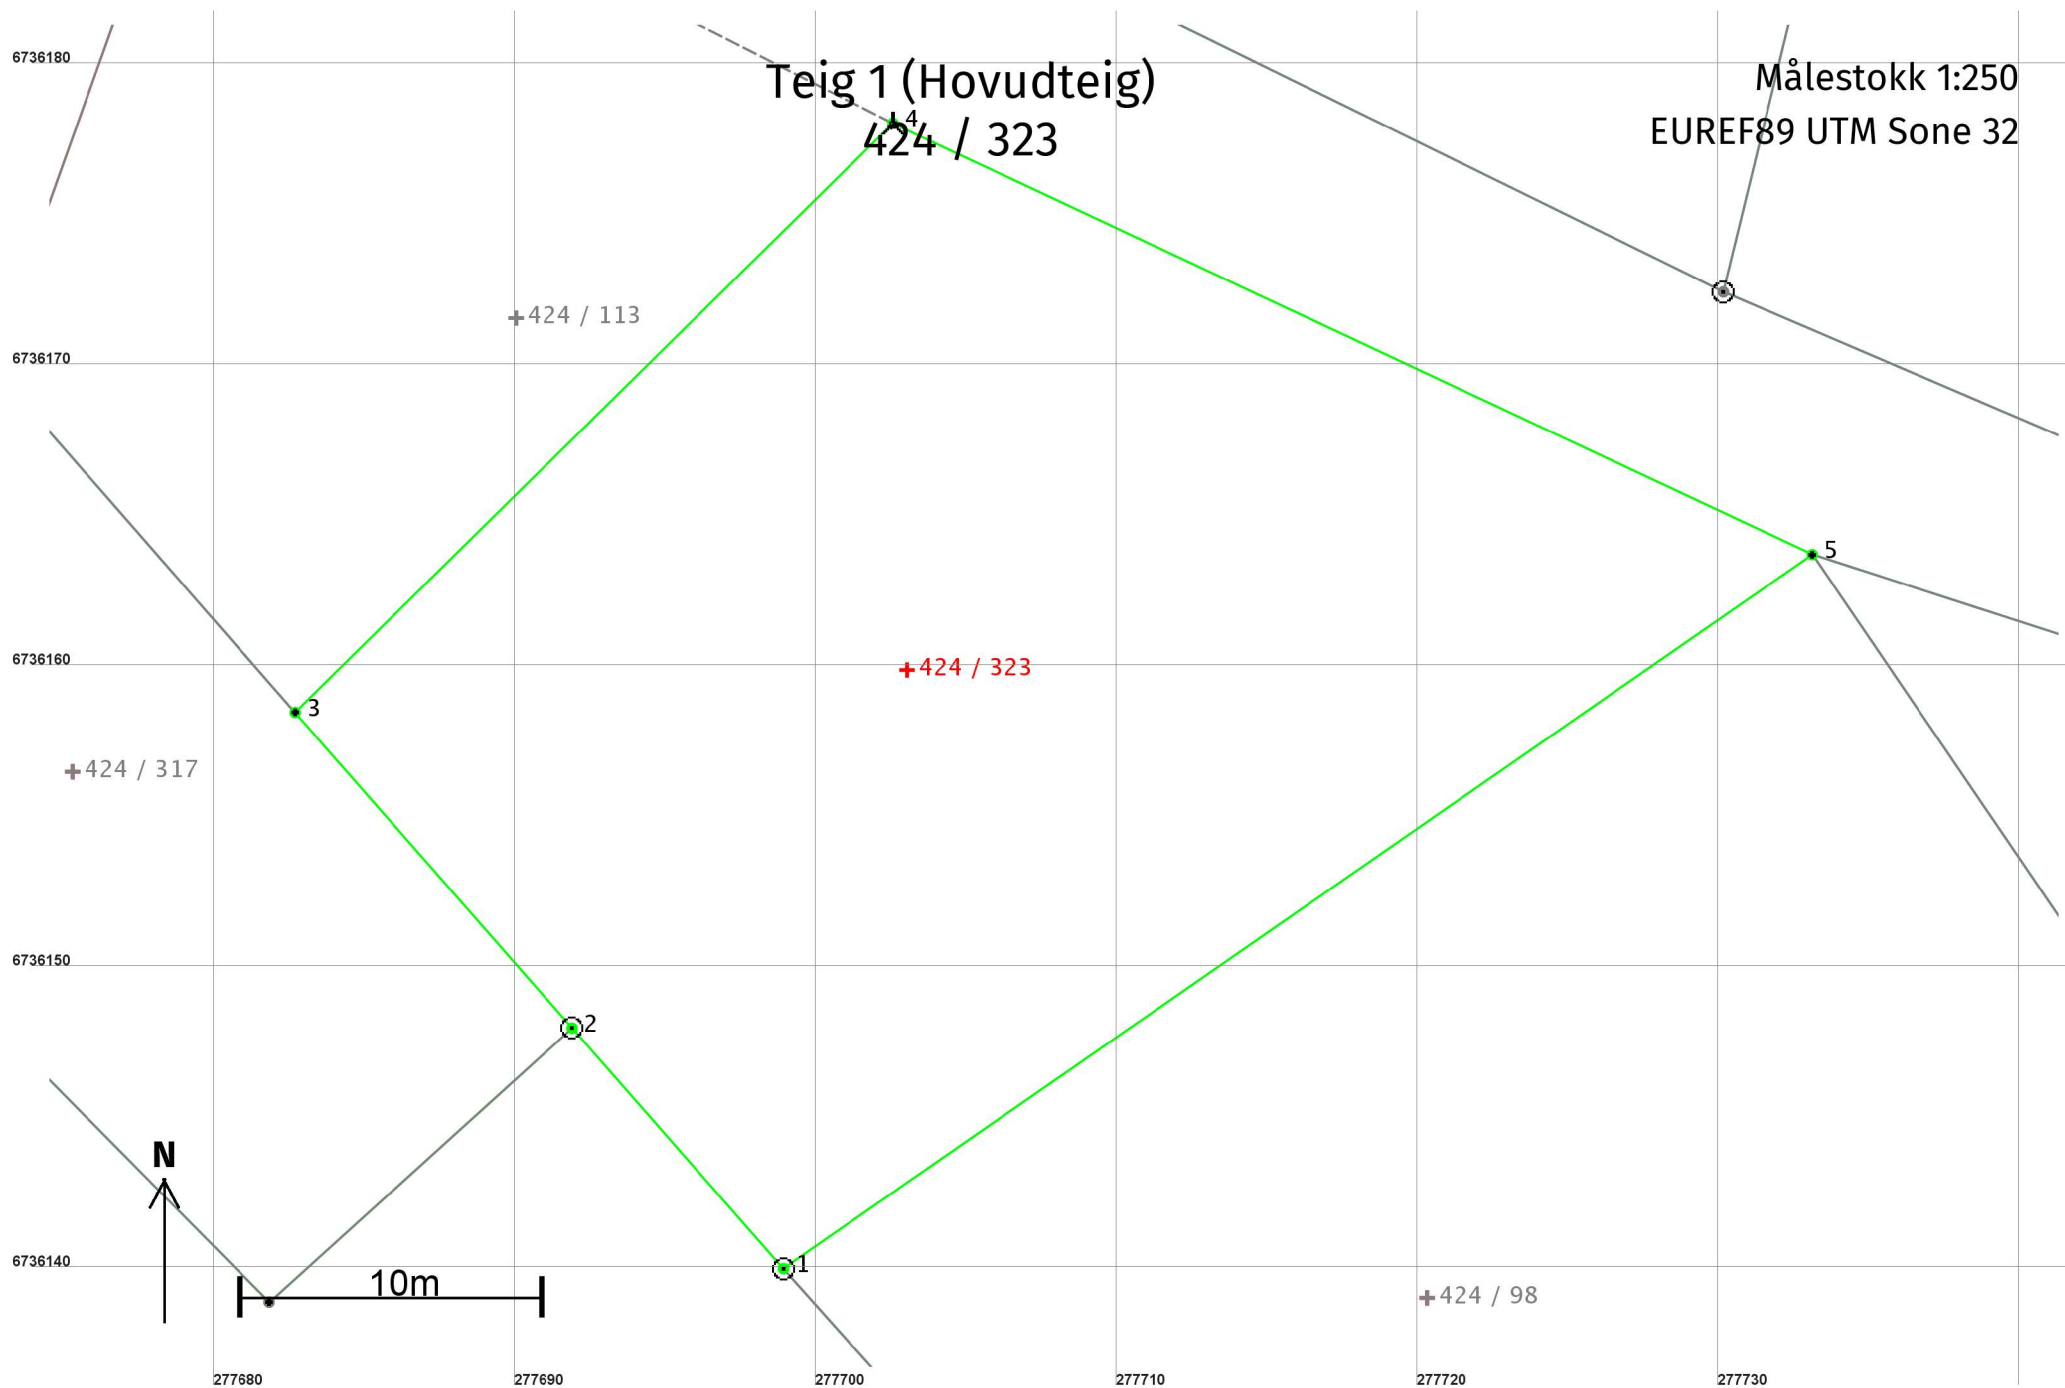

Areal og koordinatar

Areal: 948,4

Arealmerknad:

Representasjonspunkt: **Koordinatsystem:** EUREF89 UTM Sone 32

Nord: 6736160

Aust: 277703

Grensepunkt / Grenselinje

Ytre avgrensing

Løpenr	Nord	Aust	Grensemerke nedsett i / Lengde (m)	Grensepunkttype / Linjeinformasjon	Målemetode	Nøyaktighet (SD i cm)	Radius
1	6736140,17	277698,94	Fjell 10,63	Offentleg godkjent grensemerke	96 GPS kinematisk (Real time kinematic)	10	
2	6736148,16	277691,92	Jord 13,94	Offentleg godkjent grensemerke	96 GPS kinematisk (Real time kinematic)	10	
3	6736158,64	277682,73	Umerkt 27,87		96 GPS kinematisk (Real time kinematic)	10	
4	6736178,19	277702,58	Jord 33,72	Bolt	96 GPS kinematisk (Real time kinematic)	10	
5	6736163,87	277733,11	Umerkt 41,59		96 GPS kinematisk (Real time kinematic)	10	