


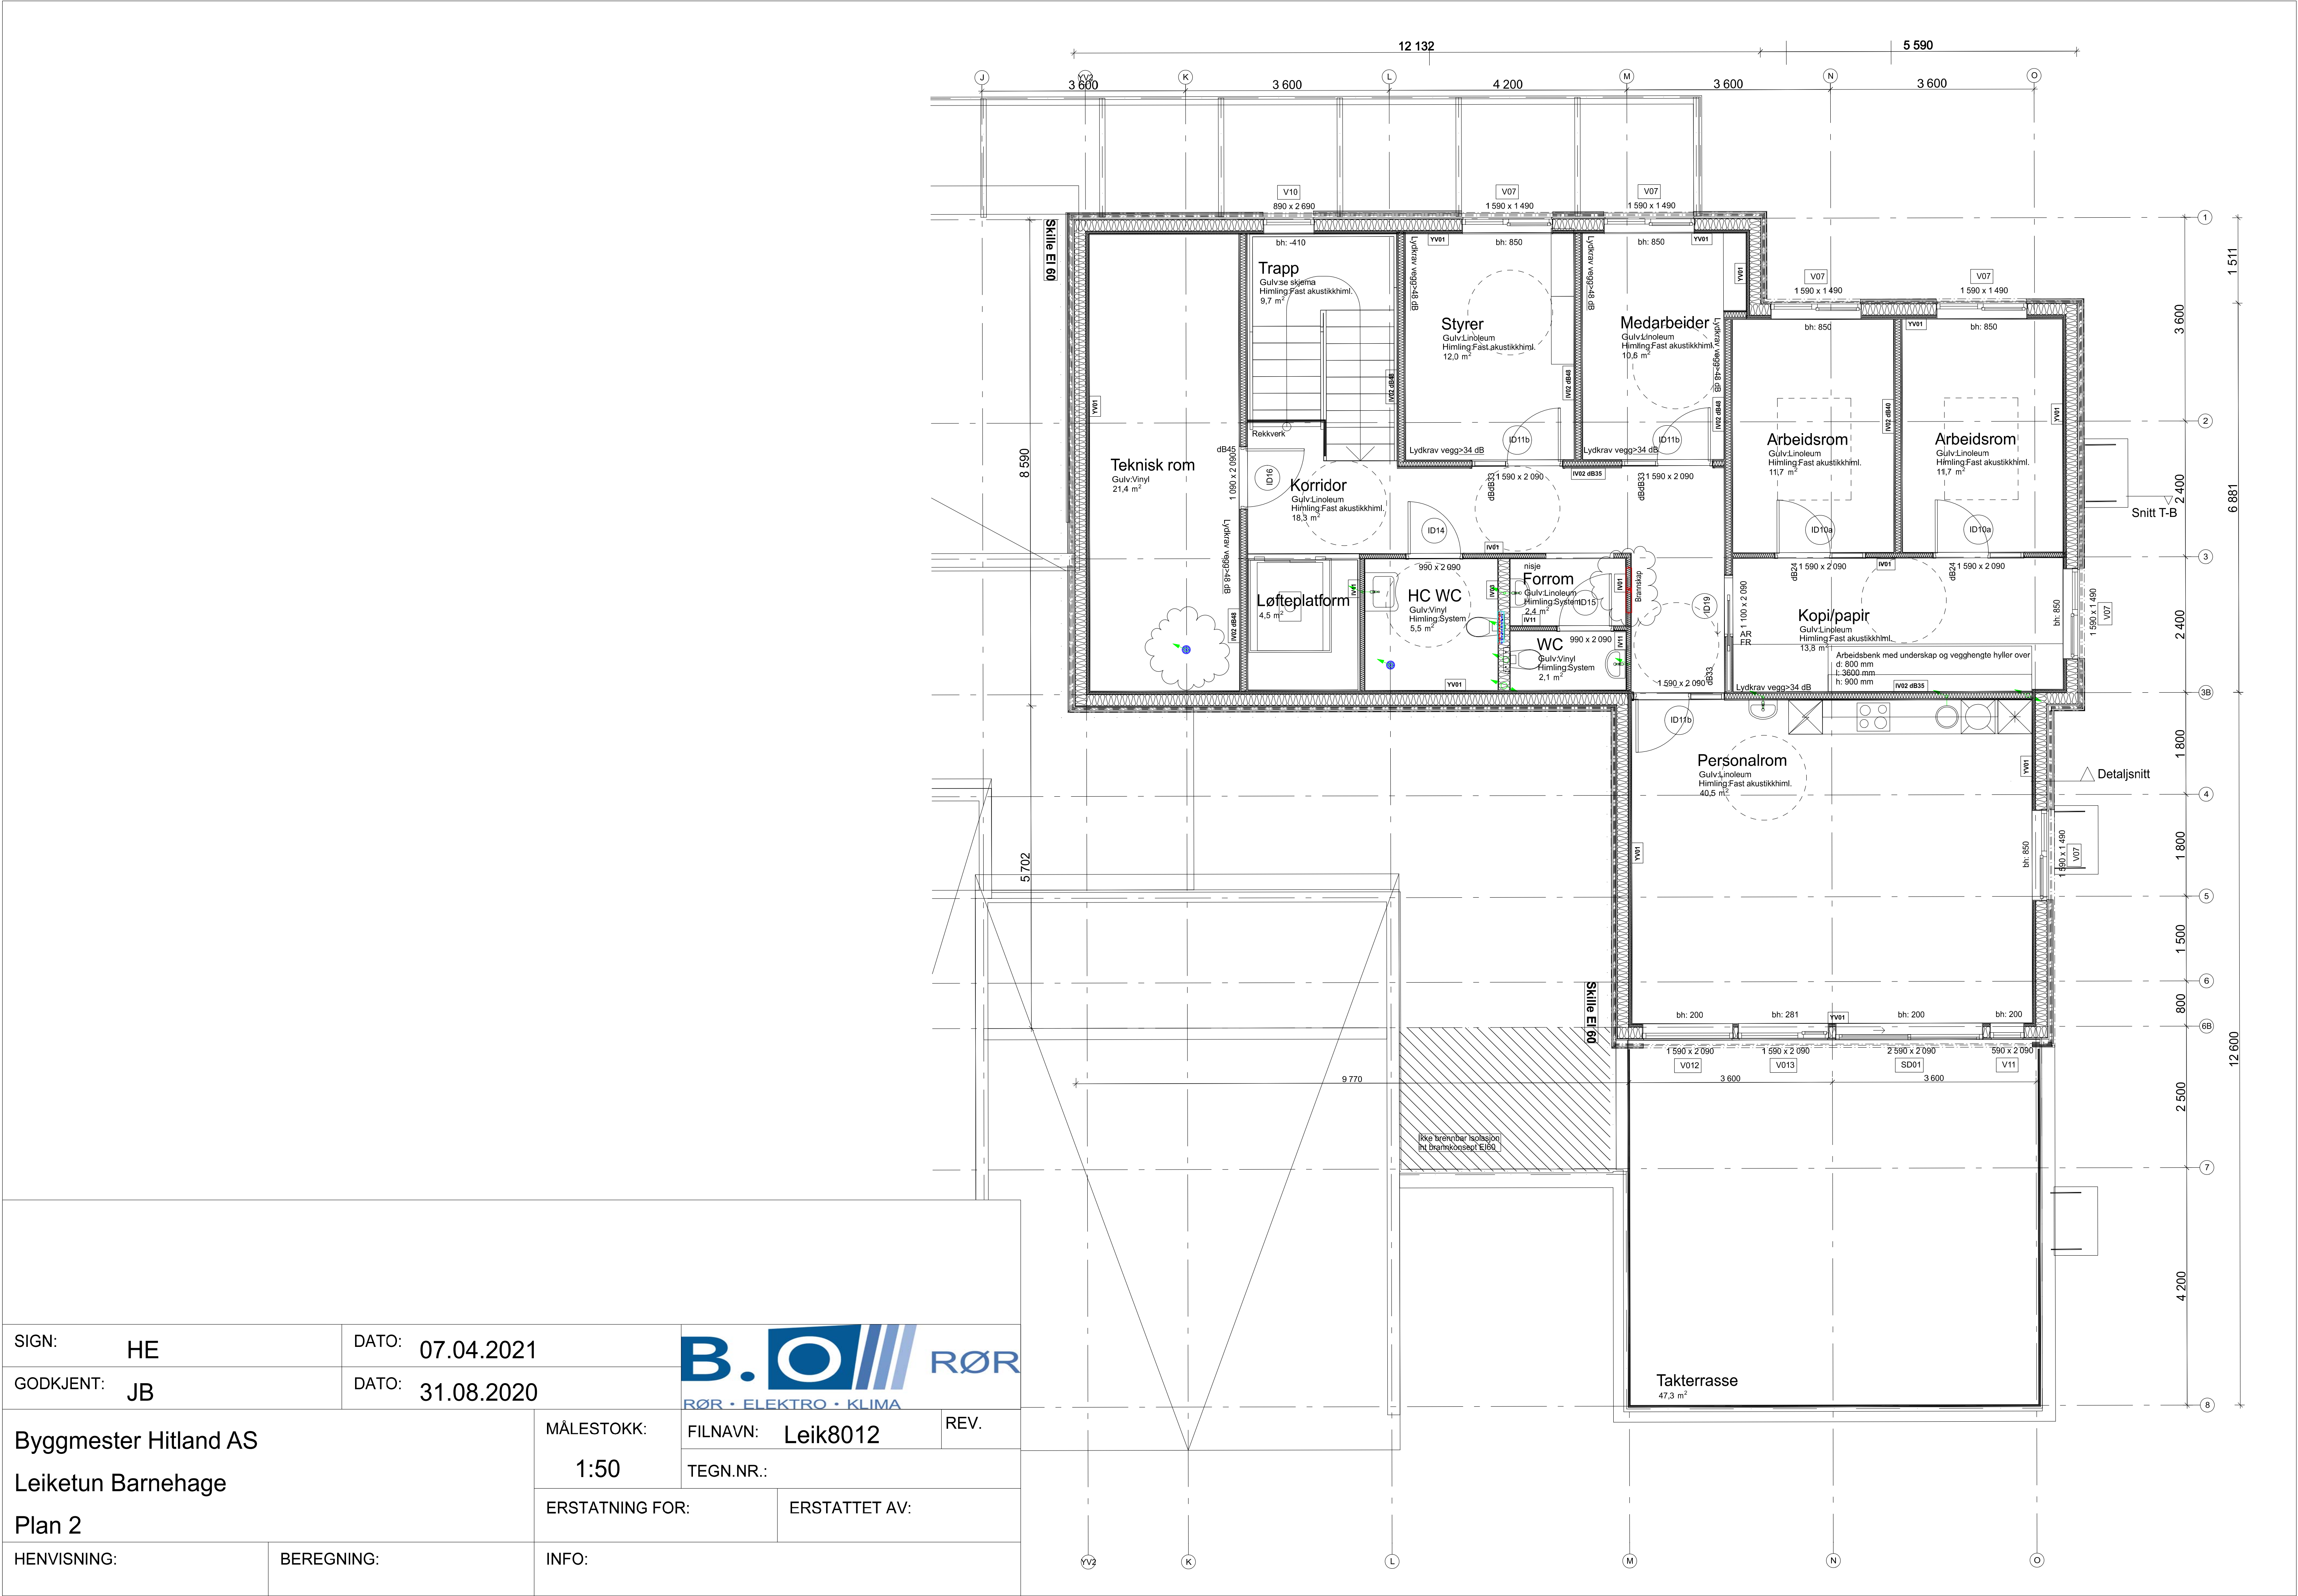

SIGN: HE		DATO: 07.04.2021		B.O RØR RØR • ELEKTRO • KLIMA	
GODKJENT: JB		DATO: 31.08.2020			
Byggmester Hitland AS Leiketun Barnehage Plan 2			MÅLESTOKK:	FILNAVN: Leik8012	REV.
			1:50	TEGN.NR.:	
			ERSTATNING FOR:		ERSTATTET AV:
HENVISNING:		BEREGNING:		INFO:	