


PLAN 1

Arealberegninger i hht. NS 3940	Bruksareal BRA i m ²	
	Pr etasje	Åpent over- bygd areal og carport
H. etg. plan	100.3	3.3
SUM :	100.3	3.3
BYA :	114.4	0.0

- Arealer oppsatt i tabell er i hht NS 3940.
- Arealer angitt i de enkelte rom er oppgitt som faktiske gulvarealer.
- Interiør, eksteriør og sanitærutstyr vist på tegning kun inkludert hvis angitt i kontrakt/tilbud.
- Det vises til egne tegninger for kjøkkenløsning.

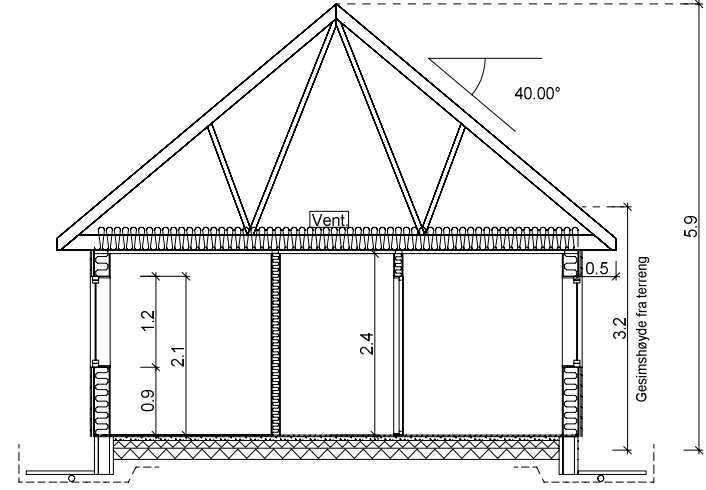


SNITT A-A

- EE Gavlvindu fjernet, sprosser justert iht epost 27.11.18
- DD Sprosser
- CC Div. endringer
- BB Div. endringer
- AA Div. endringer

- KR 10.12.2018
- LO 22.11.2018
- LO 06.11.2018
- LO 30.10.2018
- LO 29.10.2018




FASADE SØRØST

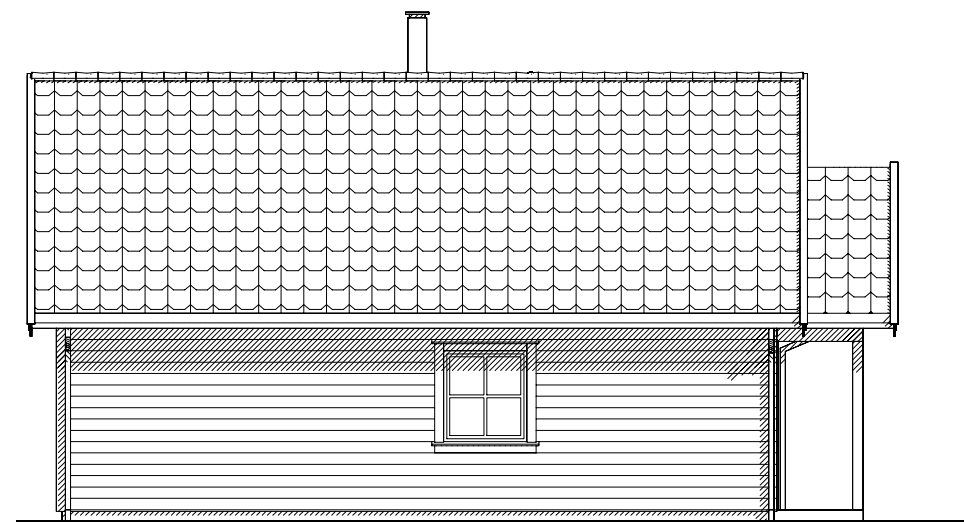

FASADE NORDØST



FASADE NORDVEST

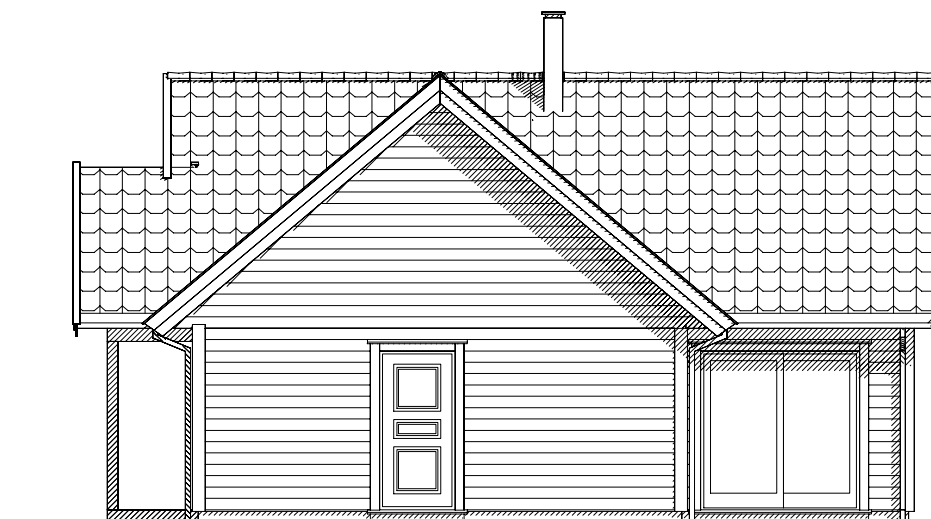

FASADE SØRVEST

KR 10.12.2018
 LO 22.11.2018
 LO 06.11.2018
 LO 30.10.2018
 LO 29.10.2018

EE Gavlvindu fjernet, sprosset justert iht epost 27.11.18
 DD Sprosset
 CC Div. endringer
 BB Div. endringer
 AA Div. endringer

DATA DESIGN SYSTEM

Bjørnegga variant



Fasader

REVIDERINGEN GJELDER

REV. ANT.

TEGN. LO

GODKJ.

DATO 25.10.2018

PROSJ.NR.

NS39

TEGN.NR.

502

MAL 1 : 100

G.NR.

B.NR.

KOMMUNE:

DATO

SIGN.