


MERKNAD

- ① Nedsenket fortau for fotgjengere. Fortau skal være gjennomgående og kantstein skal ha en høyde på 2,5 cm. Overgangen fra 17 til 2,5 cm høyde skjer over 1 m på hver side over 2 m.
- ② Eksisterende veg til gbnr. 445/205 tilpasses ny veg.

TEGNFORKLARING

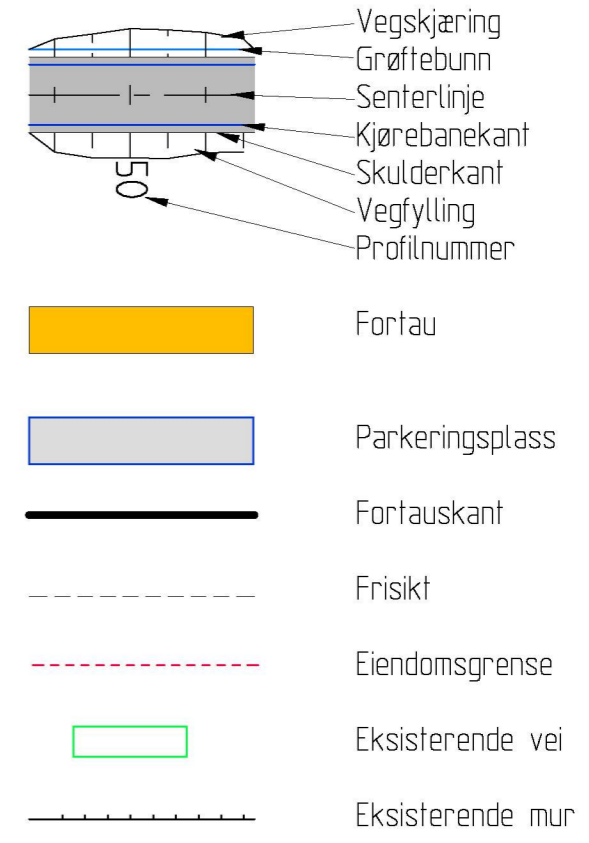

B	01.02.21	HF	Veg 1 endret. Ny Veg 2 og P.plass.
A	13.11.20	HF	Vertikalgeometri Veg 2 endret.
Rev.	Dato	Sign.	Revisjonen gjelder
Oppdragsgiver			
Helland Eiendom & Invest AS			
Prosjekt			
Manger B4. Avkjørsel.			
Vegplan			
Tegn.	Kontr.	Godkj.	
HF	THF	THF	
Dato:			07.09.20
Målestokk:			1:500/A3
Prosjektnr.			
20050			
Tegningsnr.		Rev.	
B01		B	

TILBUDSTEGNING

Kanalveien 5
 5068 Bergen
 Tlf. 55 59 82 60
 e-post:
 post@haugenvva.no