


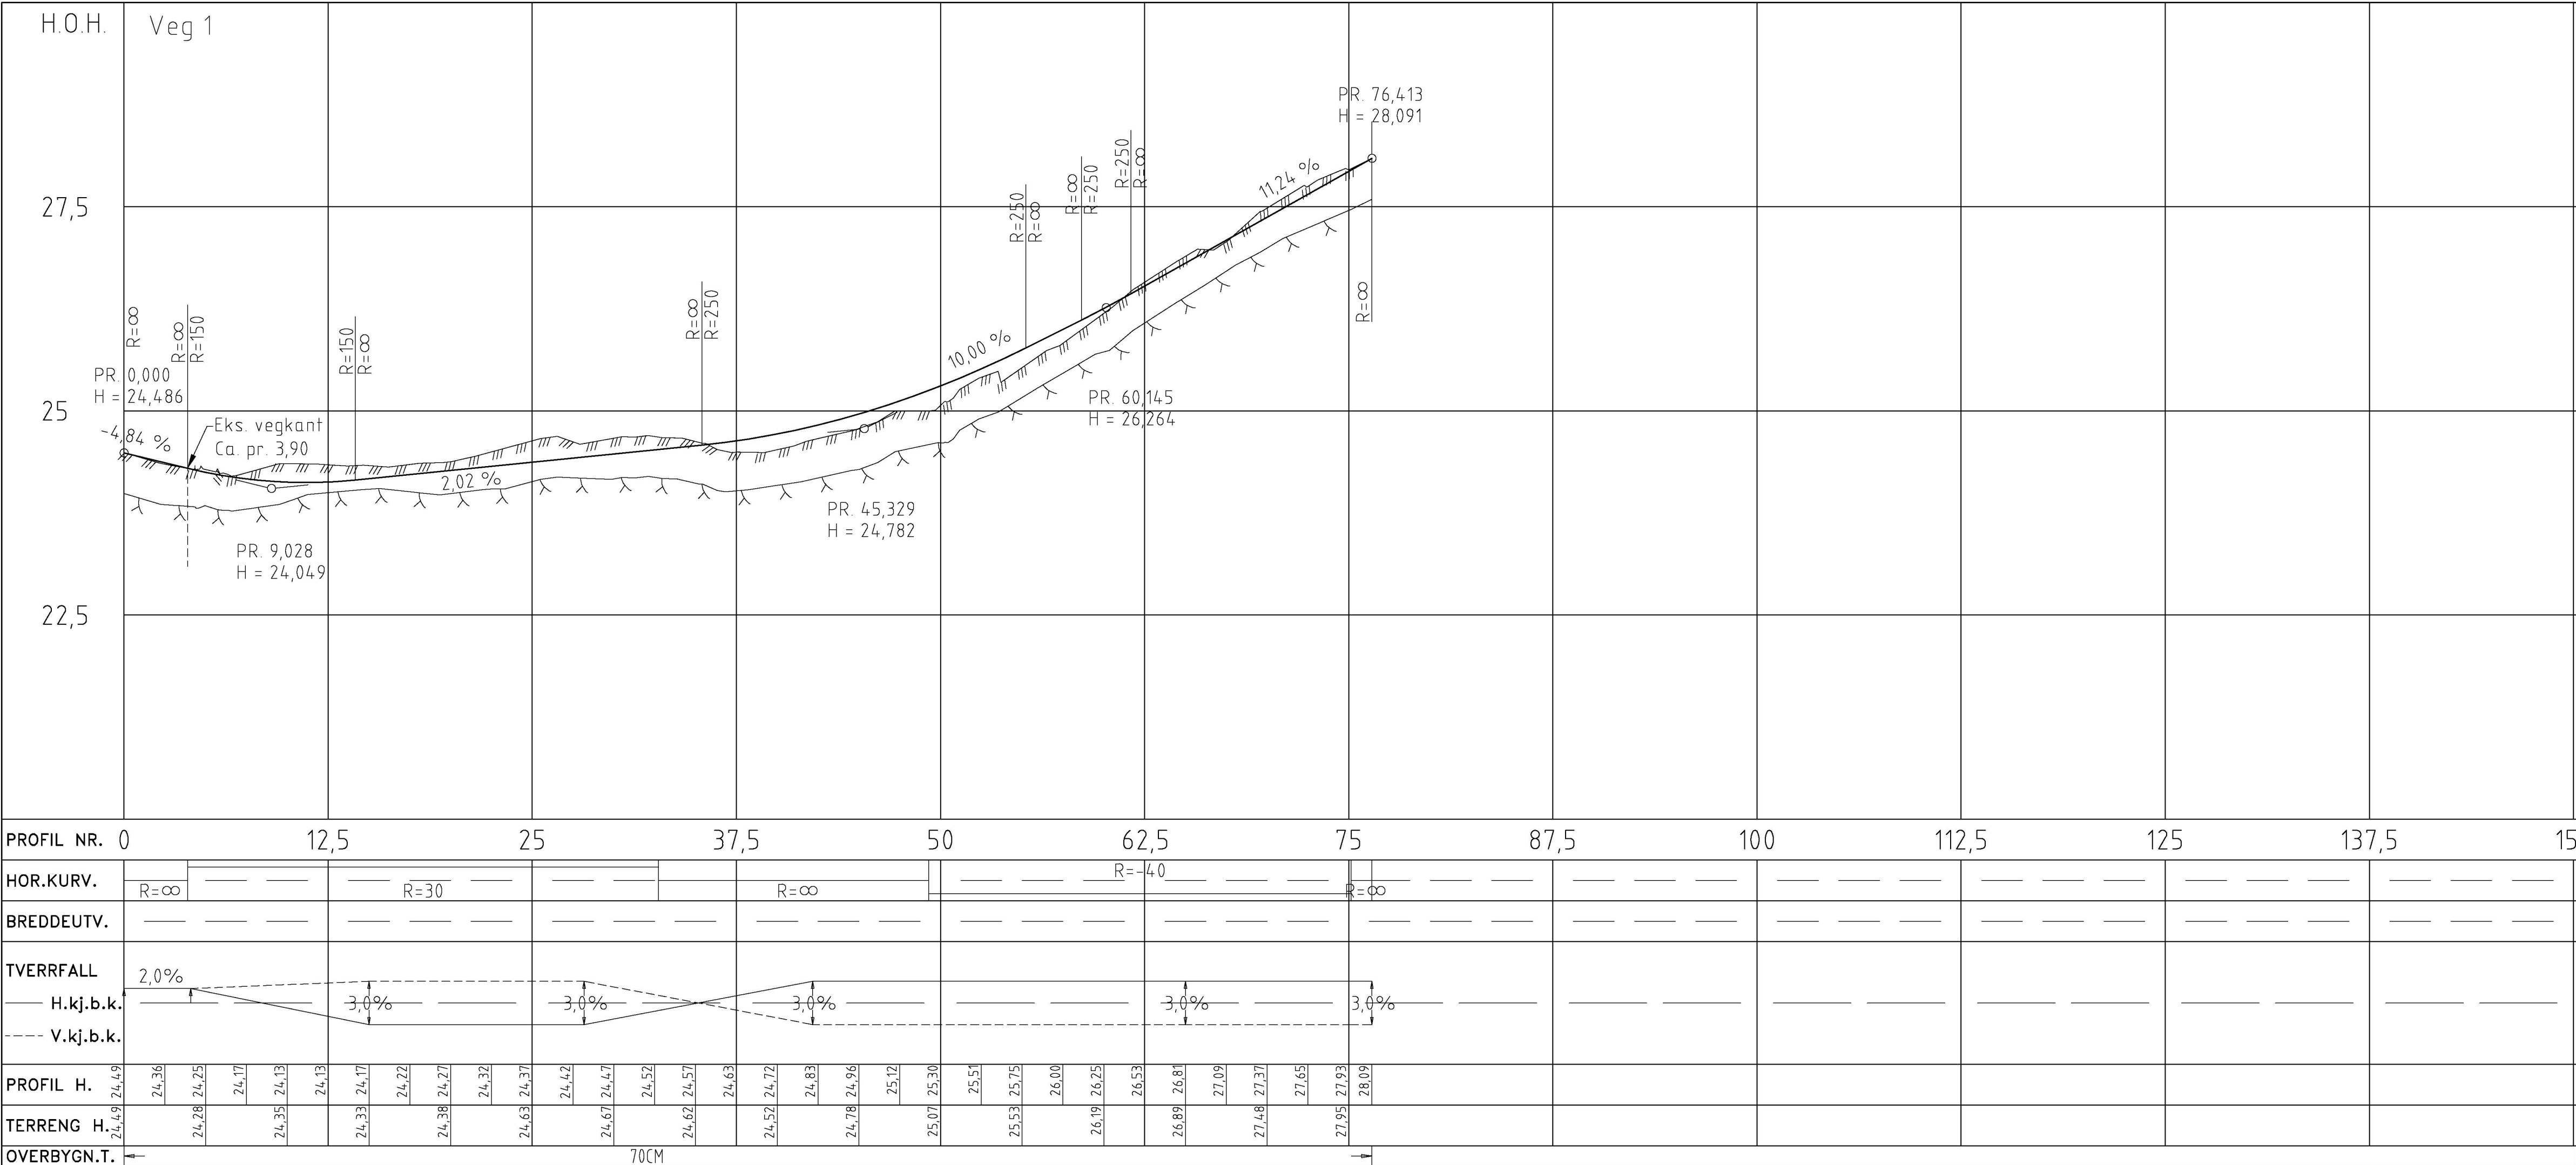

MERKNAD

- ① Nedsenket fortau for fotgjengere. Fortau skal være gjennomgående og kantstein skal ha en høyde på 2,5 cm. Overgangen fra 17 til 2,5 cm høyde skjer over 1 m på hver side over 2 m.
- ② Eksisterende veg til gbnr. 445/205 tilpasses ny veg.

