




GRIEZUMS A-A
M 1:50

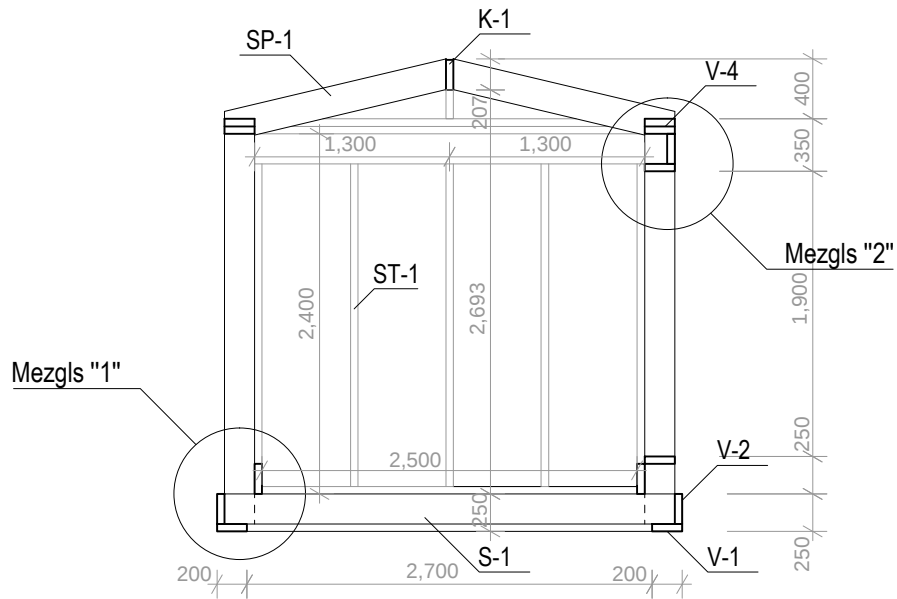

MEZĢALS "1"
M 1:25

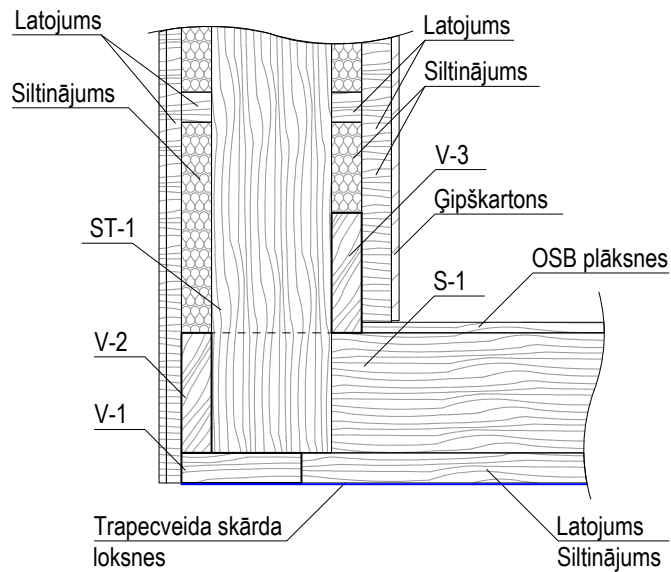

MEZĢALS "2"
M 1:25

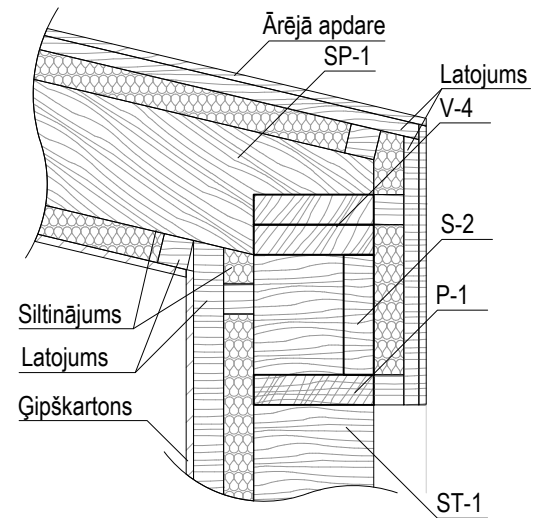

PASŪTĪTĀJS	SIA "Scandic Bouw" Reģ. Nr.: 40203251982		
ATBILDĪGAIS PROJEKTĒTĀJS	SIA "Ant Nest" Būvkomersanta reģ. Nr.: 15909 Tālruna numurs: +371 28949105		
BŪVPROJEKTA DAĻA	BŪVKONSTRUKCIJAS / BK		
OBJEKTS	DĀRZAS MĀJA LĪDZ 45 m ²		
RASĒJUMS	SIENAS NOTINUMI		
MĒROGS	1:50	LAPA BK-4	LAPAS 4
PASŪTĪJUMA NR.	AN-LĪG-01/21	ARHĪVA REĢ. NR. AN-LĪG-01/21	