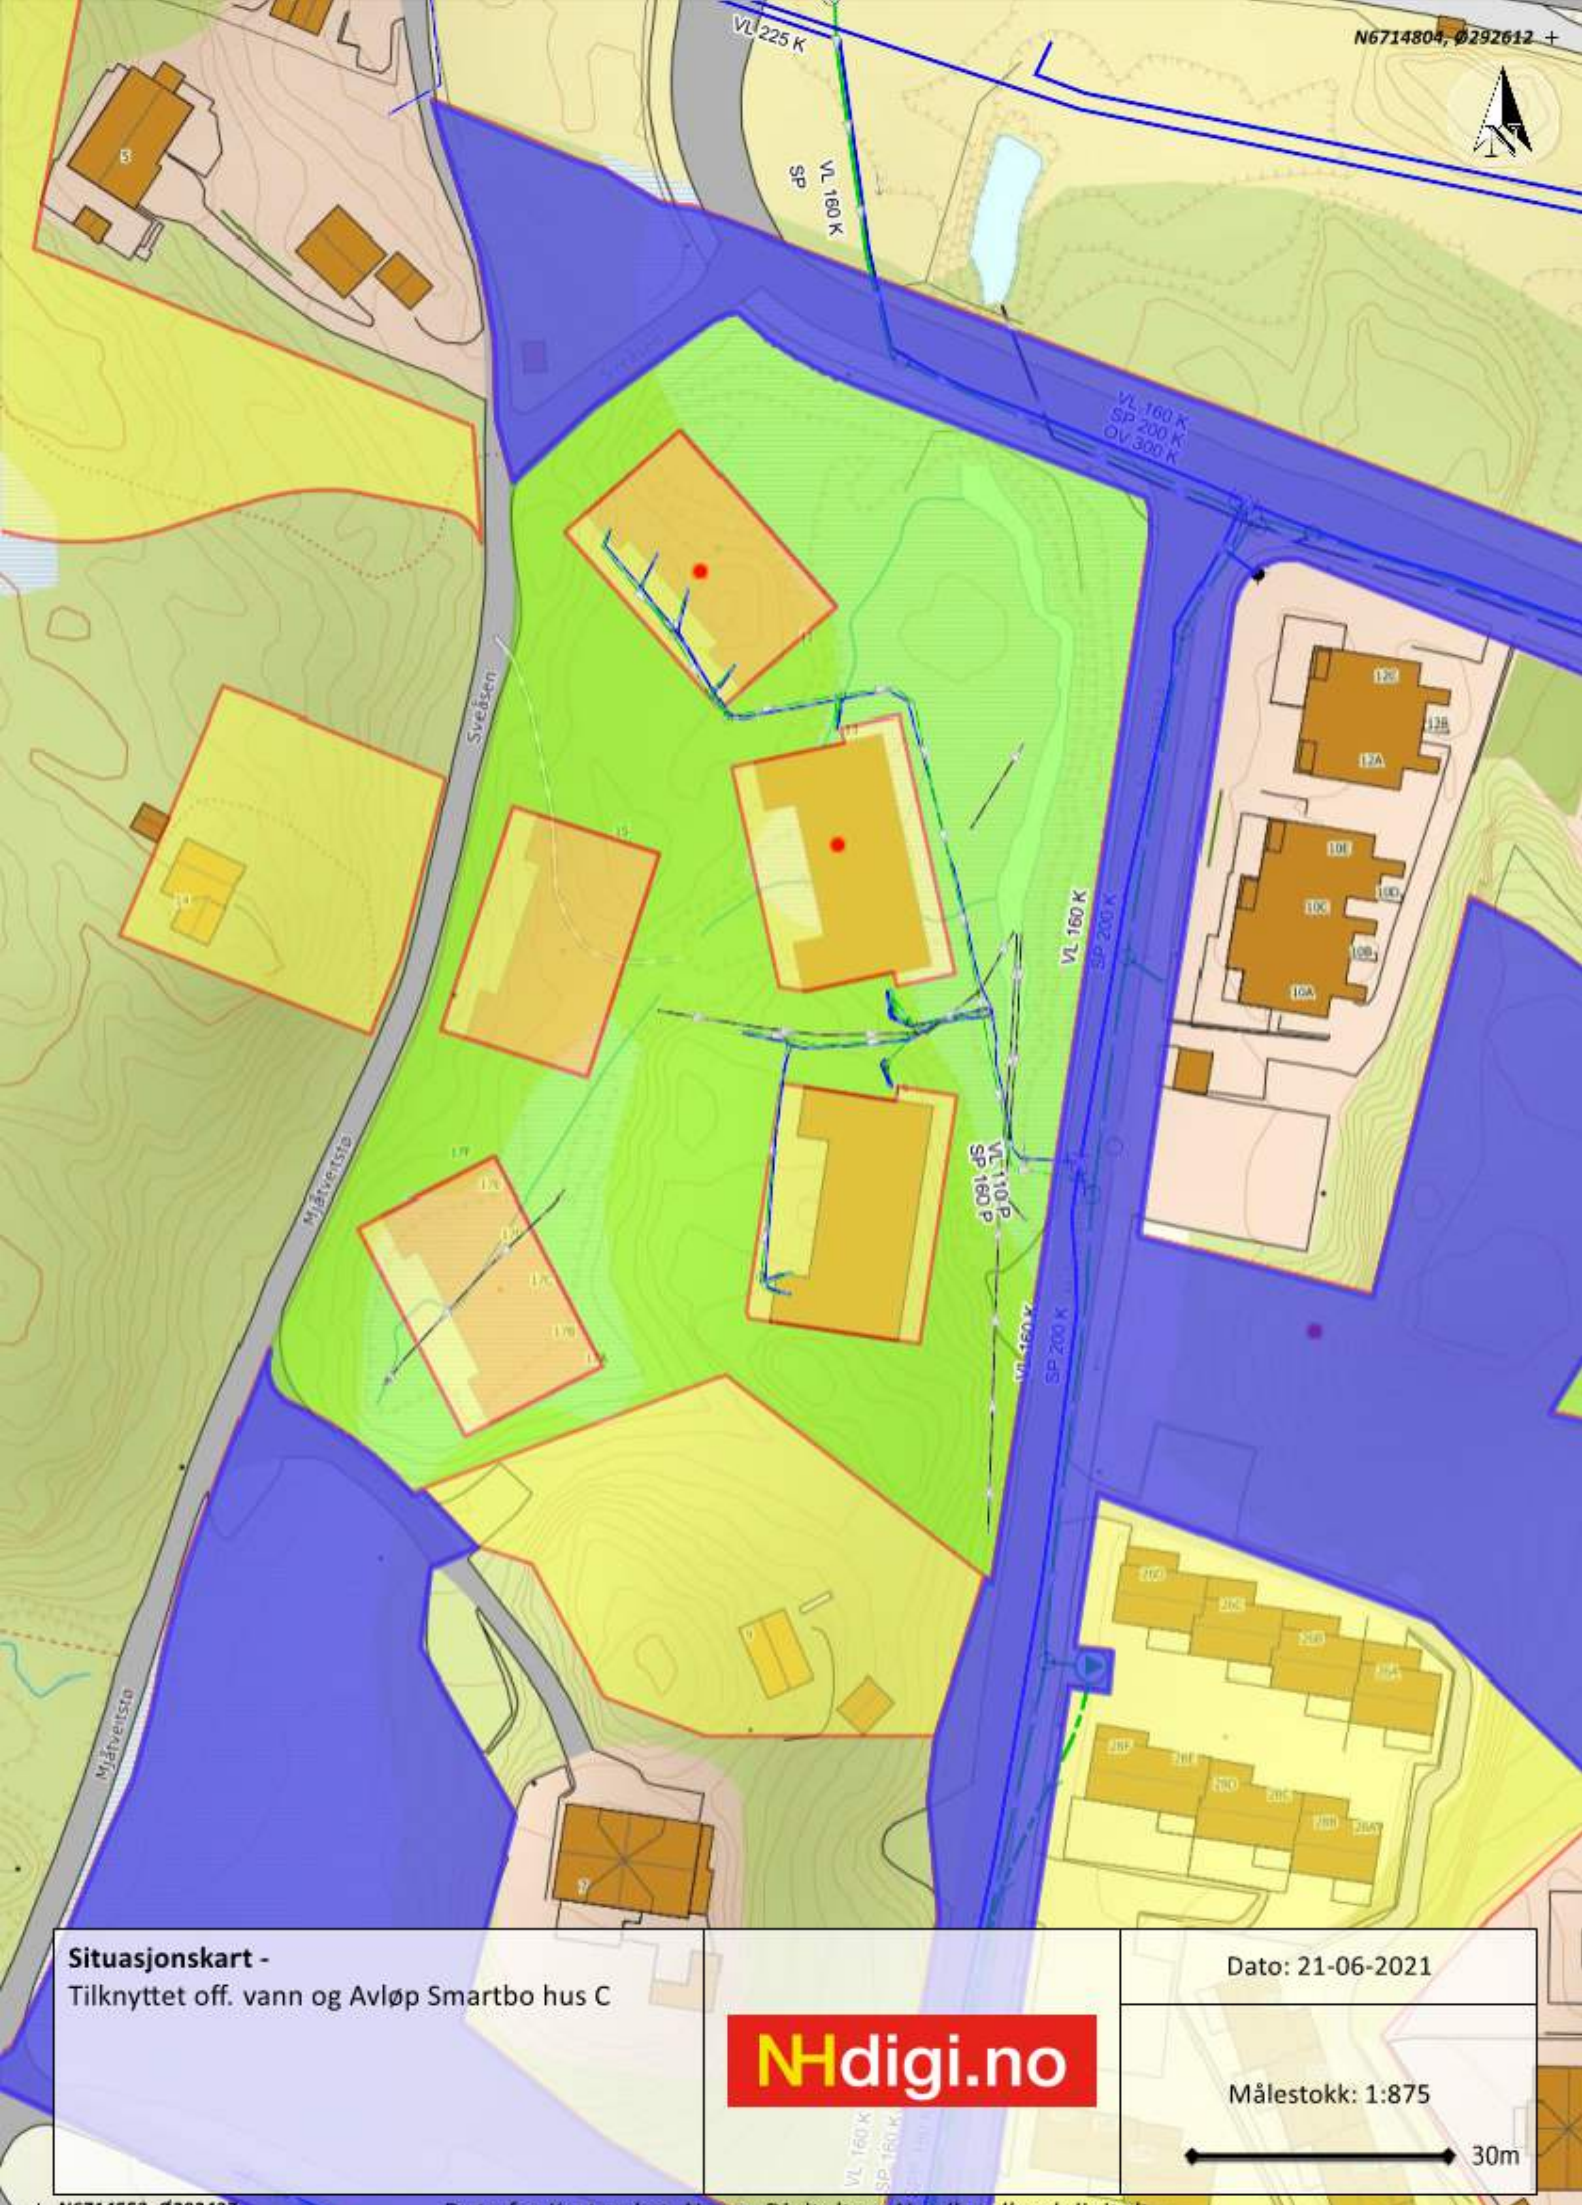

Situasjonskart -
Tilknyttet off. vann og Avløp Smartbo hus C

NHdigi.no

Dato: 21-06-2021

Målestokk: 1:875

30m

Data fra Kartverket, Norge Digitalt og Nordhordland digitalt