


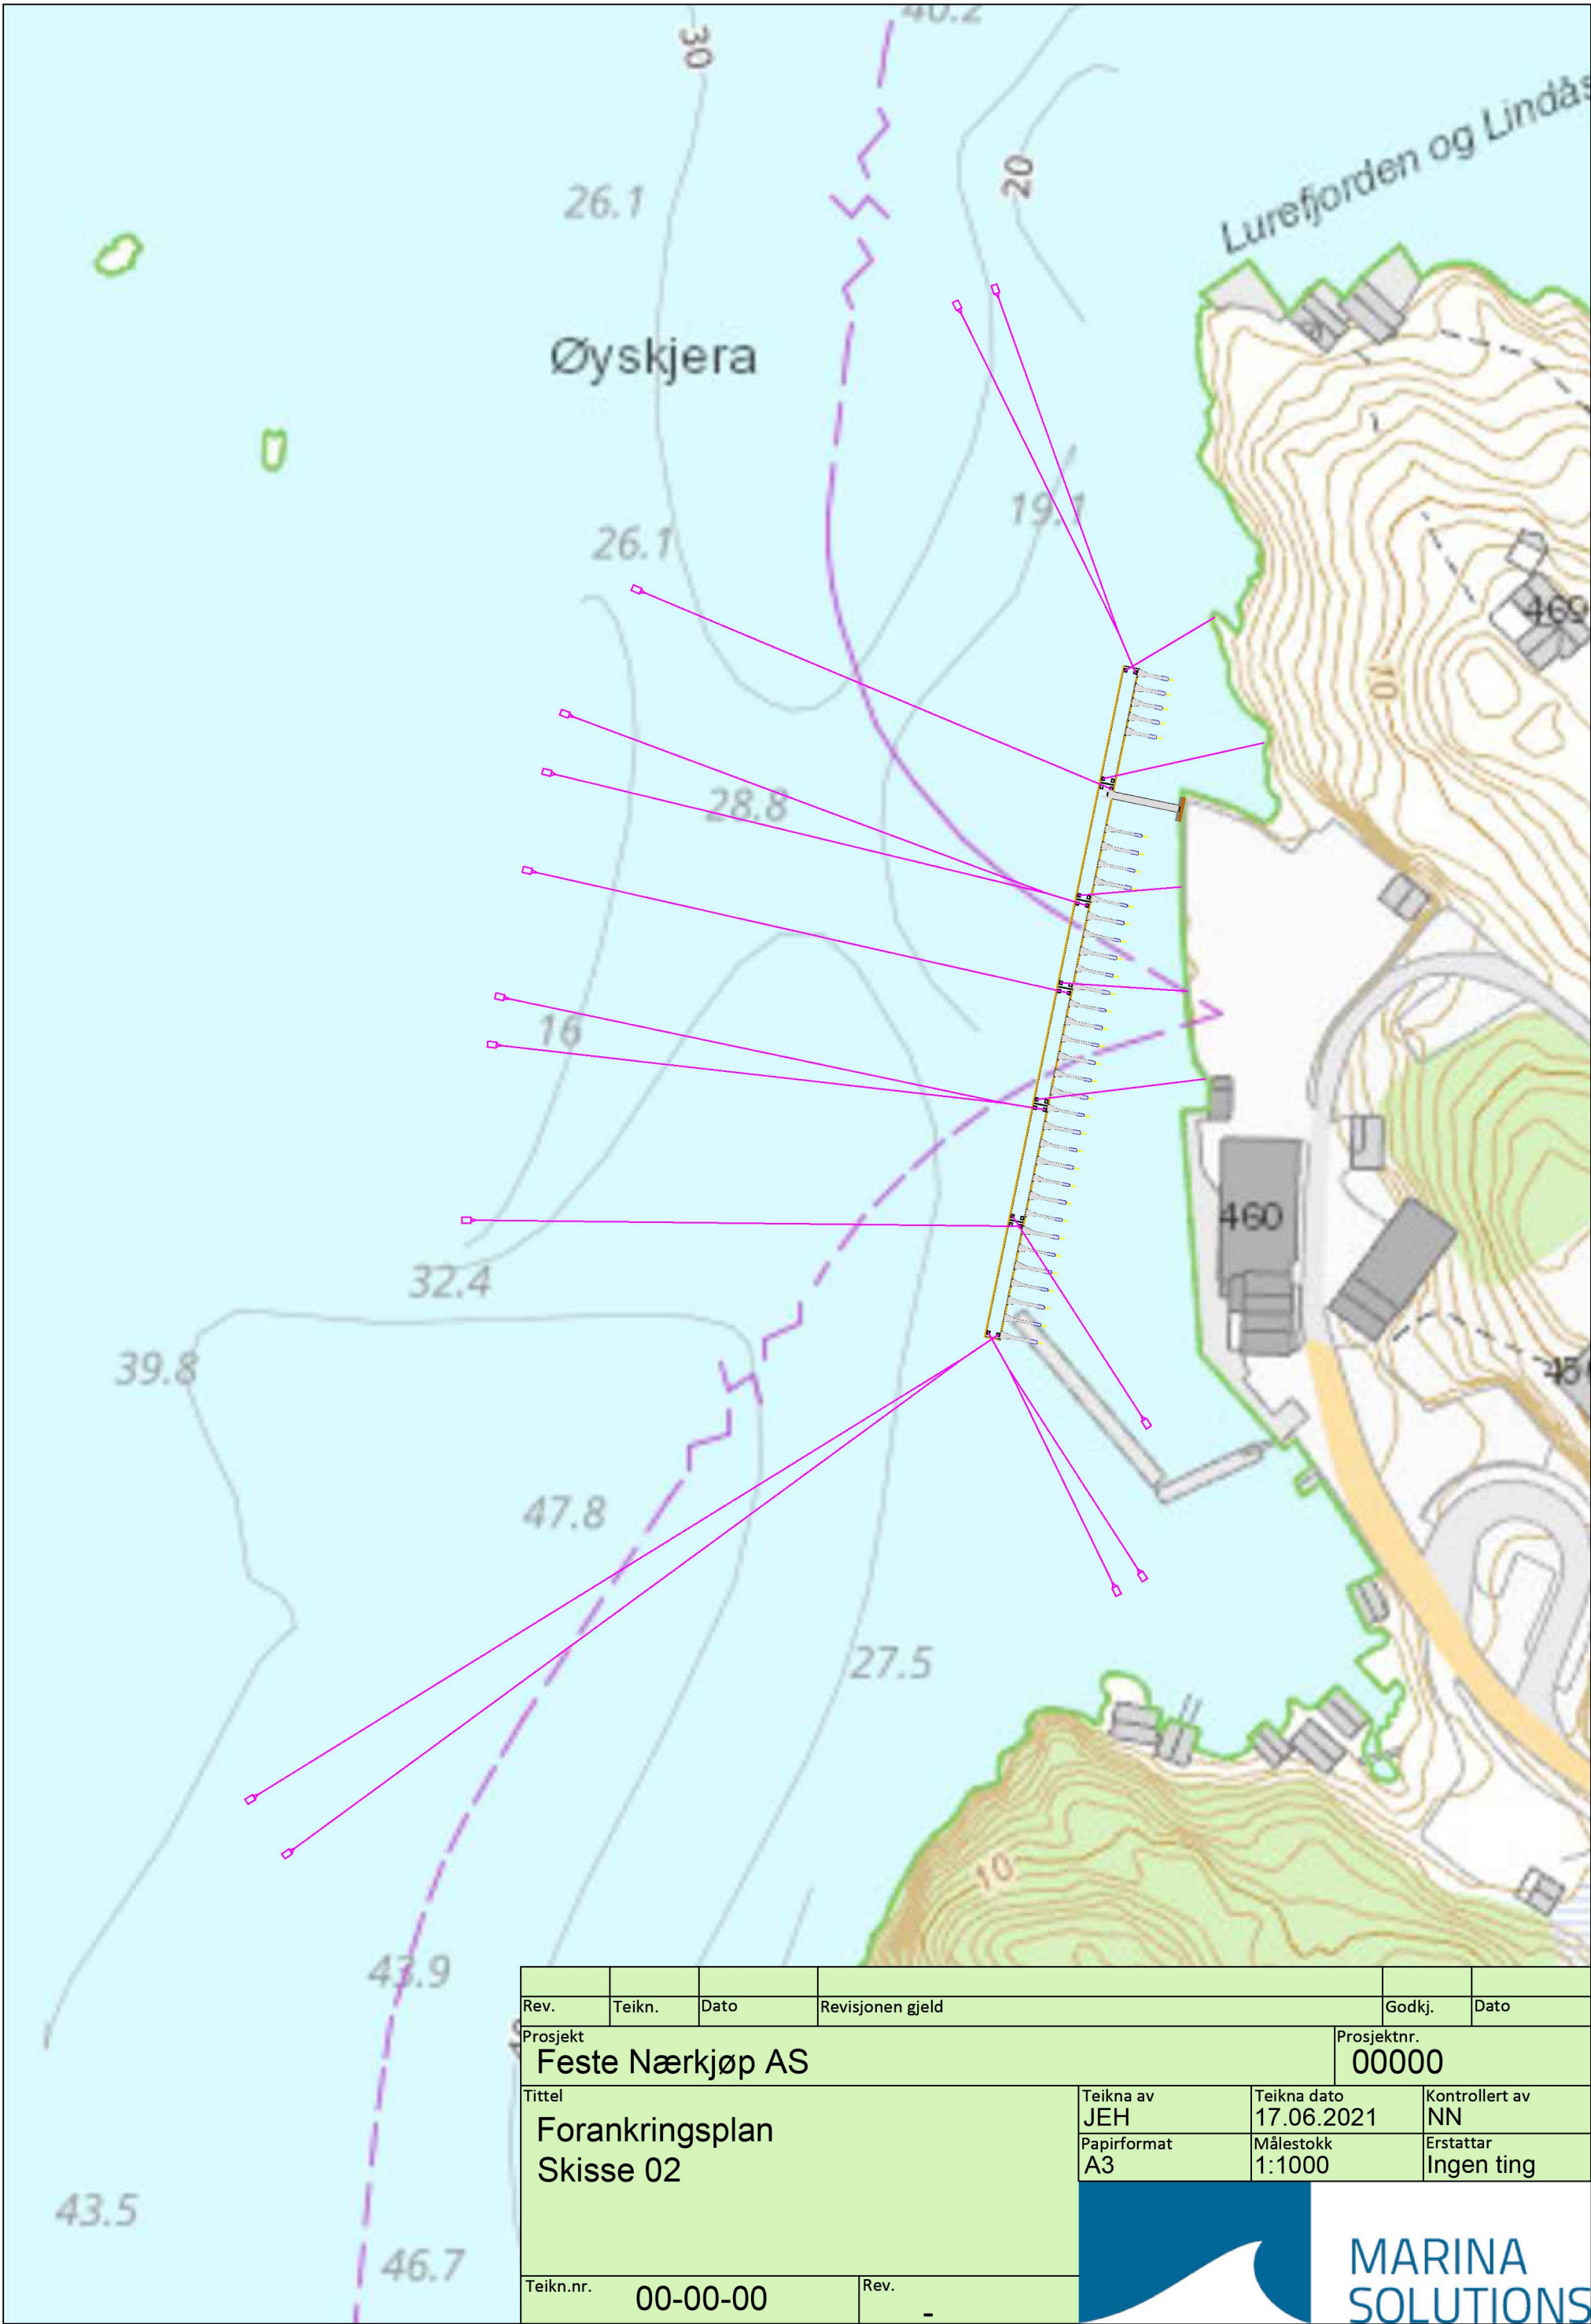

Rev.	Teikn.	Dato	Revisjonen gjeld				Godkj.	Dato
Prosjekt Feste Nærkjøp AS						Prosjektnr. 00000		
Tittel Forankringsplan Skisse 02				Teikna av JEH	Teikna dato 17.06.2021		Kontrollert av NN	
				Papirformat A3	Målestokk 1:1000		Erstattar Ingen ting	
Teikn.nr. 00-00-00								