


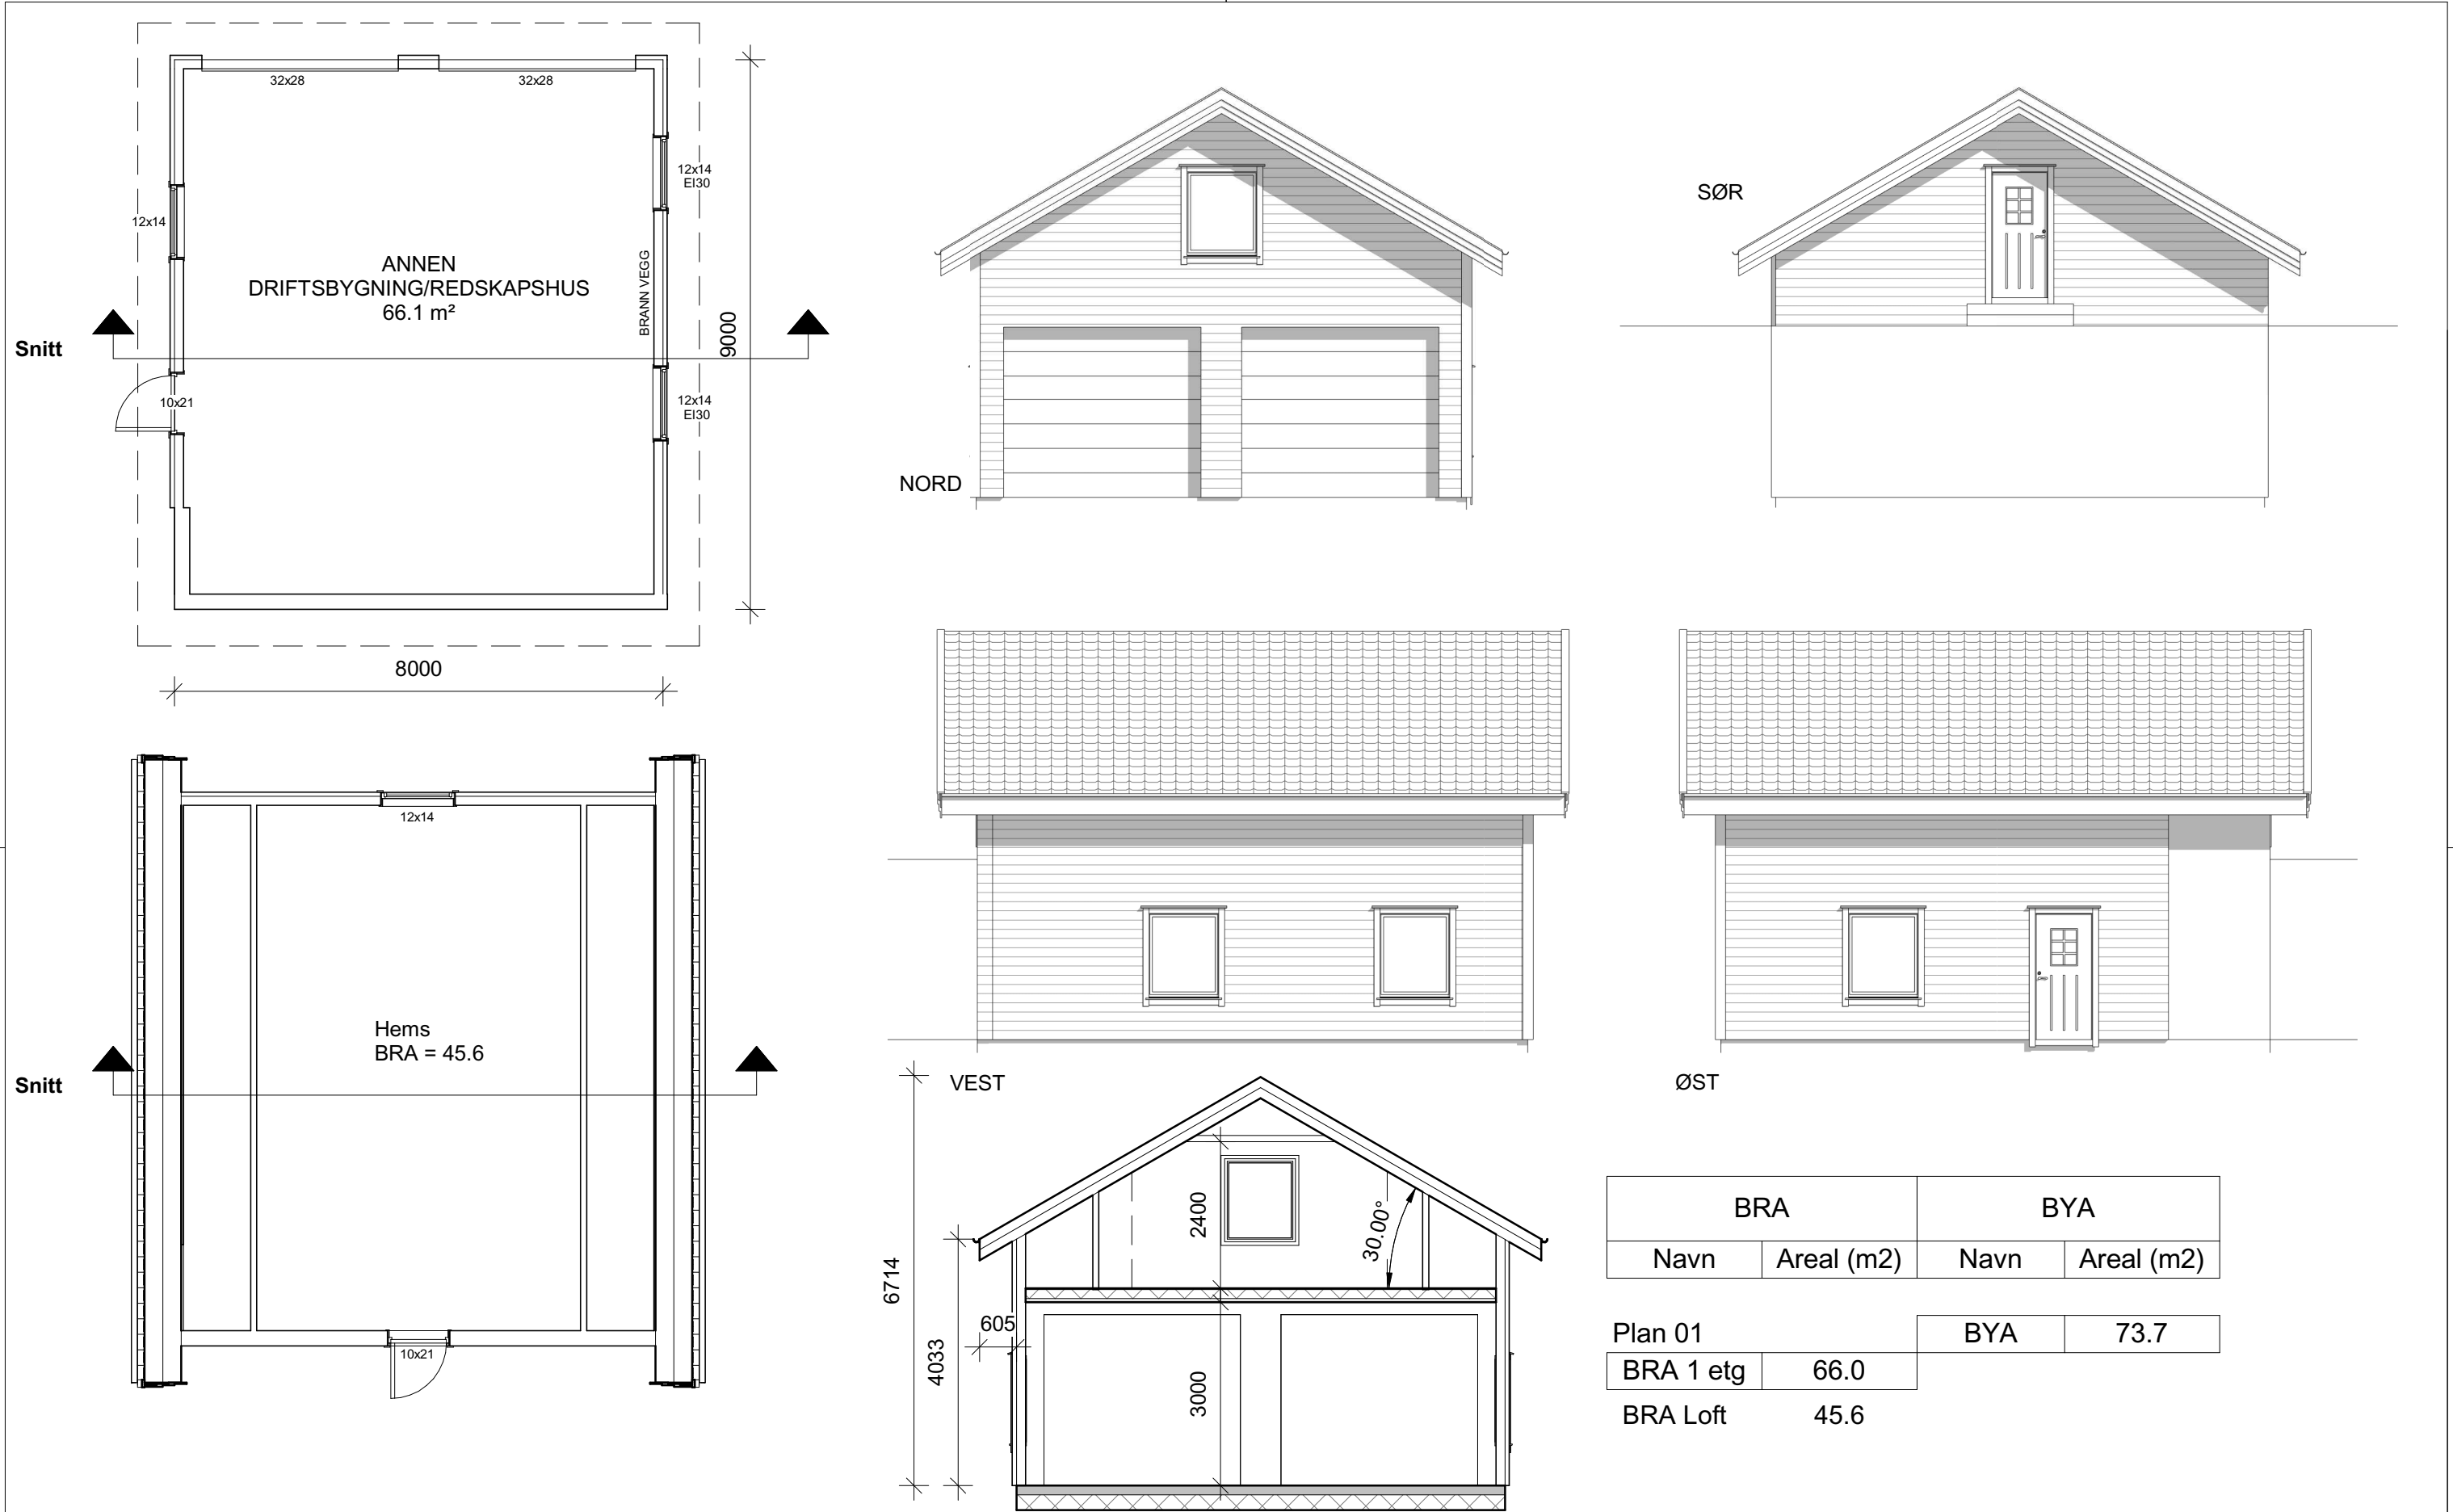

BRA		BYA	
Navn	Areal (m2)	Navn	Areal (m2)
Plan 01		BYA	73.7
BRA 1 etg	66.0		
BRA Loft	45.6		